



# PEMERINTAH PROVINSI JAMBI RUMAH SAKIT JIWA DAERAH

Jl. Dr. Purwadi No. KM. 9,5 Kenali Besar, Alam Barajo, Kota Jambi, Jambi 36129

PEKERJAAN :  
PEMBANGUNAN GEDUNG ASSESMENT CENTRE

LOKASI :  
RUMAH SAKIT JIWA DAERAH PROVINSI JAMBI

## GAMBAR RENCANA

TAHUN ANGGARAN 2024



# CV. PRATAMA KONSULTAN



# PEMERINTAH PROVINSI JAMBI RUMAH SAKIT JiWA DAERAH

Jl. Dr. Purwadi No. KM. 9,5 Kenali Besar, Alam Barajo, Kota Jambi, Jambi 36129

PEKERJAAN :  
PEMBANGUNAN GEDUNG ASSESMENT CENTRE

LOKASI :  
RUMAH SAKIT JiWA DAERAH PROVINSI JAMBI

## LEMBAR PENGESAHAN

JAMBI, ..... 2024

**DISETUJUI OLEH ;**

PEJABAT PEMBUAT KOMITMEN (PPK)  
RUMAH SAKIT JiWA DAERAH  
PROVINSI JAMBI



drg. IWAN HENDRAWAN  
NIP. 19740729 200604 1 010

**DIPERIKSA OLEH :**

PEJABAT PELAKSANA TEKNIS KEGIATAN (PPTK)  
RUMAH SAKIT JiWA DAERAH  
PROVINSI JAMBI

DWI KUSWANTO  
NIP. 19820630 200604 1 014

**DIPERIKSA OLEH :**

PENGELOLA TEKNIS KEGIATAN  
DINAS PEKERJAAN UMUM DAN PERUMAHAN RAKYAT  
PROVINSI JAMBI

HARTATI HASAN, ST.MS.I  
NIP. 19761026 201101 2 002

**DIPERIKSA OLEH :**

KONSULTAN INDIVIDU  
RUMAH SAKIT JiWA DAERAH  
PROVINSI JAMBI


M. RAIS, ST  
-

**DI BUAT OLEH :**

KONSULTAN PERENCANA  
CV. PRATAMA KONSULTAN



AGUS SIHITE  
Direktur

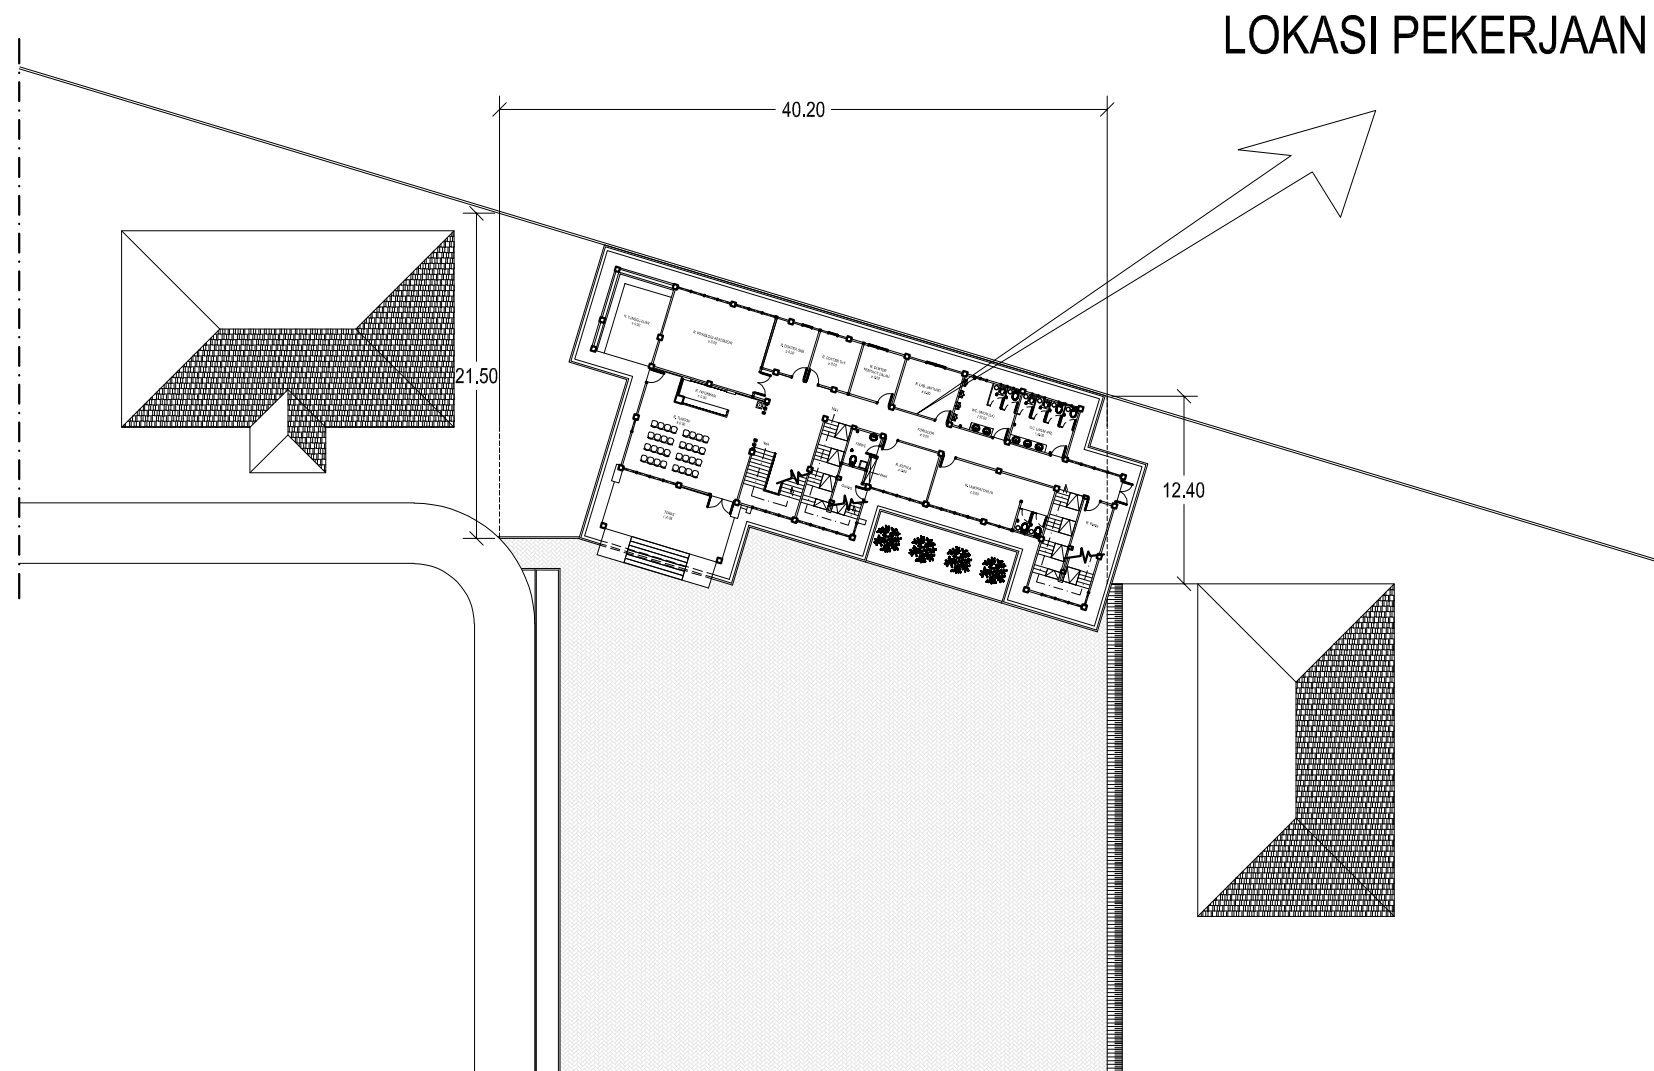

**SITE PLAN LOKASI**  
SKALA 1 : 500



PEMARINTAH PROVINSI JAMBI  
RUMAH SAKIT JIWA DAERAH  
Jl. Dr. Purwadi No. KM. 9,5 Kenali Besar, Alam Barajo,  
Kota Jambi, Jambi 36129

PEKERJAAN

PEMBANGUNAN GEDUNG  
ASSESSMENT CENTRE

LOKASI

RSJD PROVINSI JAMBI

MENGETAHUI

PEJABAT PEMBUAT KOMITMEN (PPK)  
RUMAH SAKIT JIWA DAERAH  
PROVINSI JAMBI

RIZKI IWAN HENDRAWAN  
NIP. 19740729 200604 1 010

DIPERIKSA

PEJABAT PELAKSANA TEKNIS KEGIATAN (PPTK)  
RUMAH SAKIT JIWA DAERAH  
PROVINSI JAMBI

DWI KUSWANTO  
NIP. 19820630 200604 1 014

DIPERIKSA

PENGELOLA TEKNIS KEGIATAN  
DINAS PUPR PROVINSI JAMBI

HARTATI HASAN, ST.MS.I  
NIP. 19761026 201101 2 002

DIPERIKSA

KONSULTAN INDIVIDU  
RUMAH SAKIT JIWA DAERAH  
PROVINSI JAMBI

M. RAIS, ST

DIPERIKSA

KONSULTAN PERENCANA  
CV. PRATAMA KONSULTAN

ERVAN AULIA, ST  
Team Leader

DIGAMBAR

KONSULTAN PERENCANA  
CV. PRATAMA KONSULTAN

RUSMIN NURYADIN  
Draftman

NAMA GAMBAR

SKALA

NAMA GAMBAR &  
SKALA TERCANTUM

KONSULTAN PERENCANA

CV. PRATAMA KONSULTAN



PEKERJAAN

## PEMBANGUNAN GEDUNG ASSESSMENT CENTRE

### LOKASI

RSJD PROVINSI JAMBI

MENGETAHUI

PEjabat Pembuat Komitmen (PPK)  
RUMAH SAKIT JAWA DAERAH  
PROVINSI JAMBI  
SK2 JAWA HENDRAWAN  
NIP. 19740729 200604 1 010

DIPERIKSA

PEJABAT PELAKSANA TEKNIS KEGIATAN (PPTK)  
RUMAH SAKIT JIWA DAERAH  
PROVINSI JAMBI

**DWI KUSWANTO**  
NIP. 19820630 200604 1 014

DIPERIKSA

PENGELOLA TEKNIS KEGIATAN  
DINAS PUER PROVINSI JAMBI

HARTATI HASAN, ST.MS.I  
NIP. 19761026 201101 2 002

DIPERIKSA

KONSULTAN INDIVIDU  
RUMAH SAKIT JIWA DAERAH  
PROVINSI JAMBI

M. RAIS, ST

KONSULTAN PERENCANA  
CV. PRATAMA KONSULTAN

ERVAN AULIA, ST  
Team Leader

DIGAMBAR

KONSULTAN PERENCANA  
CV. PRATAMA KONSULTAN

RUSMIN NURYADIN  
Draftman


### NAMA GAMBAR

SKALA

NAMA GAMBAR &  
SKALA TERCANTUM

KONSULTAN PERENCANA


CV. PRATAMA KONSULTAN

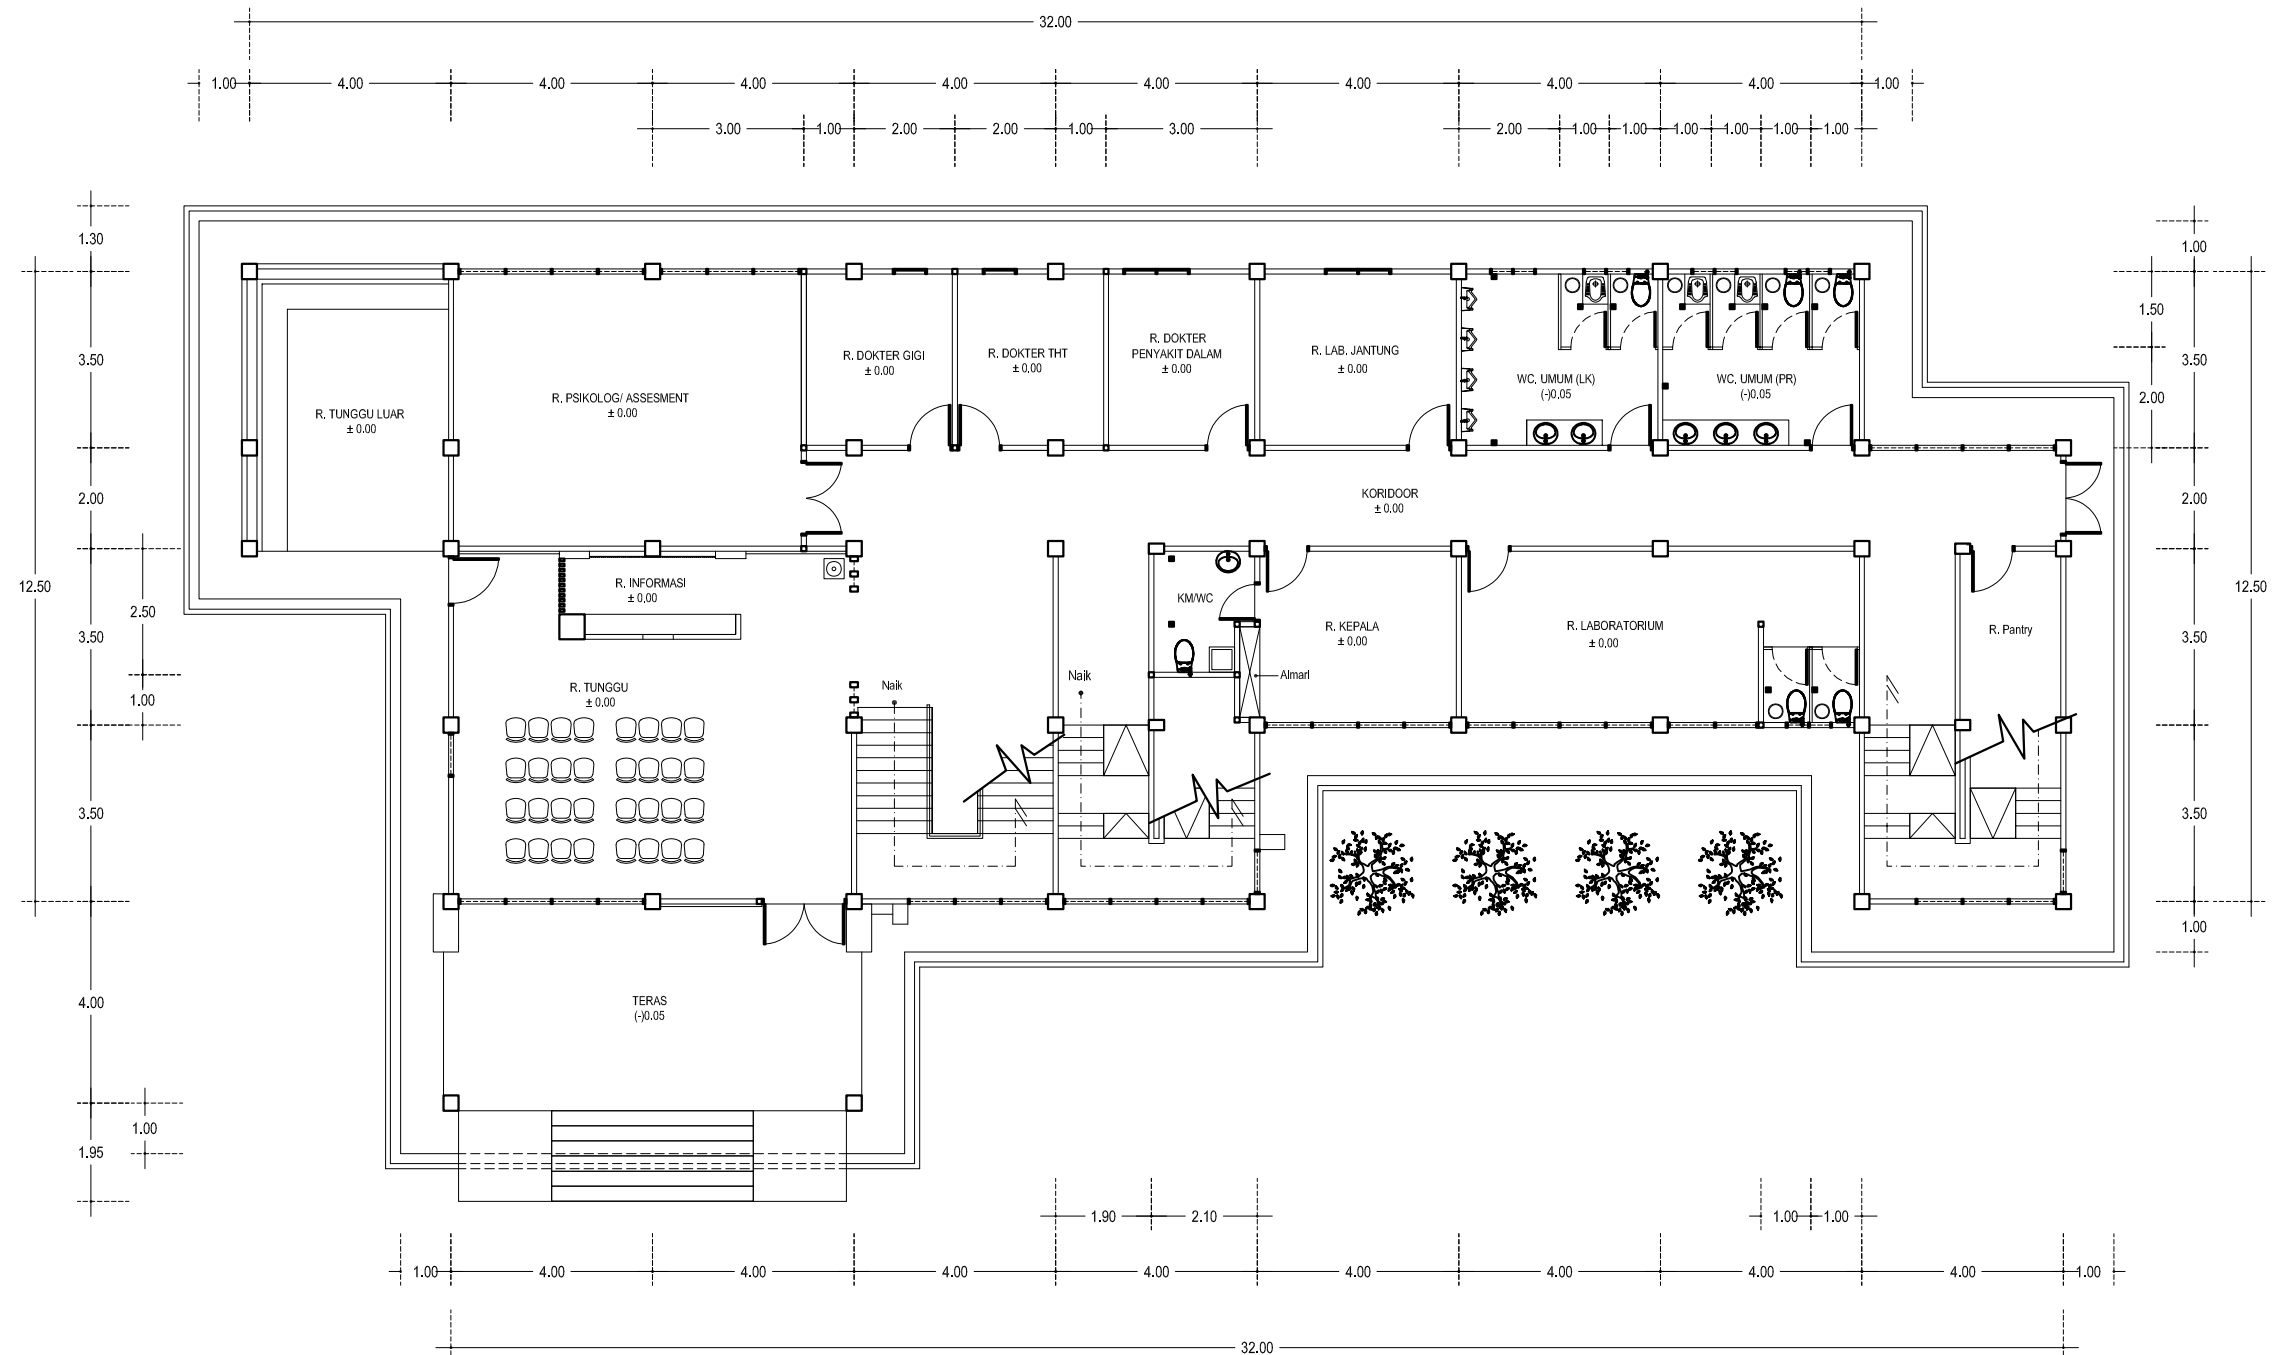

## DENAH RENCANA LANTAI 1

---

SKALA 1 : 150

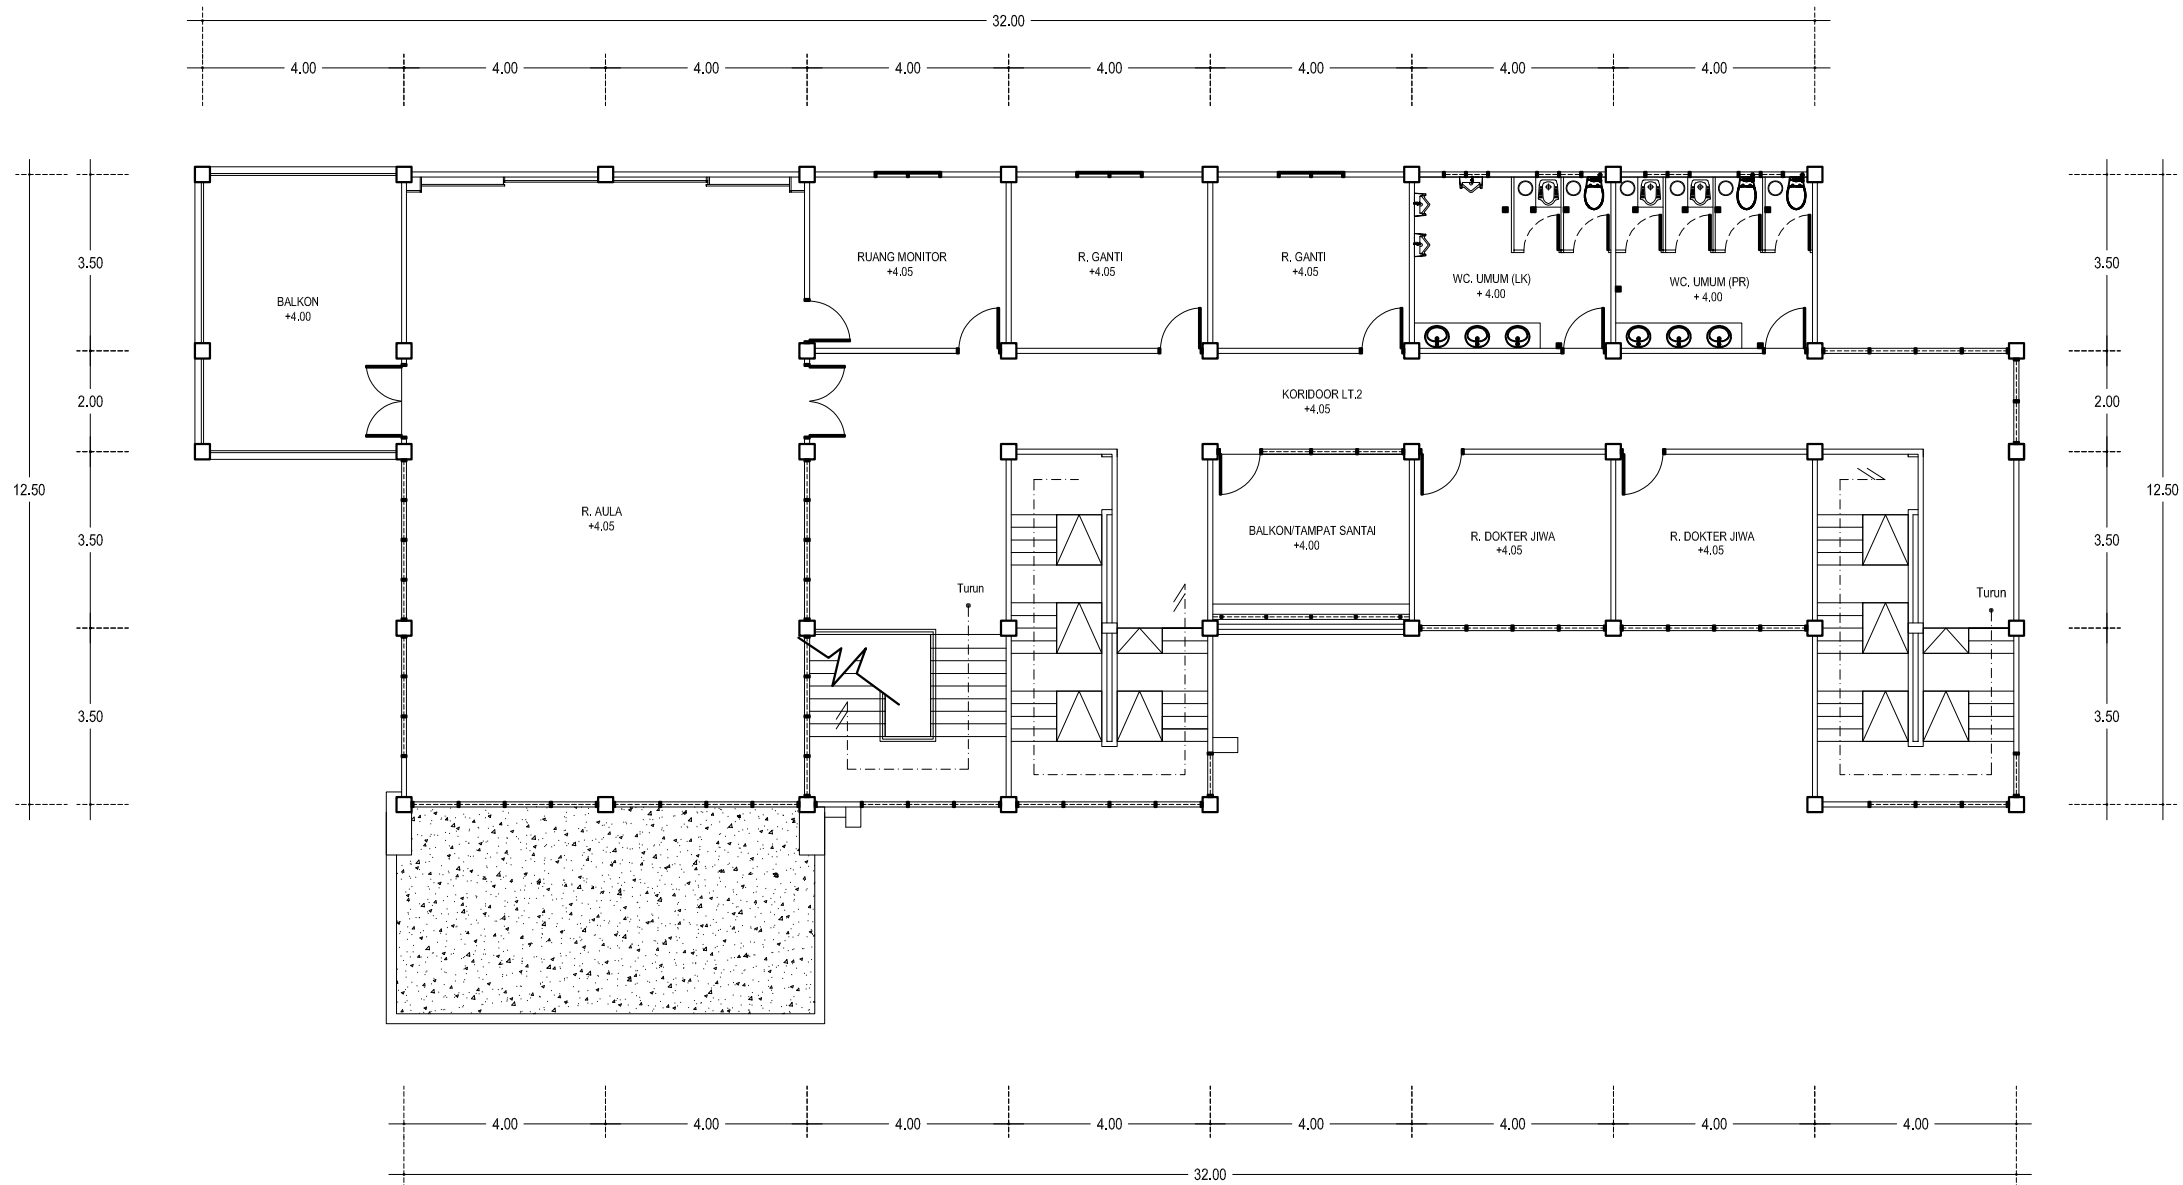

**DENAH RENCANA LANTAI 2**  
SKALA 1 : 150



PEMARINTAH PROVINSI JAMBI  
RUMAH SAKIT JIWA DAERAH  
Jl. Dr. Purwadi No. KM. 9,5 Kenali Besar, Alam Barajo,  
Kota Jambi, Jambi 36129

PEKERJAAN

PEMBANGUNAN GEDUNG  
ASSESSMENT CENTRE

LOKASI

RSJD PROVINSI JAMBI

MENGETAHUI

PEJABAT PEMBUAT KOMITMEN (PPK)  
RUMAH SAKIT JIWA DAERAH  
PROVINSI JAMBI  
DR. IYAN HENDRAWAN  
NIP. 19740729 200604 1 010

DIPERIKSA

PEJABAT PELAKSANA TEKNIS KEGIATAN (PPTK)  
RUMAH SAKIT JIWA DAERAH  
PROVINSI JAMBI  
DWI KUSWANTO  
NIP. 19820630 200604 1 014

DIPERIKSA

PENGELOLA TEKNIS KEGIATAN  
DINAS PUPR PROVINSI JAMBI  
HARTATI HASAN, ST.MS.I  
NIP. 19761026 201101 2 002

DIPERIKSA

KONSULTAN INDIVIDU  
RUMAH SAKIT JIWA DAERAH  
PROVINSI JAMBI  
M. RAIS, ST

DIPERIKSA

KONSULTAN PERENCANA  
CV. PRATAMA KONSULTAN  
ERVAN AULIA, ST  
Team Leader

DIGAMBAR

KONSULTAN PERENCANA  
CV. PRATAMA KONSULTAN  
RUSMIN NURYADIN  
Draftman


NAMA GAMBAR

SKALA

NAMA GAMBAR &  
SKALA TERCANTUM

KONSULTAN PERENCANA

CV. PRATAMA KONSULTAN

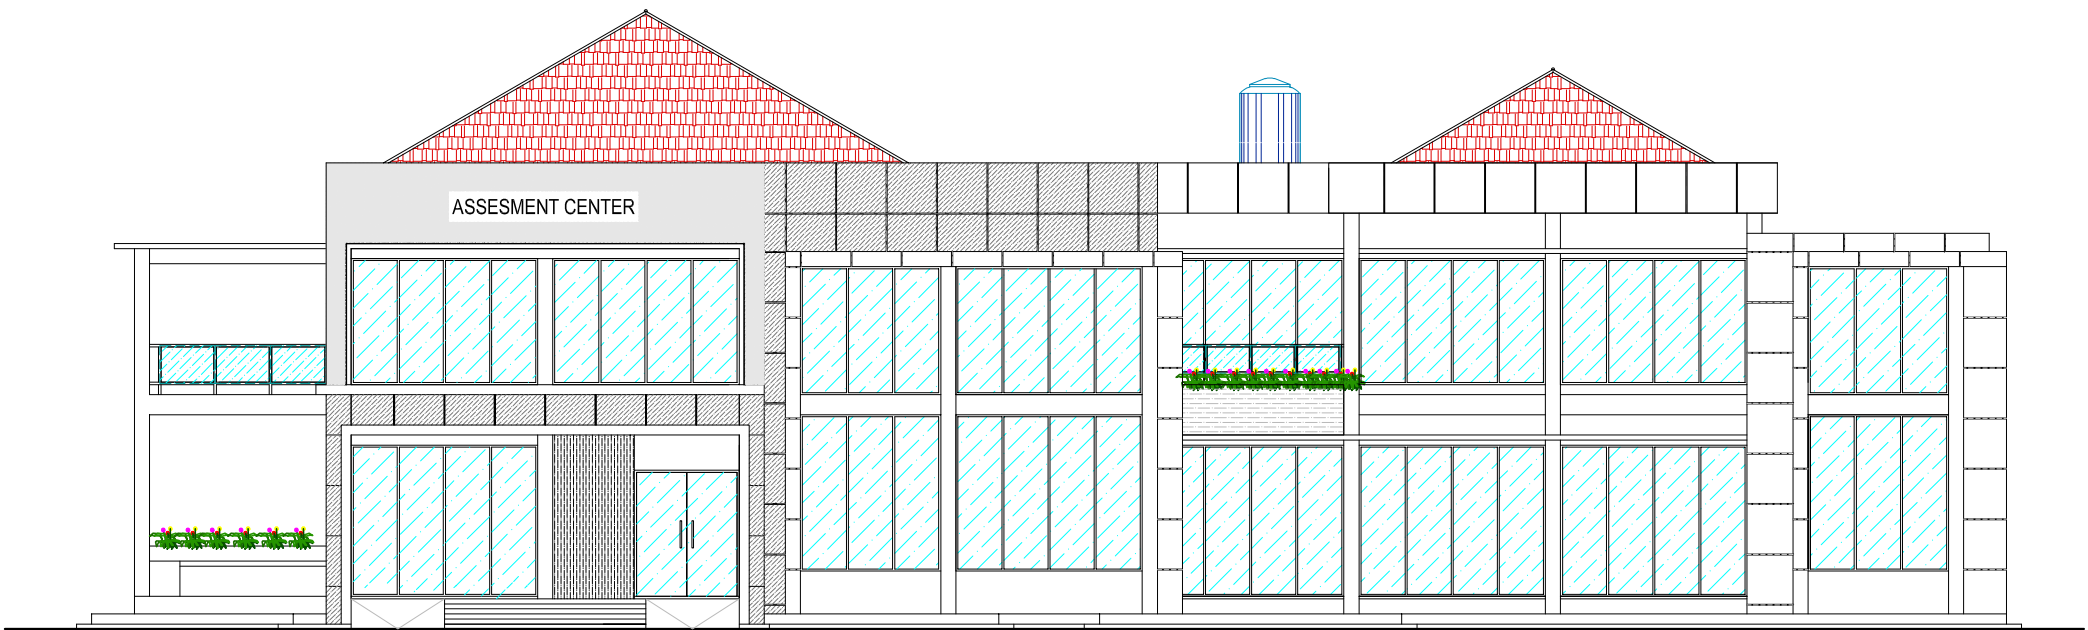

**TAMPAK DEPAN**  
SKALA 1 : 150



**TAMPAK BELAKANG**  
SKALA 1 : 150



PEMARINTAH PROVINSI JAMBI  
RUMAH SAKIT JIWA DAERAH  
Jl. Dr. Purwadi No. KM. 9,5 Kenali Besar, Alam Barajo,  
Kota Jambi, Jambi 36129

PEKERJAAN

PEMBANGUNAN GEDUNG  
ASSEMENT CENTRE

LOKASI

RSJD PROVINSI JAMBI

MENGETAHUI

PEJABAT PEMBUAT KOMITMEN (PPK)  
RUMAH SAKIT JIWA DAERAH  
PROVINSI JAMBI  
DR. JAWA HENDRAWAN  
NIP. 19740729 200604 1 010

DIPERIKSA

PEJABAT PELAKSANA TEKNIS KEGIATAN (PPTK)  
RUMAH SAKIT JIWA DAERAH  
PROVINSI JAMBI  
DWI KUSWANTO  
NIP. 19820630 200604 1 014

DIPERIKSA

PENGELOLA TEKNIS KEGIATAN  
DINAS PUPA PROVINSI JAMBI  
HARTATI HASAN, ST.MS.I  
NIP. 19761026 201101 2 002

DIPERIKSA

KONSULTAN INDIVIDU  
RUMAH SAKIT JIWA DAERAH  
PROVINSI JAMBI  
M. RAIS, ST

DIPERIKSA

KONSULTAN PERENCANA  
CV. PRATAMA KONSULTAN  
ERVAN AULIA ST  
Team Leader

DIGAMBAR

KONSULTAN PERENCANA  
CV. PRATAMA KONSULTAN  
RUSMIN NURYADIN  
Draftman

NAMA GAMBAR

SKALA

NAMA GAMBAR &  
SKALA TERCANTUM

KONSULTAN PERENCANA

CV. PRATAMA KONSULTAN



TAMPAK SAMPING KANAN  
SKALA 1 : 150



TAMPAK SAMPING KIRI  
SKALA 1 : 150



PEMARINTAH PROVINSI JAMBI  
RUMAH SAKIT JIWA DAERAH  
Jl. Dr. Purwadi No. KM. 9,5 Kenali Besar, Alam Barajo,  
Kota Jambi, Jambi 36129

PEKERJAAN

PEMBANGUNAN GEDUNG  
ASSESSMENT CENTRE

LOKASI

RSJD PROVINSI JAMBI

MENGETAHUI

PEJABAT PEMBUAT KOMITMEN (PPK)  
RUMAH SAKIT JIWA DAERAH  
PROVINSI JAMBI  
DR. IYAN HENDRAWAN  
NIP. 19740729 200604 1 010

DIPERIKSA

PEJABAT PELAKSANA TEKNIS KEGIATAN (PPTK)  
RUMAH SAKIT JIWA DAERAH  
PROVINSI JAMBI  
DWI KUSWANTO  
NIP. 19820630 200604 1 014

DIPERIKSA

PENGELOLA TEKNIS KEGIATAN  
DINAS PUPR PROVINSI JAMBI  
HARTATI HASAN, ST.MS.I  
NIP. 19761026 201101 2 002

DIPERIKSA

KONSULTAN INDIVIDU  
RUMAH SAKIT JIWA DAERAH  
PROVINSI JAMBI  
M. RAIS, ST

DIPERIKSA

KONSULTAN PERENCANA  
CV. PRATAMA KONSULTAN  
ERVAN AULIA, ST  
Team Leader

DIGAMBAR

KONSULTAN PERENCANA  
CV. PRATAMA KONSULTAN  
RUSMIN NURYADIN  
Draftman

NAMA GAMBAR

SKALA

NAMA GAMBAR &  
SKALA TERCANTUM

KONSULTAN PERENCANA

CV. PRATAMA KONSULTAN



PEMARINTAH PROVINSI JAMBI  
RUMAH SAKIT JIWA DAERAH  
Jl. Dr. Purwadi No. KM. 9,5 Kenali Besar, Alam Barajo,  
Kota Jambi, Jambi 36129

PEKERJAAN

PEMBANGUNAN GEDUNG  
ASSESSMENT CENTRE

LOKASI

RSJD PROVINSI JAMBI

MENGETAHUI

PEJABAT PEMBUAT KOMITMEN (PPK)  
RUMAH SAKIT JIWA DAERAH  
PROVINSI JAMBI  
DR. IYAN HENDRAWAN  
NIP. 19740729 200604 1 010

DIPERIKSA

PEJABAT PELAKSANA TEKNIS KEGIATAN (PPTK)  
RUMAH SAKIT JIWA DAERAH  
PROVINSI JAMBI  
DWI KUSWANTO  
NIP. 19820630 200604 1 014

DIPERIKSA

PENGELOLA TEKNIS KEGIATAN  
DINAS PUPA PROVINSI JAMBI

HARTATI HASAN, ST.MS.I  
NIP. 19761026 201101 2 002

DIPERIKSA

KONSULTAN INDIVIDU  
RUMAH SAKIT JIWA DAERAH  
PROVINSI JAMBI

M. RAIS, ST

DIPERIKSA

KONSULTAN PERENCANA  
CV. PRATAMA KONSULTAN

ERVAN AULIA ST  
Team Leader

DIGAMBAR

KONSULTAN PERENCANA  
CV. PRATAMA KONSULTAN

RUSMIN NURYADIN  
Draftman


NAMA GAMBAR

SKALA


NAMA GAMBAR &  
SKALA TERCANTUM

KONSULTAN PERENCANA

CV. PRATAMA KONSULTAN

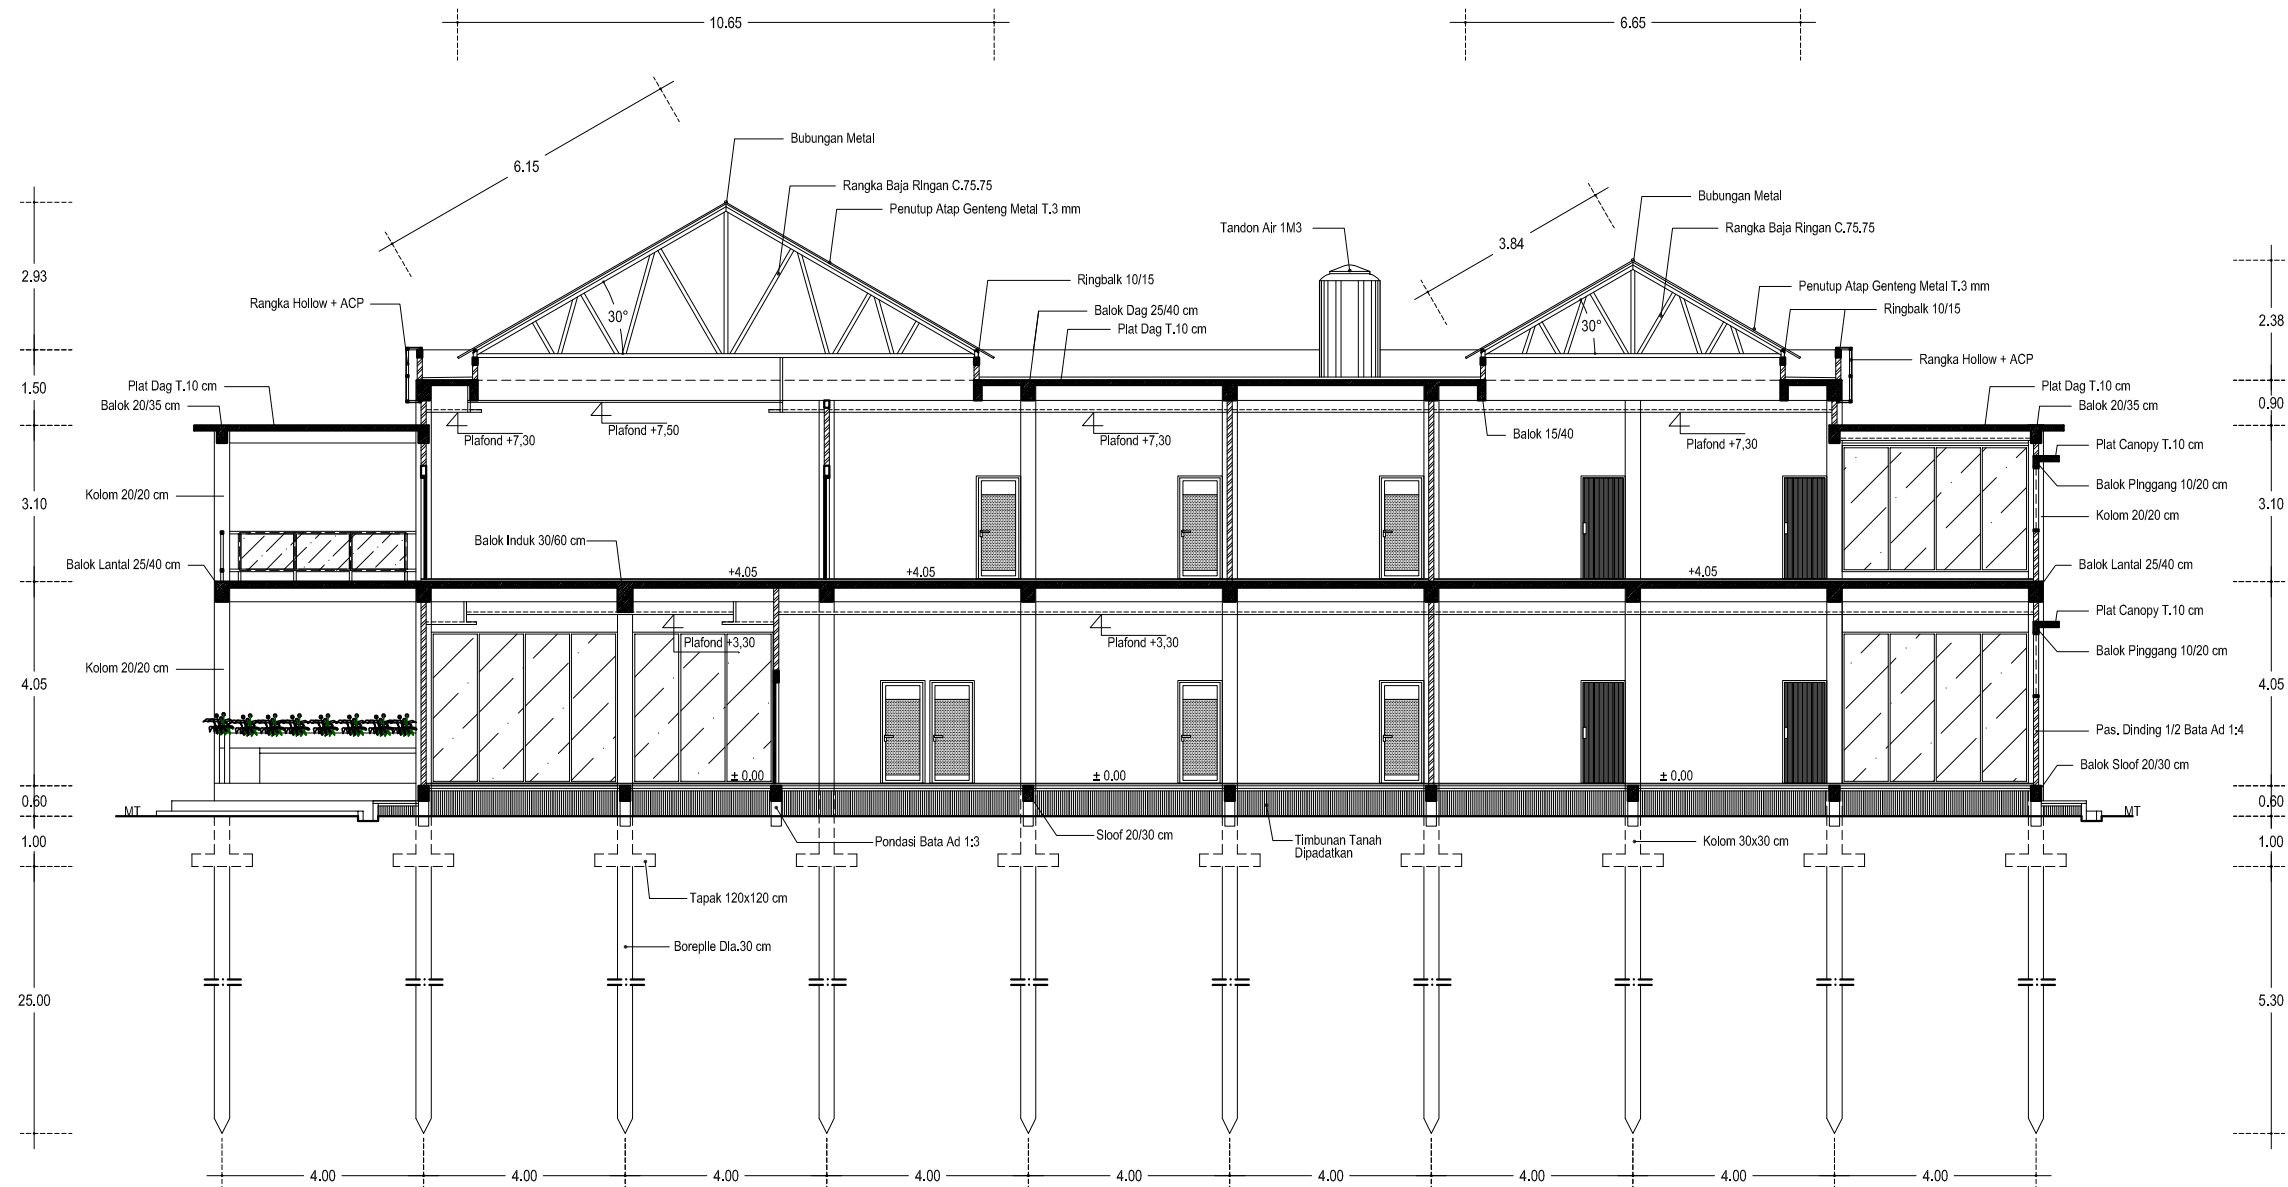

POTONGAN MEMANJANG  
SKALA 1 : 150

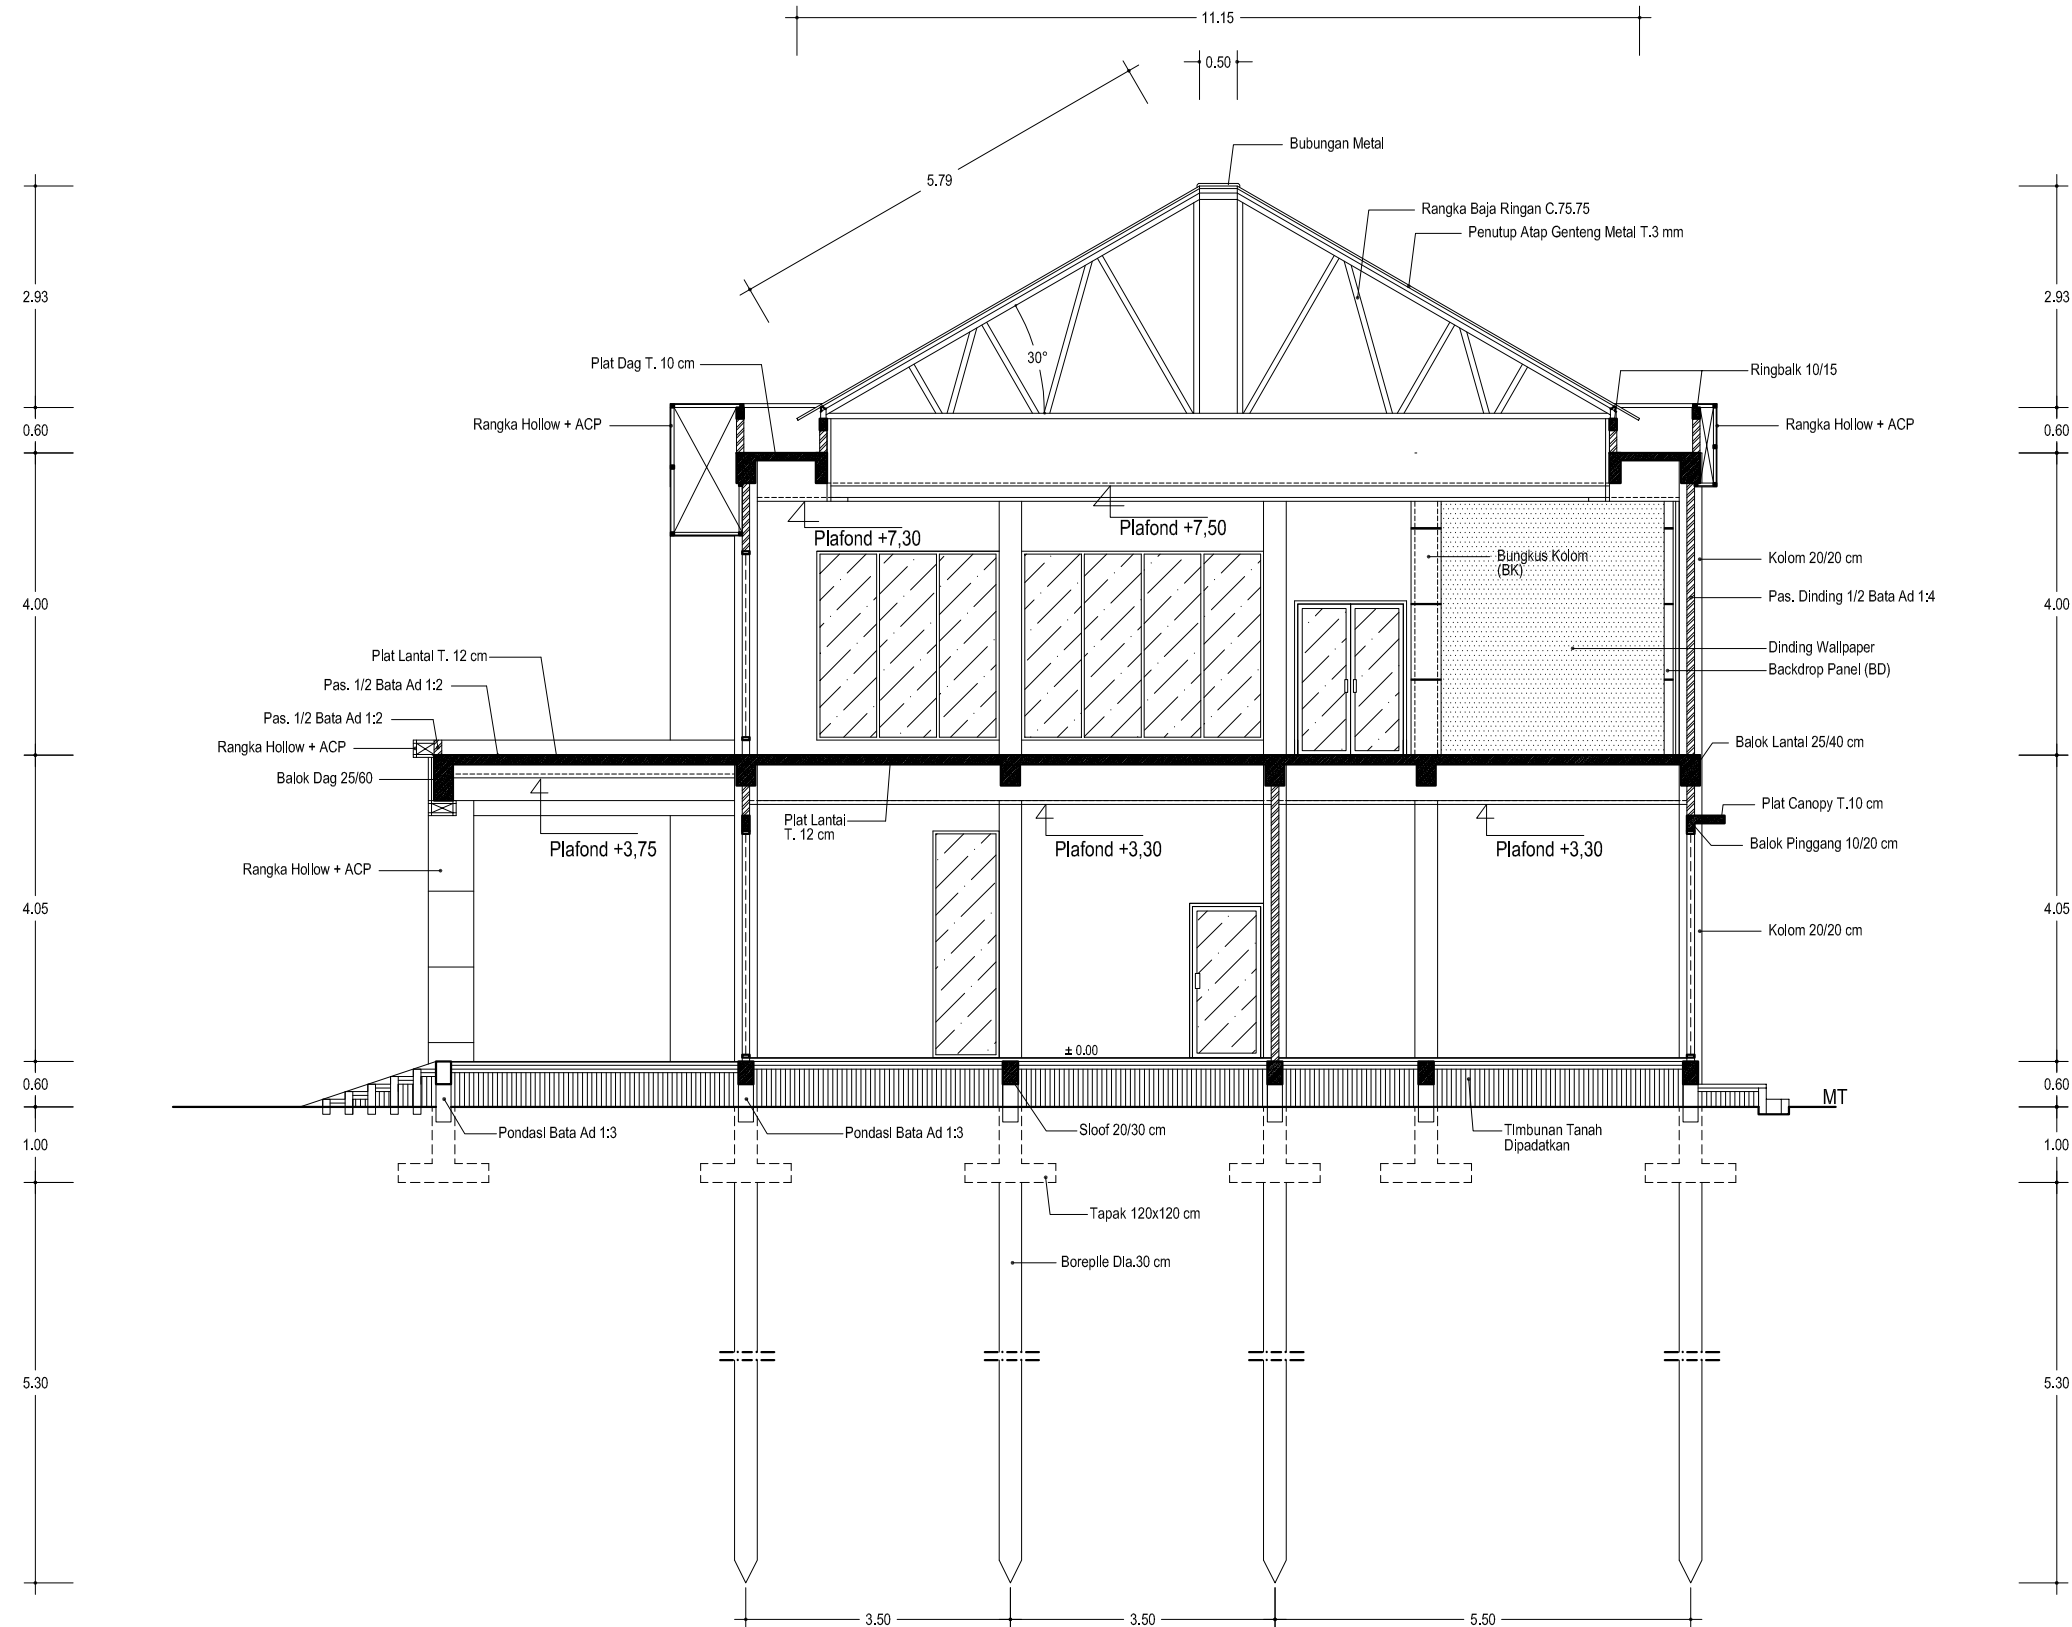

**POTONGAN MELINTANG**  
SKALA 1 : 100



PEMARINTAH PROVINSI JAMBI  
RUMAH SAKIT JIWA DAERAH  
Jl. Dr. Purwadi No. KM. 9,5 Kenali Besar, Alam Barajo,  
Kota Jambi, Jambi 36129

PEKERJAAN

PEMBANGUNAN GEDUNG  
ASSESSMENT CENTRE

LOKASI

RSJD PROVINSI JAMBI

MENGETAHUI

PEJABAT PEMBUAT KOMITMEN (PPK)  
RUMAH SAKIT JIWA DAERAH  
PROVINSI JAMBI  
DR. IYAN HENDRAWAN  
NIP. 19740729 200604 1 010

DIPERIKSA

PEJABAT PELAKSANA TEKNIS KEGIATAN (PPTK)  
RUMAH SAKIT JIWA DAERAH  
PROVINSI JAMBI  
DWI KUSWANTO  
NIP. 19820630 200604 1 014

DIPERIKSA

PENGELOLA TEKNIS KEGIATAN  
DINAS PUPR PROVINSI JAMBI

HARTATI HASAN, ST.MS.I  
NIP. 19761026 201101 2 002

DIPERIKSA

KONSULTAN INDIVIDU  
RUMAH SAKIT JIWA DAERAH  
PROVINSI JAMBI

M. RAIS, ST

DIPERIKSA

KONSULTAN PERENCANA  
CV. PRATAMA KONSULTAN

ERVAN AULIA, ST  
Team Leader

DIGAMBAR

KONSULTAN PERENCANA  
CV. PRATAMA KONSULTAN

RUSMIN NURYADIN  
Draftman

NAMA GAMBAR

SKALA



NAMA GAMBAR &  
SKALA TERCANTUM

KONSULTAN PERENCANA

CV. PRATAMA KONSULTAN



VIEW 3D  
TANPA SKALA
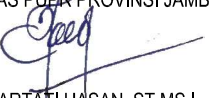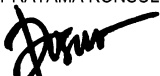
|   |       |
|---|-------|
| <div><p>PEMARINTAH PROVINSI JAMBI<br/>RUMAH SAKIT JIWA DAERAH<br/>Jl. Dr. Purwadi No. KM. 9,5 Kenali Besar, Alam Barajo,<br/>Kota Jambi, Jambi 36129</p></div>   |       |
| PEKERJAAN   |       |
| PEMBANGUNAN GEDUNG<br>ASSESSMENT CENTRE   |       |
| LOKASI   |       |
| RSJD PROVINSI JAMBI   |       |
| MENGETAHUI   |       |
| <div><p>PEJABAT PEMBUAT KOMITMEN (PPK)<br/>RUMAH SAKIT JIWA DAERAH<br/>PROVINSI JAMBI<br/>DR. IYAN HENDRAWAN<br/>NIP. 19740729 200604 1 010</p></div>            |       |
| DIPERIKSA   |       |
| <div>PEJABAT PELAKSANA TEKNIS KEGIATAN (PPTK)<br/>RUMAH SAKIT JIWA DAERAH<br/>PROVINSI JAMBI</div> <div><p>DWI KUSWANTO<br/>NIP. 19820630 200604 1 014</p></div> |       |
| DIPERIKSA   |       |
| <div>PENGELOLA TEKNIS KEGIATAN<br/>DINAS PUER PROVINSI JAMBI</div> <div><p>HARTATI HASAN, ST.MS.I<br/>NIP. 19761026 201101 2 002</p></div>                     |       |
| DIPERIKSA   |       |
| <div>KONSULTAN INDIVIDU<br/>RUMAH SAKIT JIWA DAERAH<br/>PROVINSI JAMBI</div> <div><p>M. RAIS, ST</p></div>                                                     |       |
| DIPERIKSA   |       |
| <div>KONSULTAN PERENCANA<br/>CV. PRATAMA KONSULTAN</div> <div><p>ERVAN AULIA, ST<br/>Team Leader</p></div>                                                     |       |
| DIGAMBAR   |       |
| <div>KONSULTAN PERENCANA<br/>CV. PRATAMA KONSULTAN</div> <div><p>RUSMIN NURYADIN<br/>Draftman</p></div>                                                        |       |
| NAMA GAMBAR   | SKALA |
| NAMA GAMBAR &<br>SKALA TERCANTUM   |       |
| KONSULTAN PERENCANA   |       |
| CV. PRATAMA KONSULTAN   |       |



VIEW 3D  
TANPA SKALA

|   |       |
|---|-------|
| <div><p>PEMARINTAH PROVINSI JAMBI<br/>RUMAH SAKIT JIWA DAERAH<br/>Jl. Dr. Purwadi No. KM. 9,5 Kenali Besar, Alam Barajo,<br/>Kota Jambi, Jambi 36129</p></div>         |       |
| PEKERJAAN   |       |
| PEMBANGUNAN GEDUNG<br>ASSESSMENT CENTRE   |       |
| LOKASI   |       |
| RSJD PROVINSI JAMBI   |       |
| MENGETAHUI   |       |
| <div><div><p>PEJABAT PEMBUAT KOMITMEN (PPK)<br/>RUMAH SAKIT JIWA DAERAH<br/>PROVINSI JAMBI</p><p>IR. IYAN HENDRAWAN<br/>NIP. 19740729 200604 1 010</p></div></div>     |       |
| DIPERIKSA   |       |
| <div><p>PEJABAT PELAKSANA TEKNIS KEGIATAN (PPTK)<br/>RUMAH SAKIT JIWA DAERAH<br/>PROVINSI JAMBI</p><div><p>DWI KUSWANTO<br/>NIP. 19820630 200604 1 014</p></div></div> |       |
| DIPERIKSA   |       |
| <div><p>PENGELOLA TEKNIS KEGIATAN<br/>DINAS PUER PROVINSI JAMBI</p><div><p>HARTATI HASAN, ST.MS.I<br/>NIP. 19761026 201101 2 002</p></div></div>                     |       |
| DIPERIKSA   |       |
| <div><p>KONSULTAN INDIVIDU<br/>RUMAH SAKIT JIWA DAERAH<br/>PROVINSI JAMBI</p><div><p>M. RAIS, ST</p></div></div>                                                     |       |
| DIPERIKSA   |       |
| <div><p>KONSULTAN PERENCANA<br/>CV. PRATAMA KONSULTAN</p><div><p>ERVAN AULIA, ST<br/>Team Leader</p></div></div>                                                     |       |
| DIGAMBAR   |       |
| <div><p>KONSULTAN PERENCANA<br/>CV. PRATAMA KONSULTAN</p><div><p>RUSMIN NURYADIN<br/>Draftman</p></div></div>                                                        |       |
| NAMA GAMBAR   | SKALA |
| NAMA GAMBAR &<br>SKALA TERCANTUM   |       |
| KONSULTAN PERENCANA   |       |
| CV. PRATAMA KONSULTAN   |       |



VIEW 3D  
TANPA SKALA

|   |       |
|---|-------|
| <div><p>PEMARINTAH PROVINSI JAMBI<br/>RUMAH SAKIT JIWA DAERAH<br/>Jl. Dr. Purwadi No. KM. 9,5 Kenali Besar, Alam Barajo,<br/>Kota Jambi, Jambi 36129</p></div>       |       |
| PEKERJAAN   |       |
| PEMBANGUNAN GEDUNG<br>ASSESSMENT CENTRE   |       |
| LOKASI   |       |
| RSJD PROVINSI JAMBI   |       |
| MENGETAHUI   |       |
| <div><div></div><div>PEJABAT PEMBUAT KOMITMEN (PPK)<br/>RUMAH SAKIT JIWA DAERAH<br/>PROVINSI JAMBI<br/>DR. IYAN HENDRAWAN<br/>NIP. 19740729 200604 1 010</div></div> |       |
| DIPERIKSA   |       |
| PEJABAT PELAKSANA TEKNIS KEGIATAN (PPTK)<br>RUMAH SAKIT JIWA DAERAH<br>PROVINSI JAMBI   |       |
| <div><div></div><div>DWI KUSWANTO<br/>NIP. 19820630 200604 1 014</div></div>                                                                                         |       |
| DIPERIKSA   |       |
| PENGELOLA TEKNIS KEGIATAN<br>DINAS PUER PROVINSI JAMBI   |       |
| <div><div></div><div>HARTATI HASAN, ST.MS.I<br/>NIP. 19761026 201101 2 002</div></div>                                                                             |       |
| DIPERIKSA   |       |
| KONSULTAN INDIVIDU<br>RUMAH SAKIT JIWA DAERAH<br>PROVINSI JAMBI   |       |
| <div><div></div><div>M. RAIS, ST</div></div>   |       |
| DIPERIKSA   |       |
| KONSULTAN PERENCANA<br>CV. PRATAMA KONSULTAN   |       |
| <div><div></div><div>ERVAN AULIA ST<br/>Team Leader</div></div>   |       |
| DIGAMBAR   |       |
| KONSULTAN PERENCANA<br>CV. PRATAMA KONSULTAN   |       |
| <div><div></div><div>RUSMIN NURYADIN<br/>Draftman</div></div>   |       |
| NAMA GAMBAR   | SKALA |
| NAMA GAMBAR &<br>SKALA TERCANTUM   |       |
| KONSULTAN PERENCANA   |       |
| CV. PRATAMA KONSULTAN   |       |



PEMARINTAH PROVINSI JAMBI  
RUMAH SAKIT JIWA DAERAH  
Jl. Dr. Purwadi No. KM. 9,5 Kenali Besar, Alam Barajo,  
Kota Jambi, Jambi 36129

PEKERJAAN

PEMBANGUNAN GEDUNG  
ASSESSMENT CENTRE

LOKASI

RSJD PROVINSI JAMBI

MENGETAHUI

PEJABAT PEMBUAT KOMITMEN (PPK)  
RUMAH SAKIT JIWA DAERAH  
PROVINSI JAMBI  
BPK. IYAN HENDRAWAN  
NIP. 19740729 200604 1 010

DIPERIKSA

PEJABAT PELAKSANA TEKNIK KEGIATAN (PPTK)  
RUMAH SAKIT JIWA DAERAH  
PROVINSI JAMBI  
DWI KUSWANTO  
NIP. 19820630 200604 1 014

DIPERIKSA

PENGELOLA TEKNIK KEGIATAN  
DINAS PUPR PROVINSI JAMBI  
HARTATI HASAN, ST.MS.I  
NIP. 19761026 201101 2 002

DIPERIKSA

KONSULTAN INDIVIDU  
RUMAH SAKIT JIWA DAERAH  
PROVINSI JAMBI  
M. RAIS, ST

DIPERIKSA

KONSULTAN PERENCANA  
CV. PRATAMA KONSULTAN  
ERVAN AULIA, ST  
Team Leader

DIGAMBAR

KONSULTAN PERENCANA  
CV. PRATAMA KONSULTAN  
RUSMIN NURYADIN  
Draftman


NAMA GAMBAR

SKALA

NAMA GAMBAR &  
SKALA TERCANTUM

KONSULTAN PERENCANA

CV. PRATAMA KONSULTAN

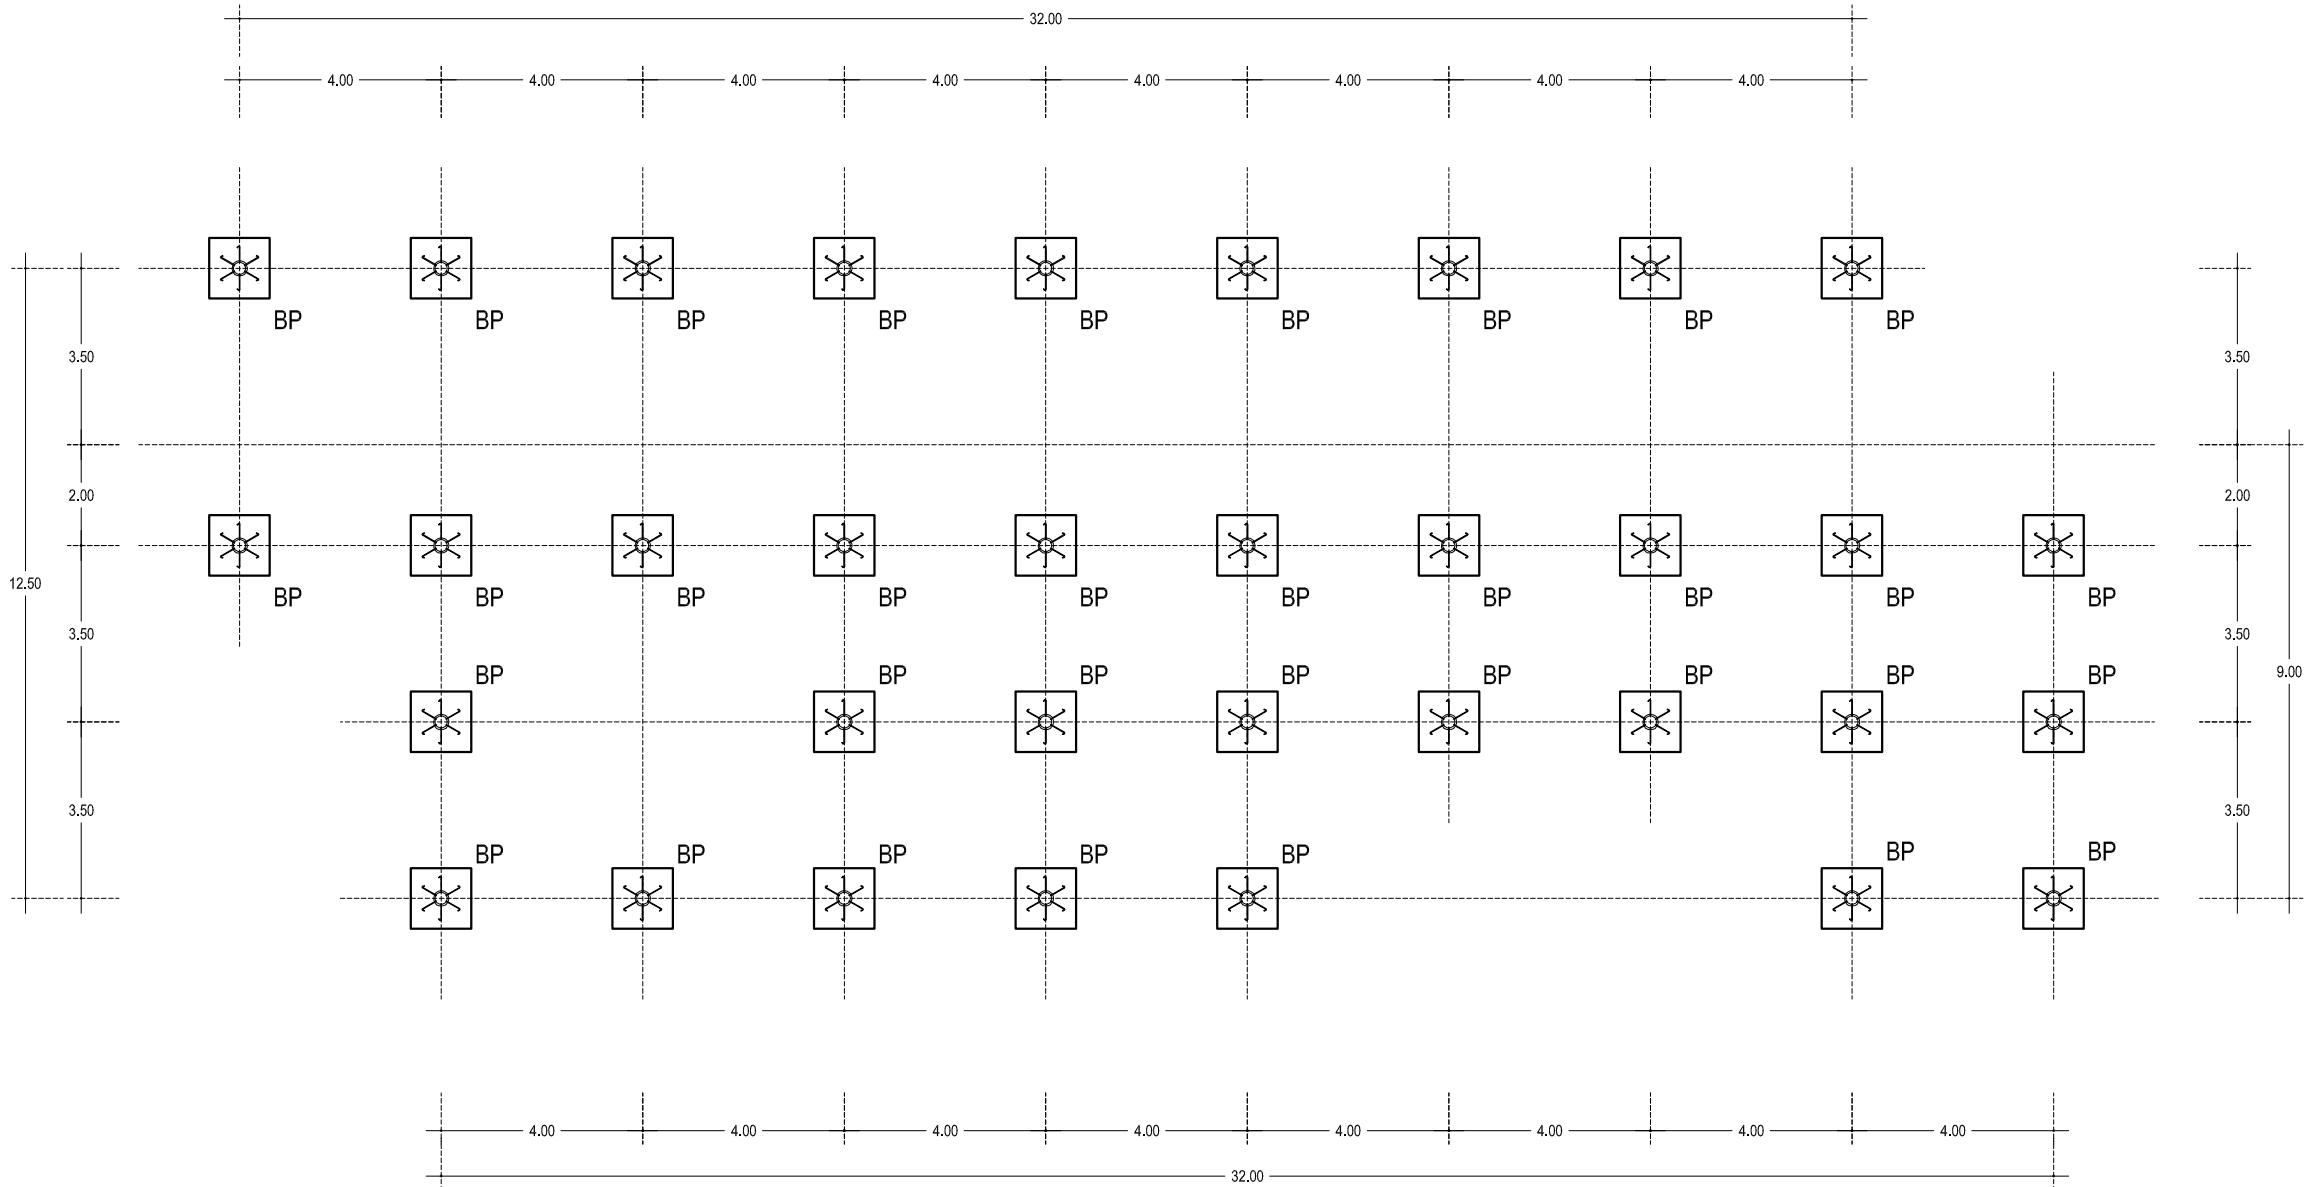

KETERANGAN :

|    |                      |
|----|----------------------|
| BP | Bore Pile Dia. 30 cm |
|----|----------------------|

DENAH RENCANA BOREPILE  
SKALA 1 : 150



PEMARINTAH PROVINSI JAMBI  
RUMAH SAKIT JIWA DAERAH  
Jl. Dr. Purwadi No. KM. 9,5 Kenali Besar, Alam Barajo,  
Kota Jambi, Jambi 36129

PEKERJAAN

PEMBANGUNAN GEDUNG  
ASSESSMENT CENTRE

LOKASI

RSJD PROVINSI JAMBI

MENGETAHUI

PEJABAT PEMBUAT KOMITMEN (PPK)  
RUMAH SAKIT JIWA DAERAH  
PROVINSI JAMBI  
DR. IMA HENDRAWAN  
NIP. 19740729 200604 1 010

DIPERIKSA

PEJABAT PELAKSANA KEGIATAN (PPTK)  
RUMAH SAKIT JIWA DAERAH  
PROVINSI JAMBI  
DWI KUSWANTO  
NIP. 19820630 200604 1 014

DIPERIKSA

PENGELOLA TEKNIS KEGIATAN  
DINAS PUPR PROVINSI JAMBI

HARTATI HASAN, ST.MS.I  
NIP. 19761026 201101 2 002

DIPERIKSA

KONSULTAN INDIVIDU  
RUMAH SAKIT JIWA DAERAH  
PROVINSI JAMBI  
M. RAIS, ST

DIPERIKSA

KONSULTAN PERENCANA  
CV. PRATAMA KONSULTAN

ERVAN AULIA, ST  
Team Leader

DIGAMBAR

KONSULTAN PERENCANA  
CV. PRATAMA KONSULTAN

RUSMIN NURYADIN  
Draftman


NAMA GAMBAR

SKALA

NAMA GAMBAR &  
SKALA TERCANTUM

KONSULTAN PERENCANA

CV. PRATAMA KONSULTAN

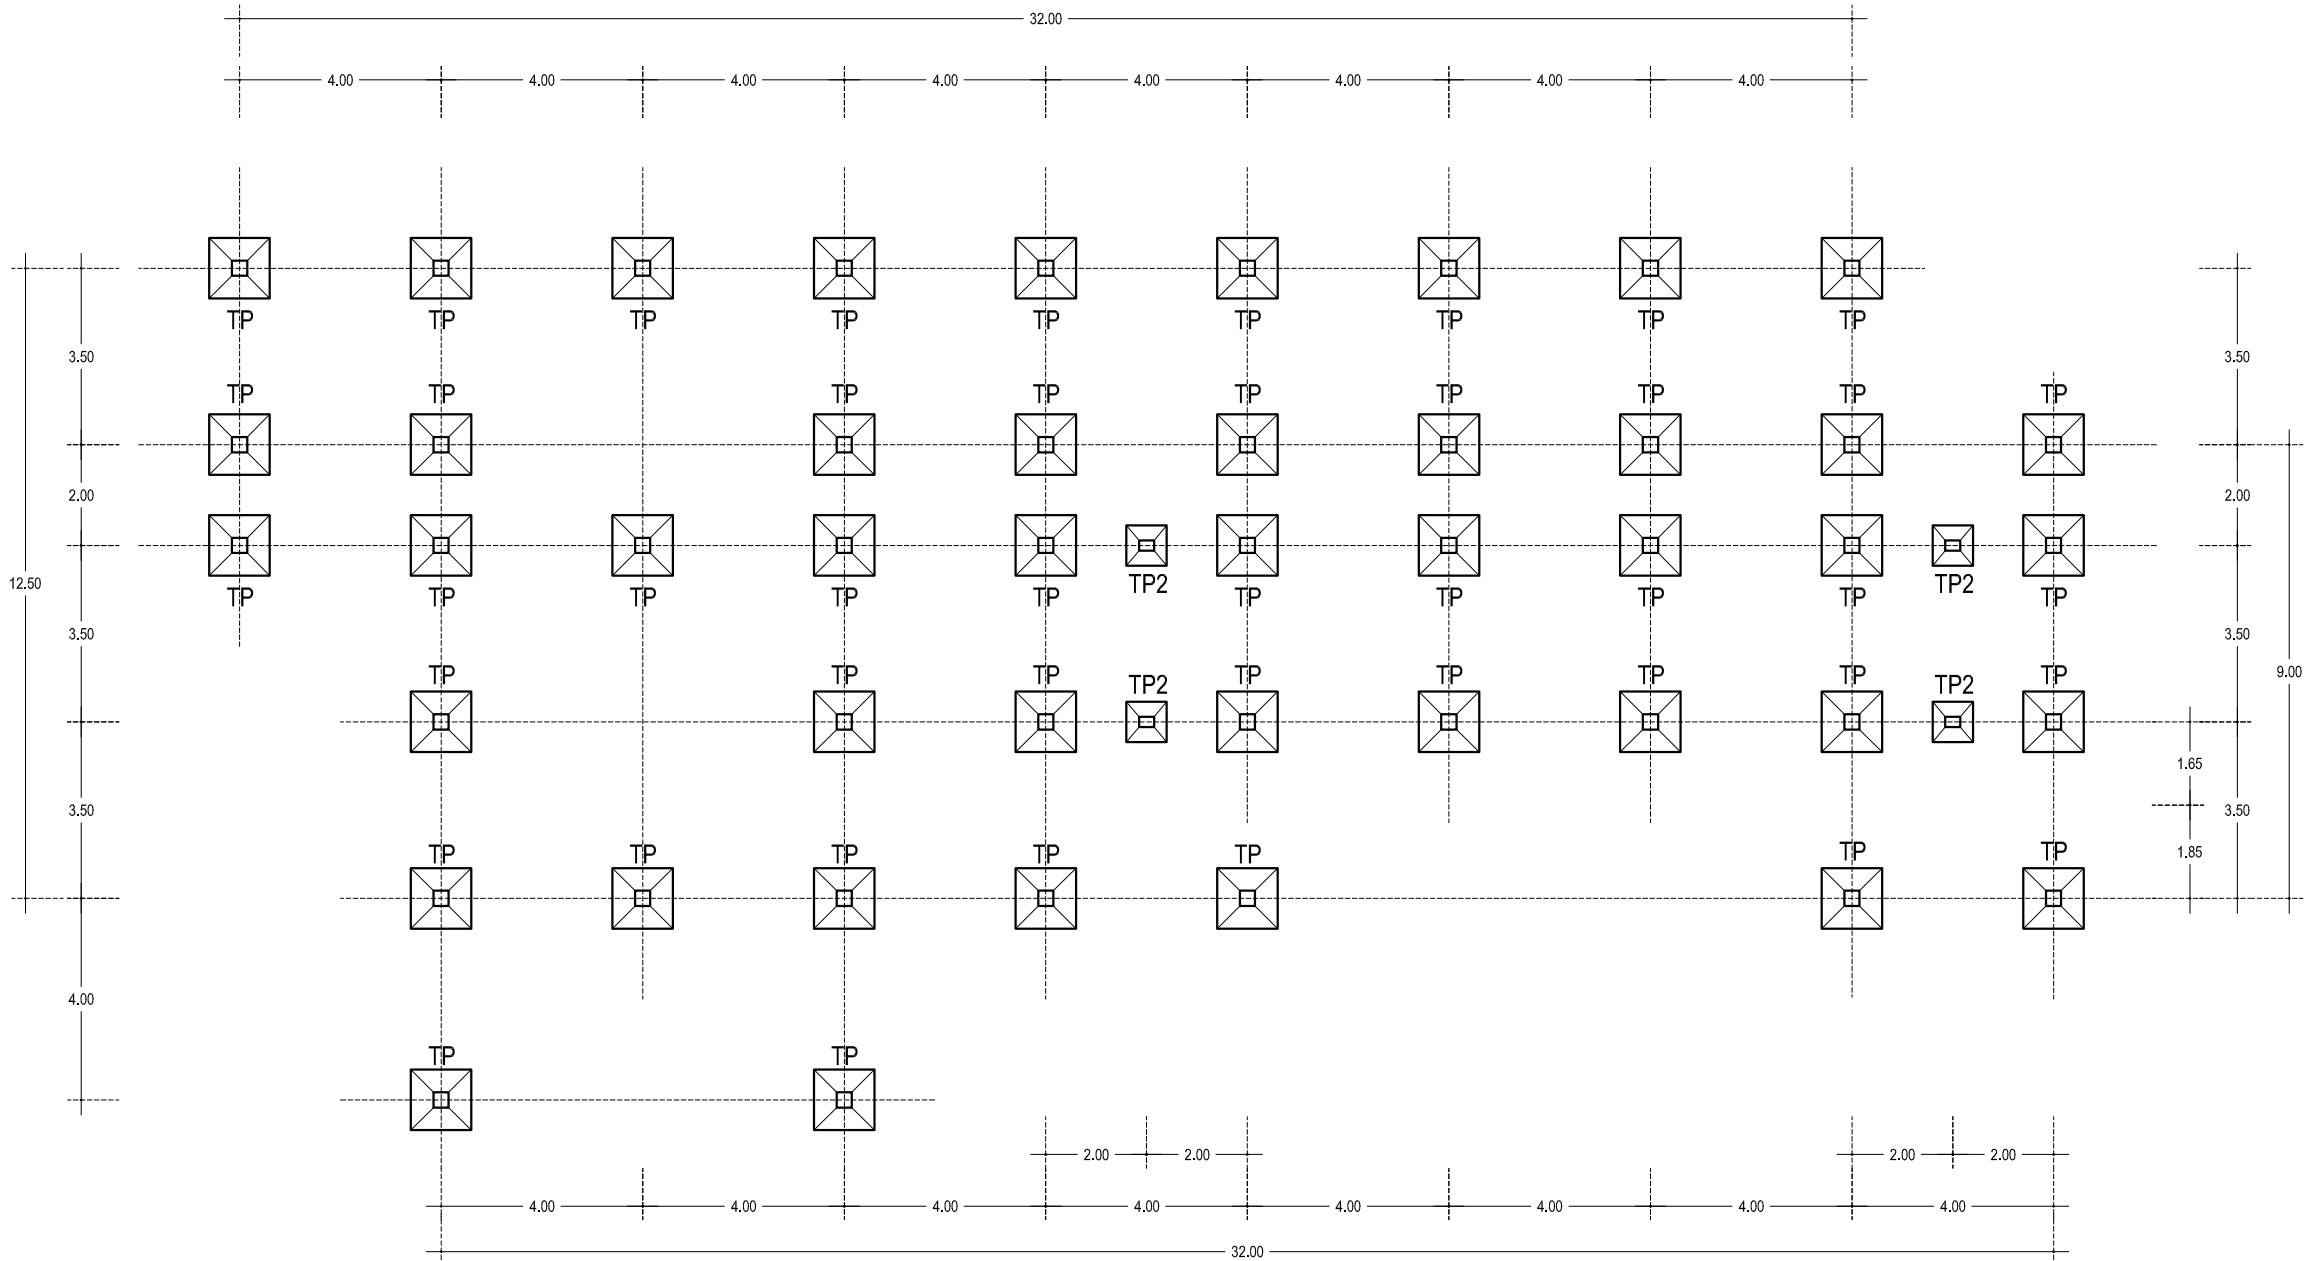

KETERANGAN :

|     |                      |
|-----|----------------------|
| TP1 | Tapak Uk. 120x120 cm |
| TP2 | Tapak Uk, 80x80 cm   |

DENAH RENCANA TAPAK  
SKALA 1 : 150



PEMARINTAH PROVINSI JAMBI  
RUMAH SAKIT JIWA DAERAH  
Jl. Dr. Purwadi No. KM. 9,5 Kenali Besar, Alam Barajo,  
Kota Jambi, Jambi 36129

PEKERJAAN

PEMBANGUNAN GEDUNG  
ASSESSMENT CENTRE

LOKASI

RSJD PROVINSI JAMBI

MENGETAHUI

PEJABAT PEMBUAT KOMITMEN (PPK)  
RUMAH SAKIT JIWA DAERAH  
PROVINSI JAMBI  
DR. IYAN HENDRAWAN  
NIP. 19740729 200604 1 010

DIPERIKSA

PEJABAT PELAKSANA TEKNIS KEGIATAN (PPTK)  
RUMAH SAKIT JIWA DAERAH  
PROVINSI JAMBI  
DWI KUSWAN  
NIP. 19820630 200604 1 014

DIPERIKSA

PENGELOLA TEKNIS KEGIATAN  
DINAS PUER PROVINSI JAMBI

HARTATI HASAN, ST.MS.I  
NIP. 19761026 201101 2 002

DIPERIKSA

KONSULTAN INDIVIDU  
RUMAH SAKIT JIWA DAERAH  
PROVINSI JAMBI

M. RAIS, ST

DIPERIKSA

KONSULTAN PERENCANA  
CV. PRATAMA KONSULTAN

ERVAN AULIA, ST  
Team Leader

DIGAMBAR

KONSULTAN PERENCANA  
CV. PRATAMA KONSULTAN

RUSMIN NURYADIN  
Draftman


NAMA GAMBAR

SKALA

NAMA GAMBAR &  
SKALA TERCANTUM

KONSULTAN PERENCANA

CV. PRATAMA KONSULTAN

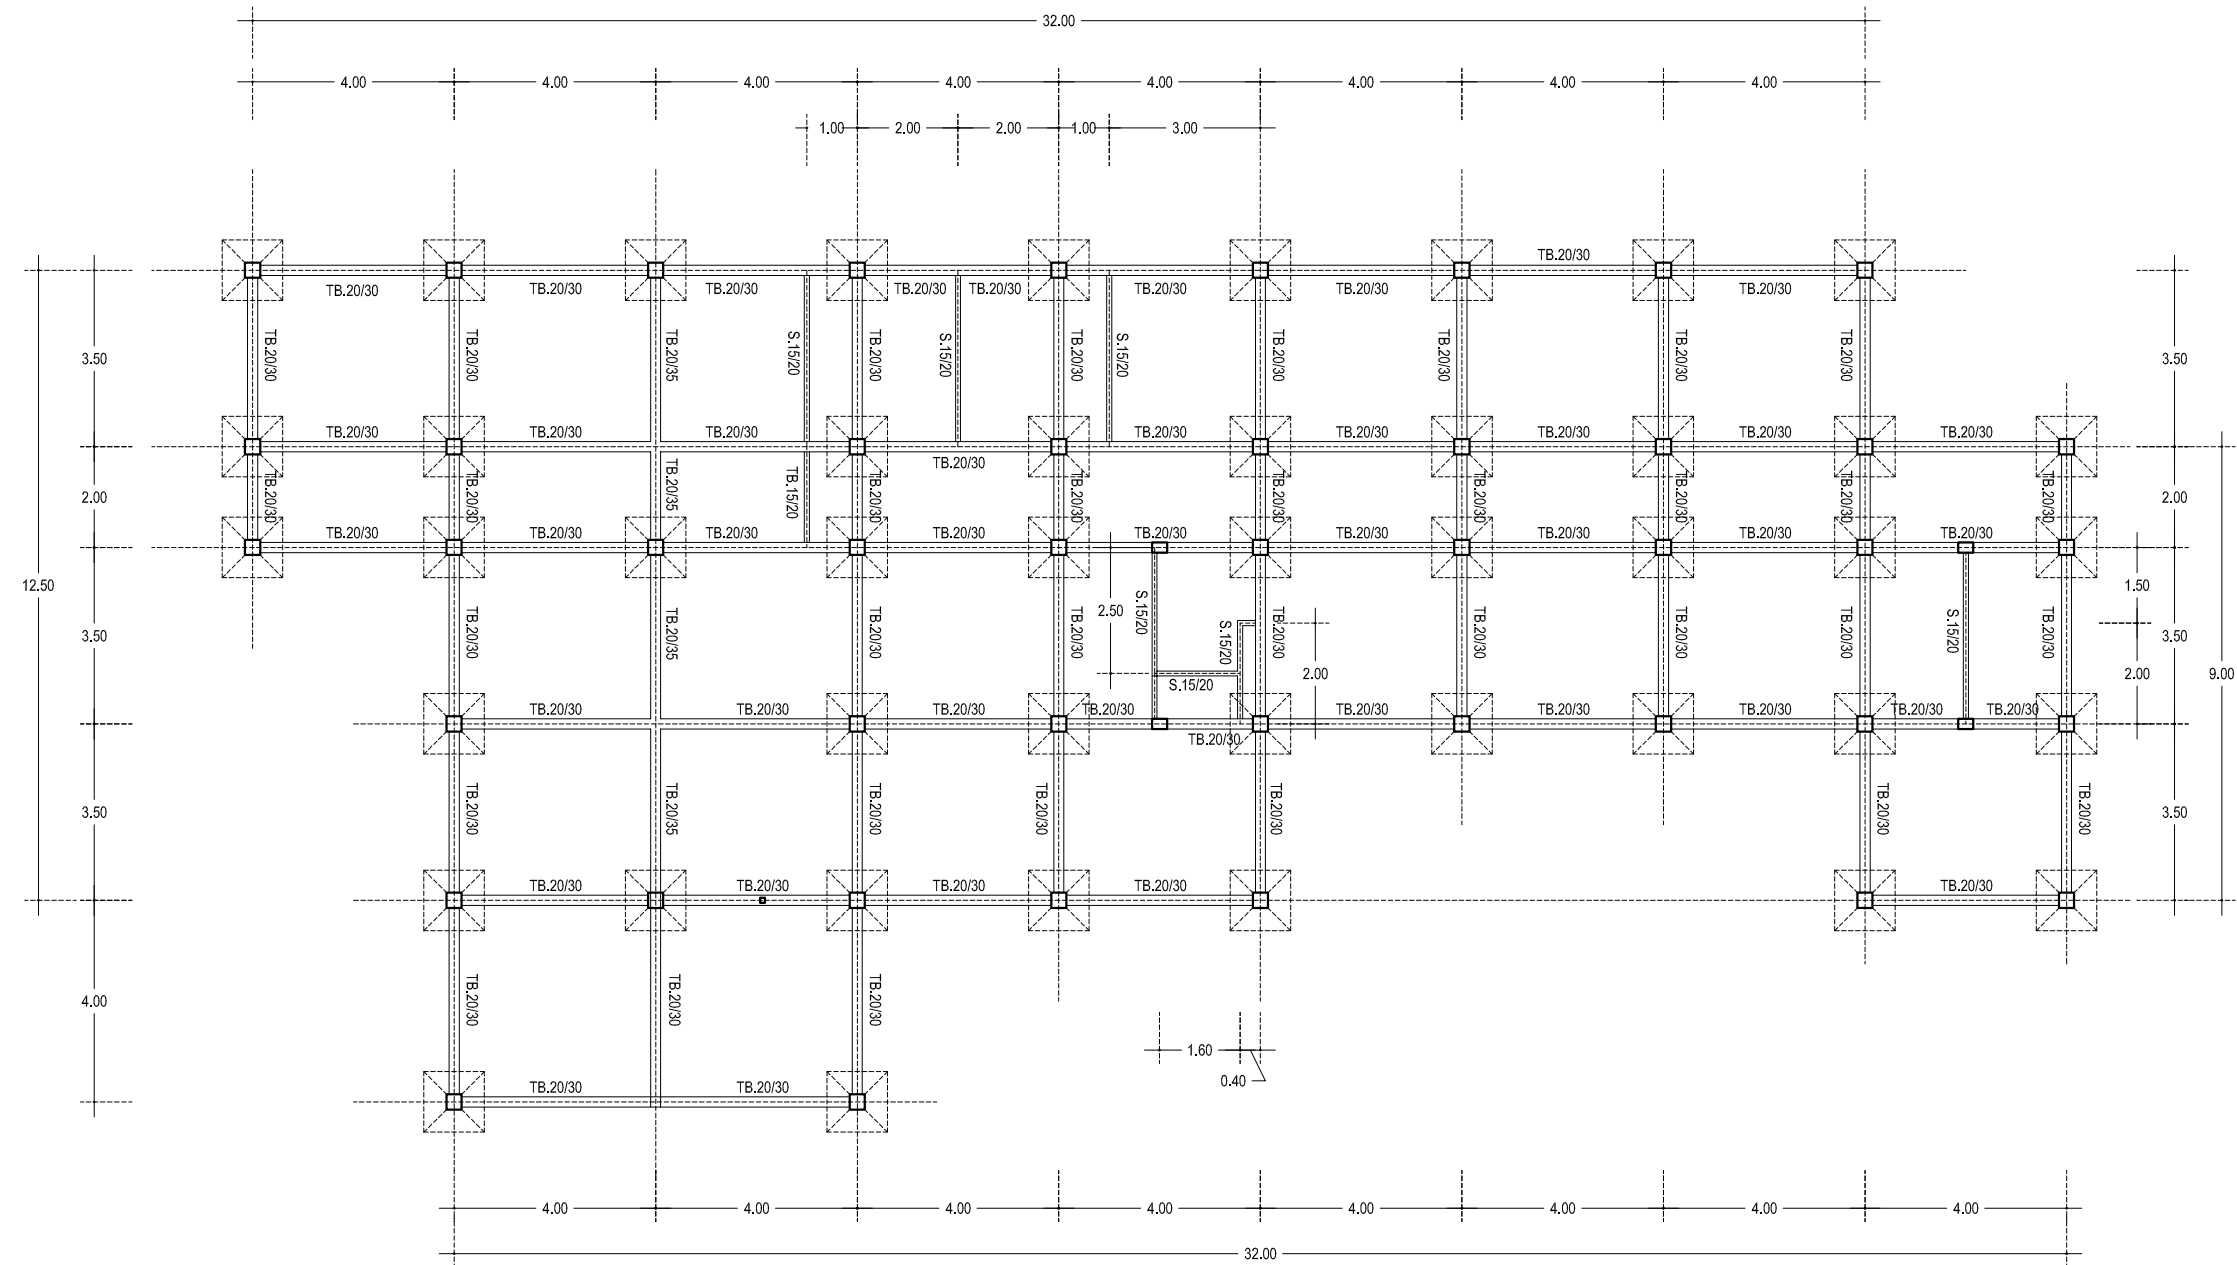

KETERANGAN :

|          |                            |
|----------|----------------------------|
| TB.20/30 | Teabeam/Sloof Uk. 20/30 cm |
| S.15/20  | Sloof Uk. 15/20 cm         |

DENAH RENCANA BALOK SLOOF  
SKALA 1 : 150



PEMARINTAH PROVINSI JAMBI  
RUMAH SAKIT JIWA DAERAH  
Jl. Dr. Purwadi No. KM. 9,5 Kenali Besar, Alam Barajo,  
Kota Jambi, Jambi 36129

PEKERJAAN

PEMBANGUNAN GEDUNG  
ASSESSMENT CENTRE

LOKASI

RSJD PROVINSI JAMBI

MENGETAHUI



DIPERIKSA

PEJABAT PELAKSANA TEKNIK KEGIATAN (PPTK)  
RUMAH SAKIT JIWA DAERAH  
PROVINSI JAMBI

*[Signature]*  
DWI KUSWANTO  
NIP. 19820630 200604 1 014

DIPERIKSA

PENGELOLA TEKNIK KEGIATAN  
DINAS PUER PROVINSI JAMBI

*[Signature]*  
HARTATI HASAN, ST.MS.I  
NIP. 19761026 201101 2 002

DIPERIKSA

KONSULTAN INDIVIDU  
RUMAH SAKIT JIWA DAERAH  
PROVINSI JAMBI

*[Signature]*  
M. RAIS, ST

DIPERIKSA

KONSULTAN PERENCANA  
CV. PRATAMA KONSULTAN



ERVAN AULIA ST  
Team Leader

DIGAMBAR

KONSULTAN PERENCANA  
CV. PRATAMA KONSULTAN


*[Signature]*  
RUSMIN NURYADIN  
Draftman

NAMA GAMBAR SKALA

NAMA GAMBAR &  
SKALA TERCANTUM

KONSULTAN PERENCANA

CV. PRATAMA KONSULTAN

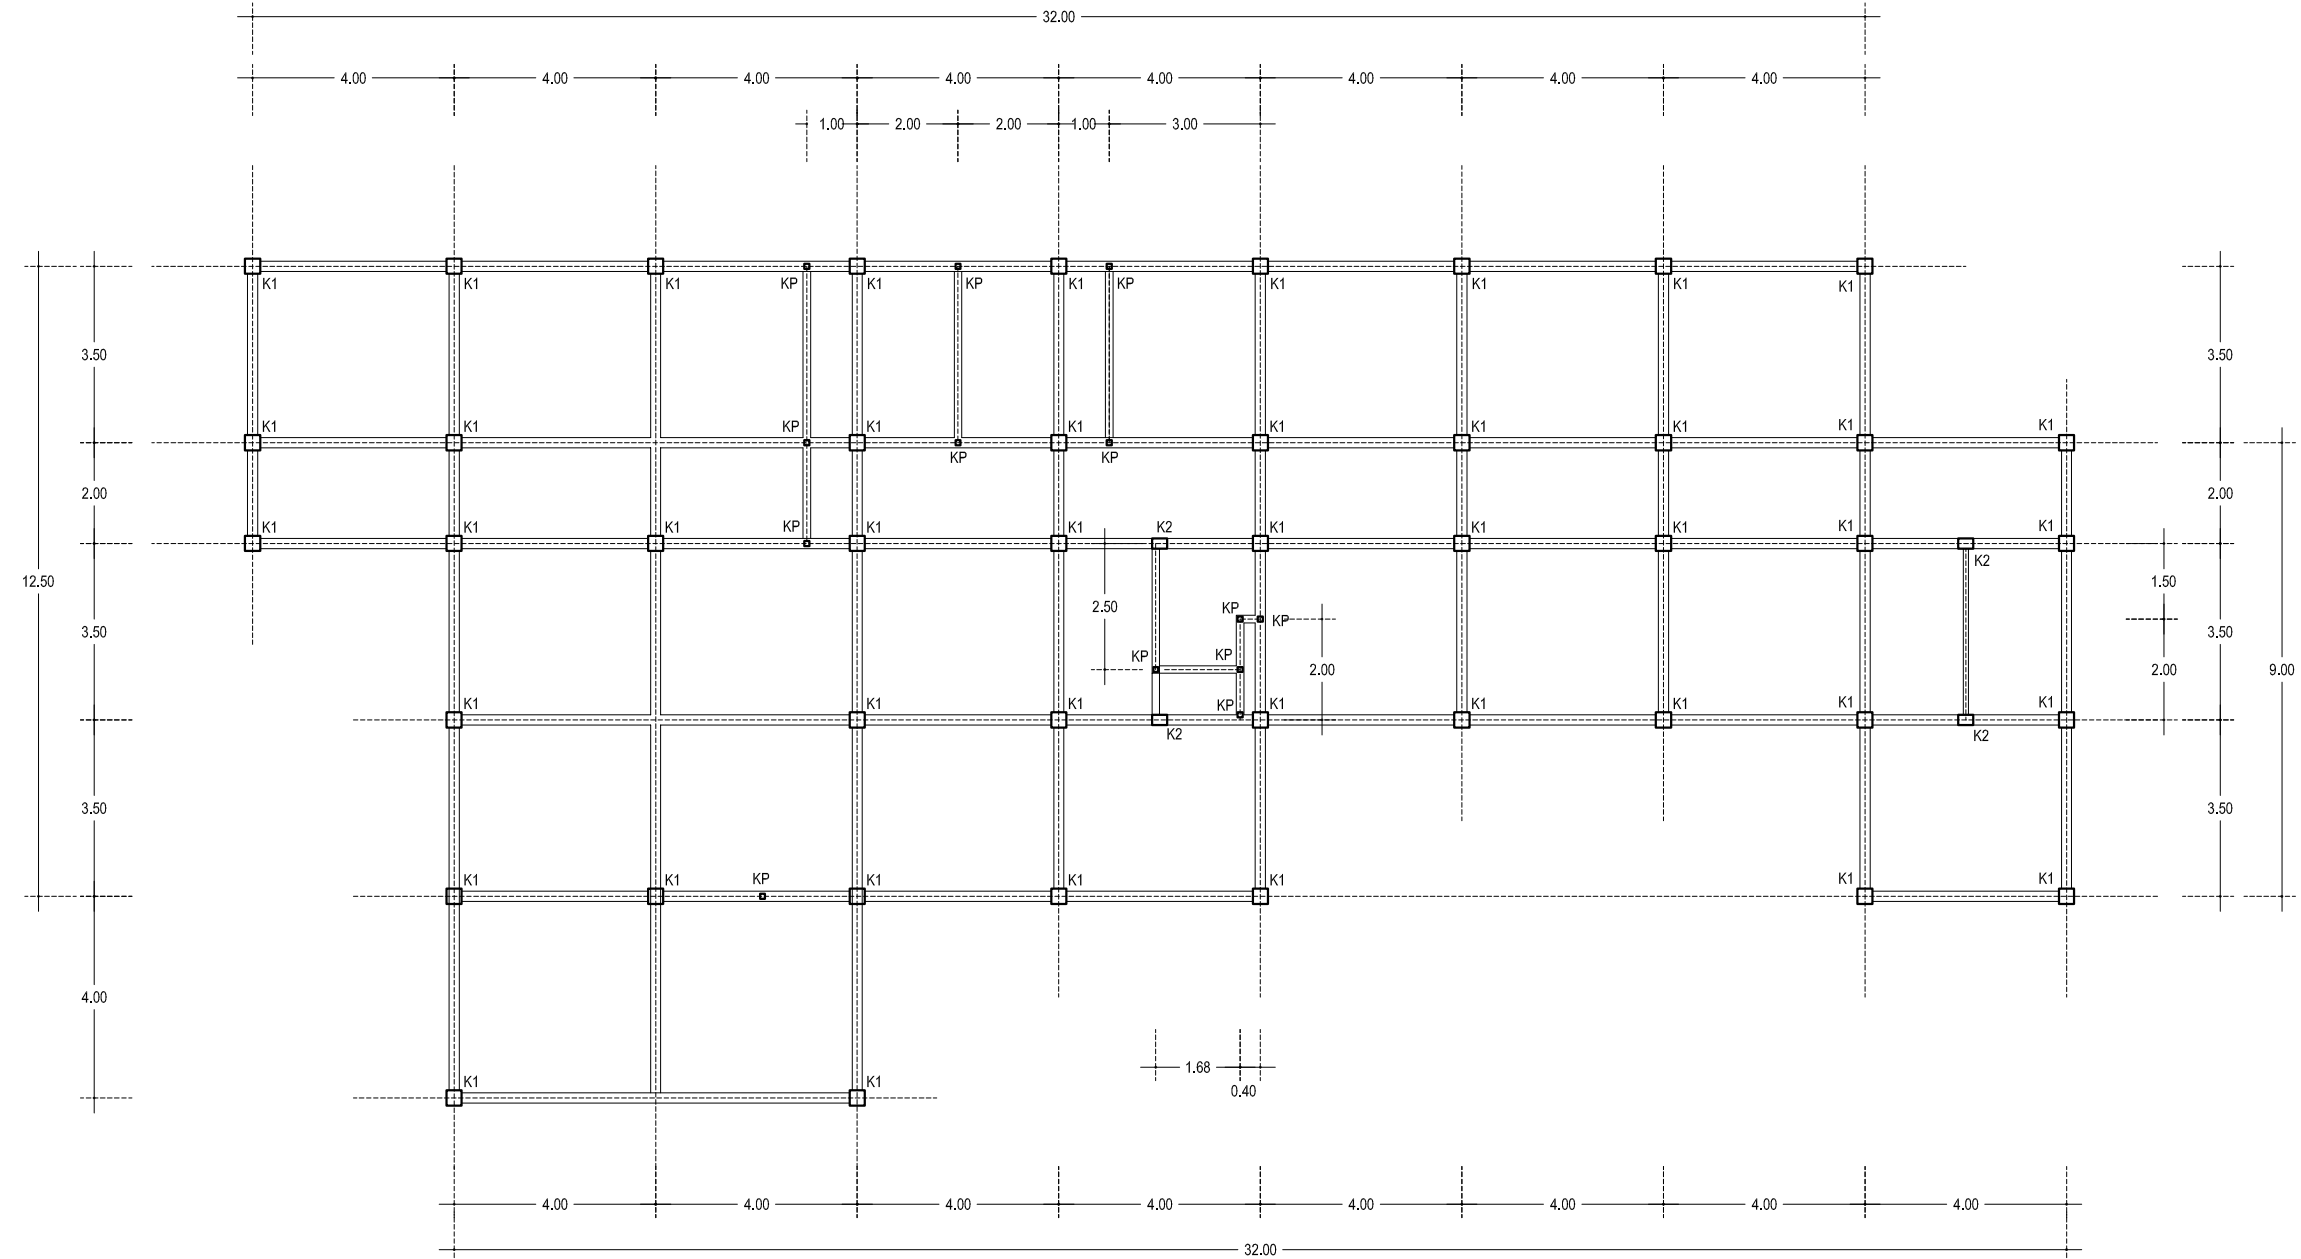

KETERANGAN :

|    |                        |
|----|------------------------|
| K1 | Kolom Uk. 30/30 cm     |
| K2 | Kolom Uk. 20/30 cm     |
| KP | Kolom Praktis 10/10 cm |

DENAH RENCANA KOLOM LANTAI 1  
SKALA 1 : 150



PEMARINTAH PROVINSI JAMBI  
RUMAH SAKIT JIWA DAERAH  
Jl. Dr. Purwadi No. KM. 9,5 Kenali Besar, Alam Barajo,  
Kota Jambi, Jambi 36129

PEKERJAAN

PEMBANGUNAN GEDUNG  
ASSESMENT CENTRE

LOKASI

RSJD PROVINSI JAMBI

MENGETAHUI

PEJABAT PEMBUAT KOMITMEN (PPK)  
RUMAH SAKIT JIWA DAERAH  
PROVINSI JAMBI  
DR. IYAN HENDRAWAN  
NIP. 19740729 200604 1 010

DIPERIKSA

PEJABAT PELAKSANA TEKNIS KEGIATAN (PPTK)  
RUMAH SAKIT JIWA DAERAH  
PROVINSI JAMBI  
DWI KUSWANTO  
NIP. 19820630 200604 1 014

DIPERIKSA

PENGELOLA TEKNIS KEGIATAN  
DINAS PUER PROVINSI JAMBI

HARTATI HASAN, ST.MS.I  
NIP. 19761026 201101 2 002

DIPERIKSA

KONSULTAN INDIVIDU  
RUMAH SAKIT JIWA DAERAH  
PROVINSI JAMBI

M. RAIS, ST

DIPERIKSA

KONSULTAN PERENCANA  
CV. PRATAMA KONSULTAN

ERVAN AULIA, ST  
Team Leader

DIGAMBAR

KONSULTAN PERENCANA  
CV. PRATAMA KONSULTAN

RUSMIN NURYADIN  
Draftman


NAMA GAMBAR

SKALA

NAMA GAMBAR &  
SKALA TERCANTUM

KONSULTAN PERENCANA

CV. PRATAMA KONSULTAN

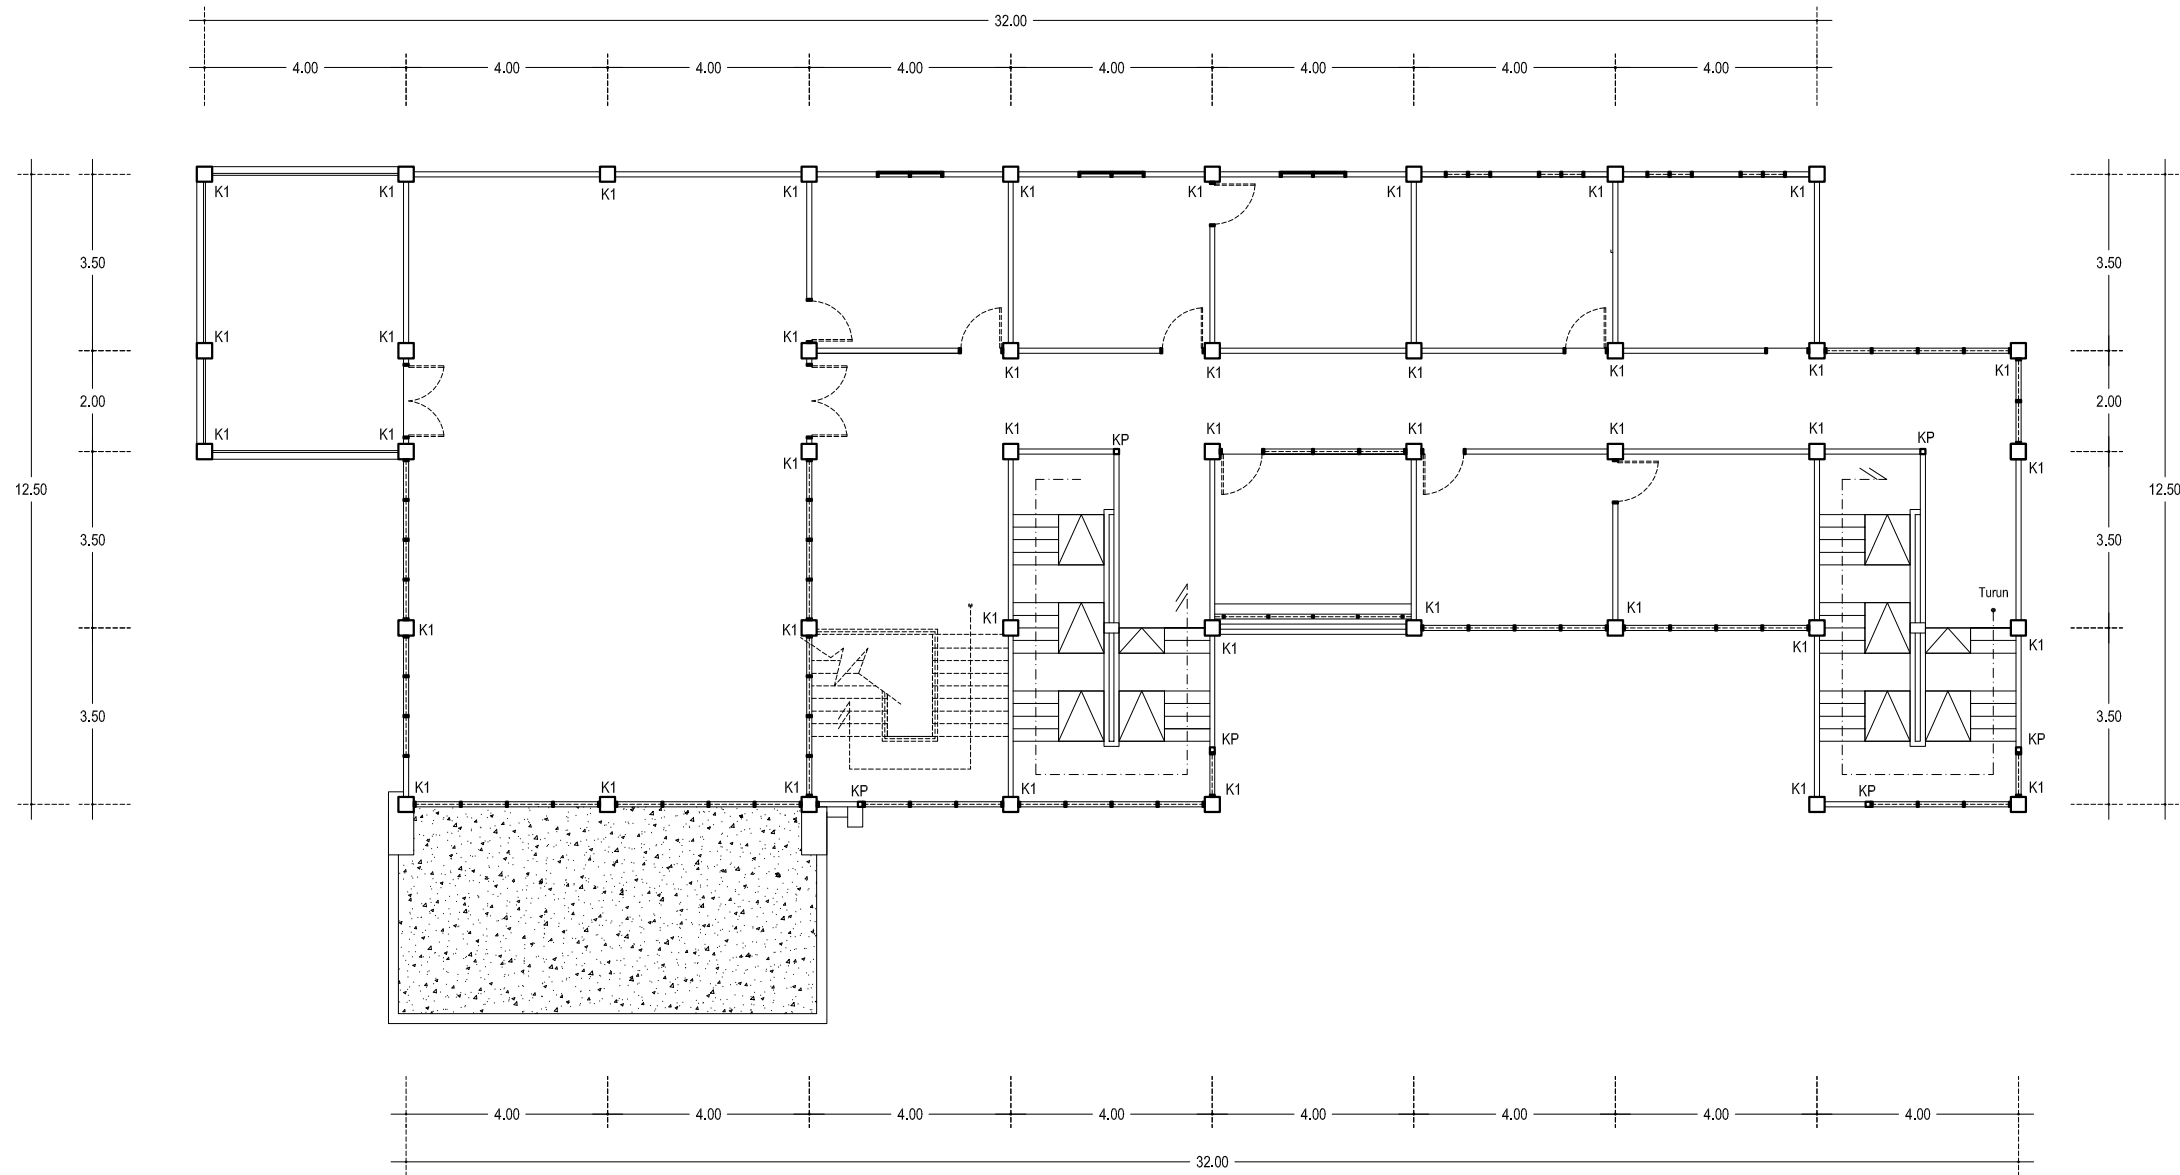

KETERANGAN :

|    |                        |
|----|------------------------|
| K1 | Kolom Uk. 30/30 cm     |
| KP | Kolom Praktis 10/10 cm |

DENAH RENCANA KOLOM LANTAI 2  
SKALA 1 : 150



PEMARINTAH PROVINSI JAMBI  
RUMAH SAKIT JIWA DAERAH  
Jl. Dr. Purwadi No. KM. 9,5 Kenali Besar, Alam Barajo,  
Kota Jambi, Jambi 36129

PEKERJAAN

PEMBANGUNAN GEDUNG  
ASSESSMENT CENTRE

LOKASI

RSJD PROVINSI JAMBI

MENGETAHUI

PEJABAT PEMBUAT KOMITMEN (PPK)  
RUMAH SAKIT JIWA DAERAH  
PROVINSI JAMBI  
DR. IYAN HENDRAWAN  
NIP. 19740729 200604 1 010

DIPERIKSA

PEJABAT PELAKSANA TEKNIS KEGIATAN (PPTK)  
RUMAH SAKIT JIWA DAERAH  
PROVINSI JAMBI  
DWI KUSWANTO  
NIP. 19820630 200604 1 014

DIPERIKSA

PENGELOLA TEKNIS KEGIATAN  
DINAS PUPR PROVINSI JAMBI

HARTATI HASAN, ST.MS.I  
NIP. 19761026 201101 2 002

DIPERIKSA

KONSULTAN INDIVIDU  
RUMAH SAKIT JIWA DAERAH  
PROVINSI JAMBI

M. RAIS, ST

DIPERIKSA

KONSULTAN PERENCANA  
CV. PRATAMA KONSULTAN

ERVAN AULIA, ST  
Team Leader

DIGAMBAR

KONSULTAN PERENCANA  
CV. PRATAMA KONSULTAN

RUSMIN NURYADIN  
Draftman


NAMA GAMBAR

SKALA

NAMA GAMBAR &  
SKALA TERCANTUM

KONSULTAN PERENCANA


CV. PRATAMA KONSULTAN

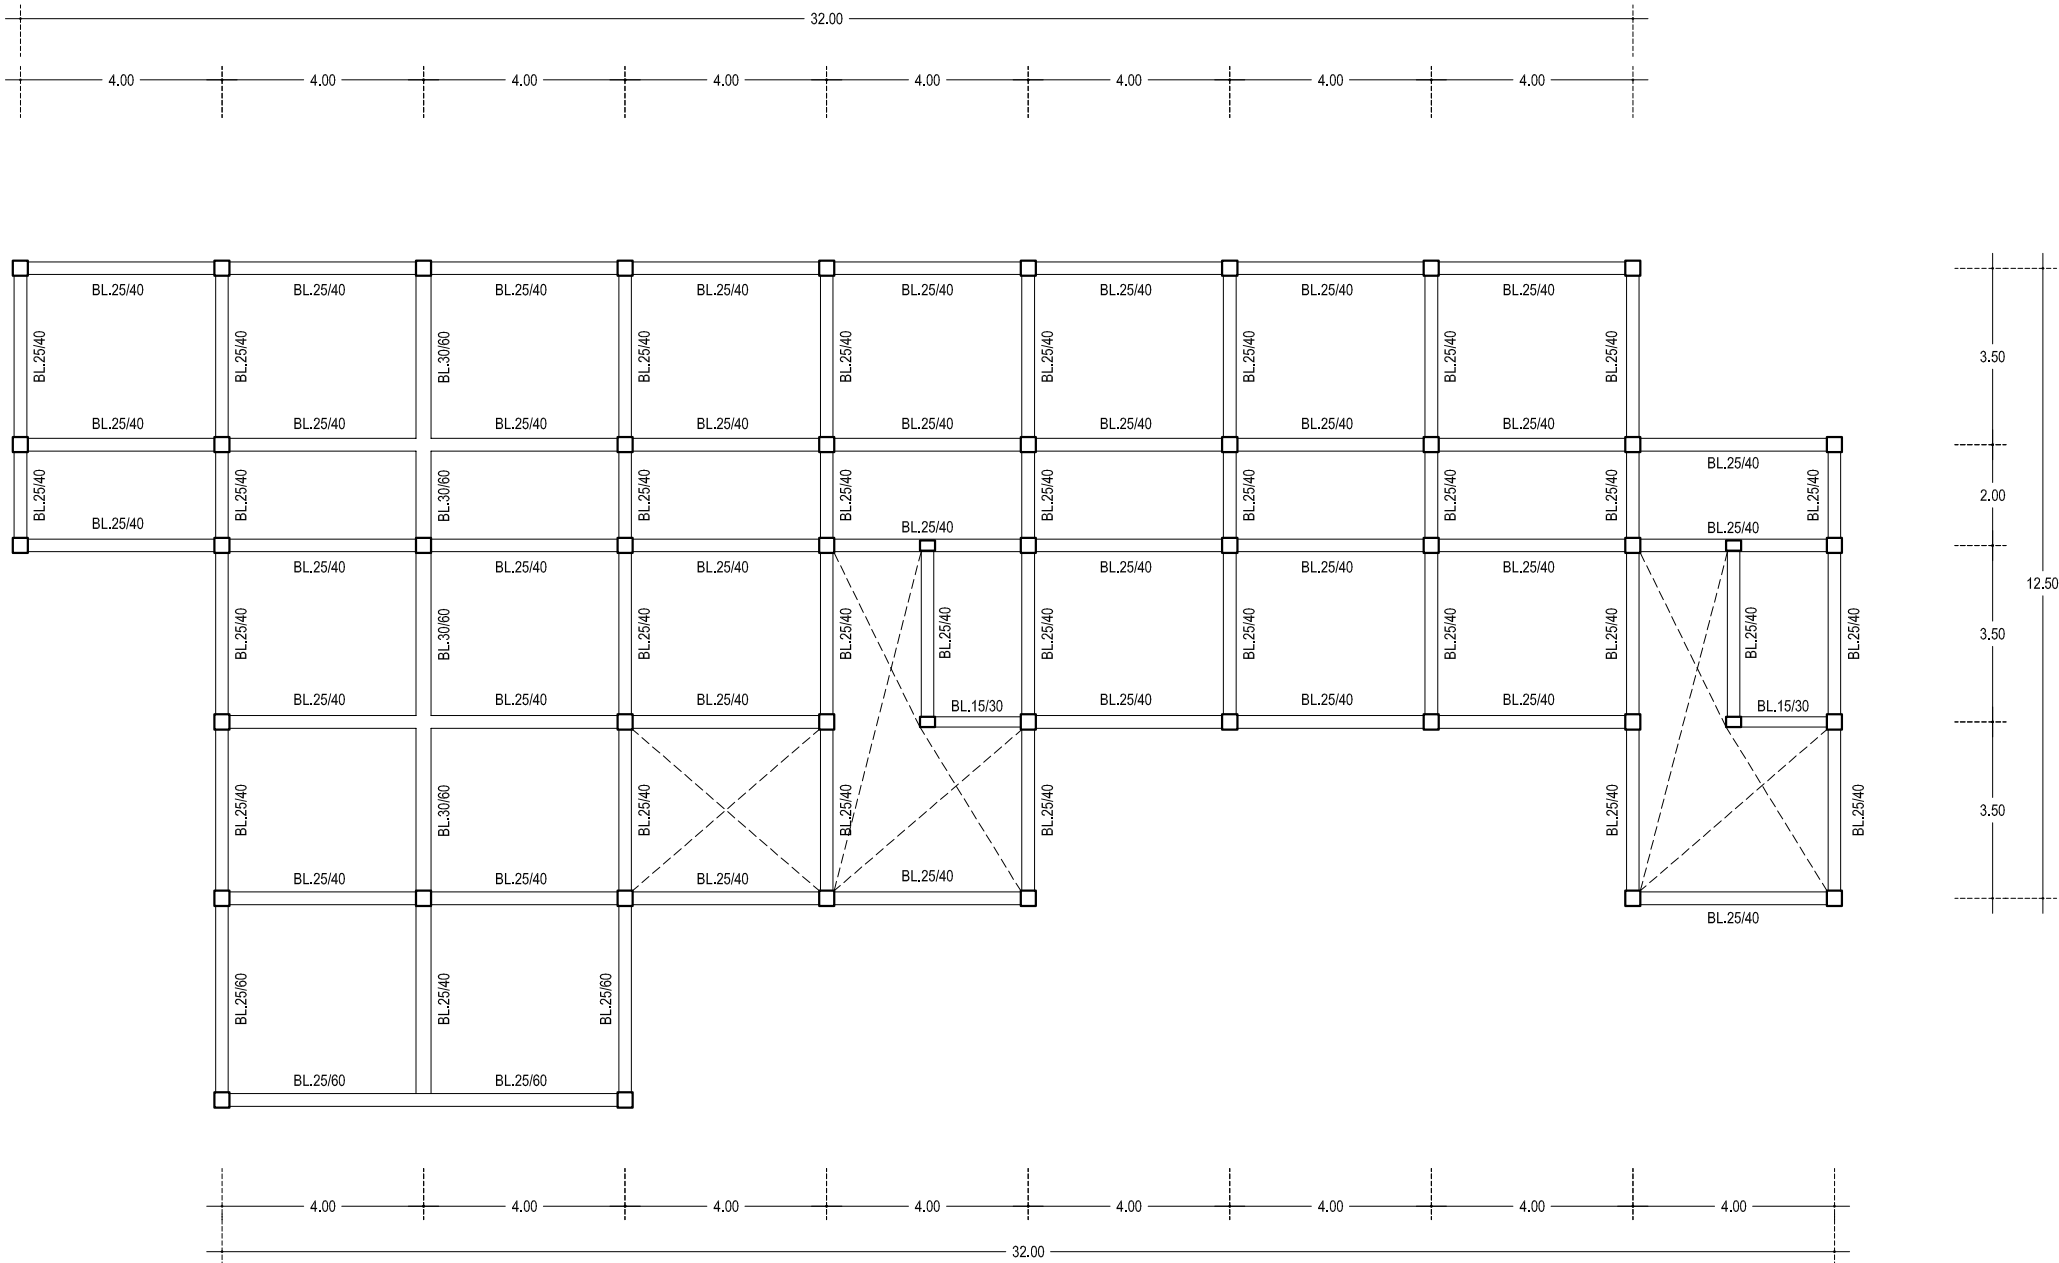

KETERANGAN :

|          |                           |
|----------|---------------------------|
| BL.30/60 | Balok Lantai Uk. 30/60 cm |
| BL.25/40 | Balok Lantai Uk. 25/40 cm |
| BL.15/30 | Balok Lantai Uk. 15/30 cm |
| BL.25/60 | Balok Lantai Uk. 25/60 cm |

DENAH RENCANA BALOK LANTAI  
SKALA 1 : 150

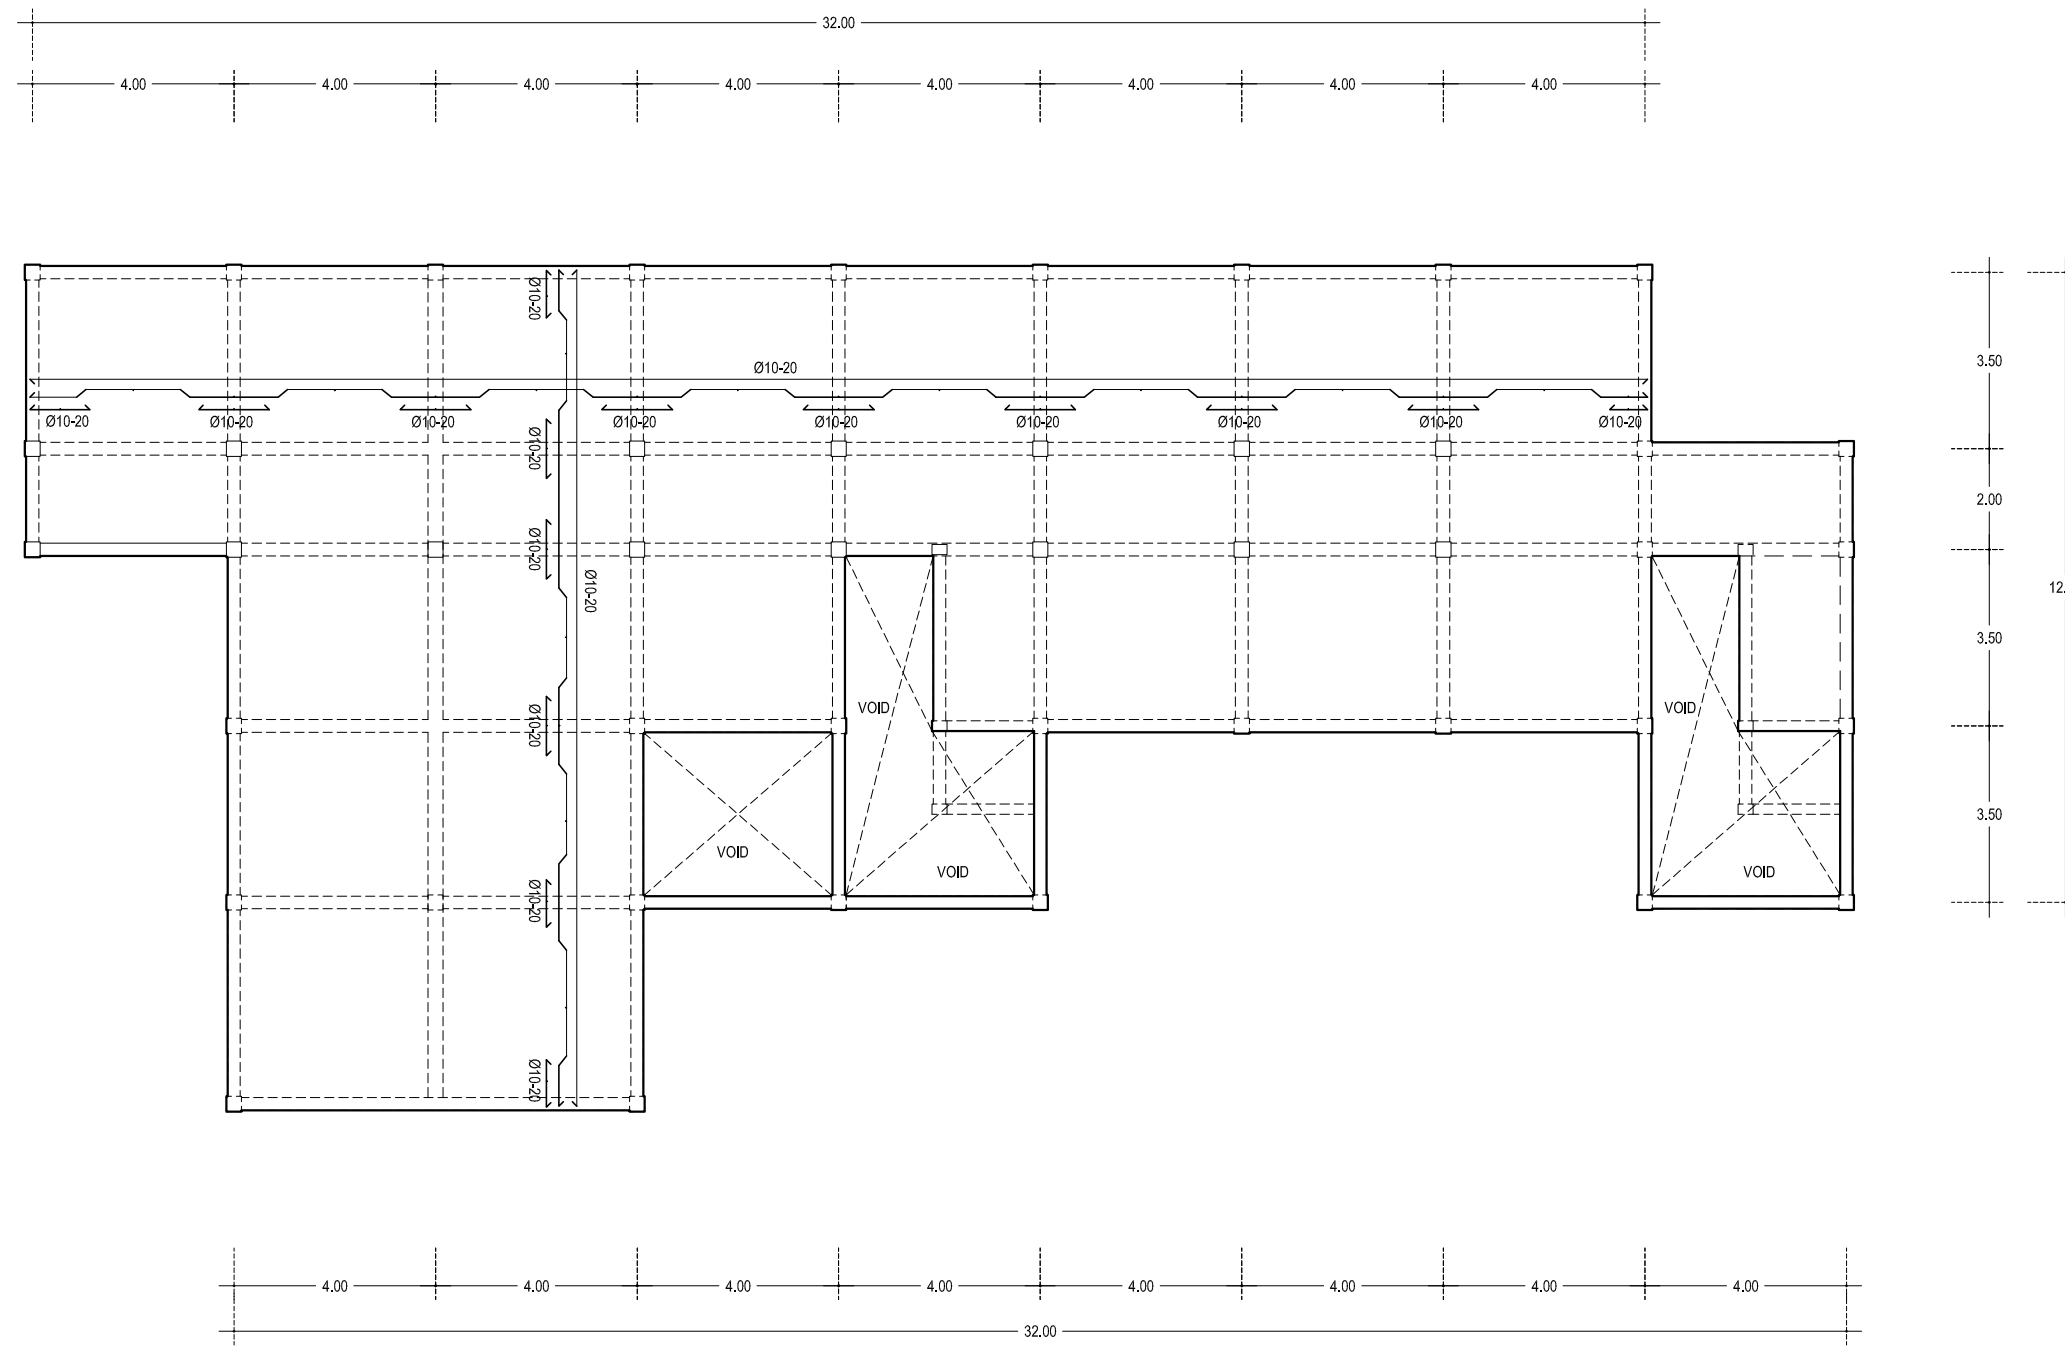

DENAH RENCANA PLAT LANTAI  
SKALA 1 : 150



PEMARINTAH PROVINSI JAMBI  
RUMAH SAKIT JIWA DAERAH  
Jl. Dr. Purwadi No. KM. 9,5 Kenali Besar, Alam Barajo,  
Kota Jambi, Jambi 36129

PEKERJAAN

PEMBANGUNAN GEDUNG  
ASSESSMENT CENTRE

LOKASI

RSJD PROVINSI JAMBI

MENGETAHUI

PEJABAT PEMBUAT KOMITMEN (PPK)  
RUMAH SAKIT JIWA DAERAH  
PROVINSI JAMBI



DR. IYAN HENDRAWAN  
NIP. 19740729 200604 1 010

DIPERIKSA

PEJABAT PELAKSANA TEKNIK KEGIATAN (PPTK)  
RUMAH SAKIT JIWA DAERAH  
PROVINSI JAMBI

DWI KUSWANTO  
NIP. 19820630 200604 1 014

DIPERIKSA

PENGELOLA TEKNIS KEGIATAN  
DINAS PUPA PROVINSI JAMBI

HARTATI HASAN, ST.MS.I  
NIP. 19761026 201101 2 002

DIPERIKSA

KONSULTAN INDIVIDU  
RUMAH SAKIT JIWA DAERAH  
PROVINSI JAMBI

M. RAIS, ST

DIPERIKSA

KONSULTAN PERENCANA  
CV. PRATAMA KONSULTAN



ERVAN AULIA, ST  
Team Leader

DIGAMBAR

KONSULTAN PERENCANA  
CV. PRATAMA KONSULTAN

RUSMIN NURYADIN  
Draftman

NAMA GAMBAR

SKALA

NAMA GAMBAR &  
SKALA TERCANTUM

KONSULTAN PERENCANA

CV. PRATAMA KONSULTAN



PEMARINTAH PROVINSI JAMBI  
RUMAH SAKIT JIWA DAERAH  
Jl. Dr. Purwadi No. KM. 9,5 Kenali Besar, Alam Barajo,  
Kota Jambi, Jambi 36129

PEKERJAAN

PEMBANGUNAN GEDUNG  
ASSESSMENT CENTRE

LOKASI

RSJD PROVINSI JAMBI

MENGETAHUI

PEJABAT PEMBUAT KOMITMEN (PPK)  
RUMAH SAKIT JIWA DAERAH  
PROVINSI JAMBI  
DR. IYAN HENDRAWAN  
NIP. 19740729 200604 1 010

DIPERIKSA

PEJABAT PELAKSANA TEKNIS KEGIATAN (PPTK)  
RUMAH SAKIT JIWA DAERAH  
PROVINSI JAMBI  
DWI KUSWANJO  
NIP. 19820630 200604 1 014

DIPERIKSA

PENGELOLA TEKNIS KEGIATAN  
DINAS PUPA PROVINSI JAMBI

HARTATI HASAN, ST.MS.I  
NIP. 19761026 201101 2 002

DIPERIKSA

KONSULTAN INDIVIDU  
RUMAH SAKIT JIWA DAERAH  
PROVINSI JAMBI

M. RAIS, ST

DIPERIKSA

KONSULTAN PERENCANA  
CV. PRATAMA KONSULTAN

ERVAN PAULIA ST  
Team Leader

DIGAMBAR

KONSULTAN PERENCANA  
CV. PRATAMA KONSULTAN

RUSMIN NURYADIN  
Draftman


NAMA GAMBAR

SKALA

NAMA GAMBAR &  
SKALA TERCANTUM

KONSULTAN PERENCANA

CV. PRATAMA KONSULTAN

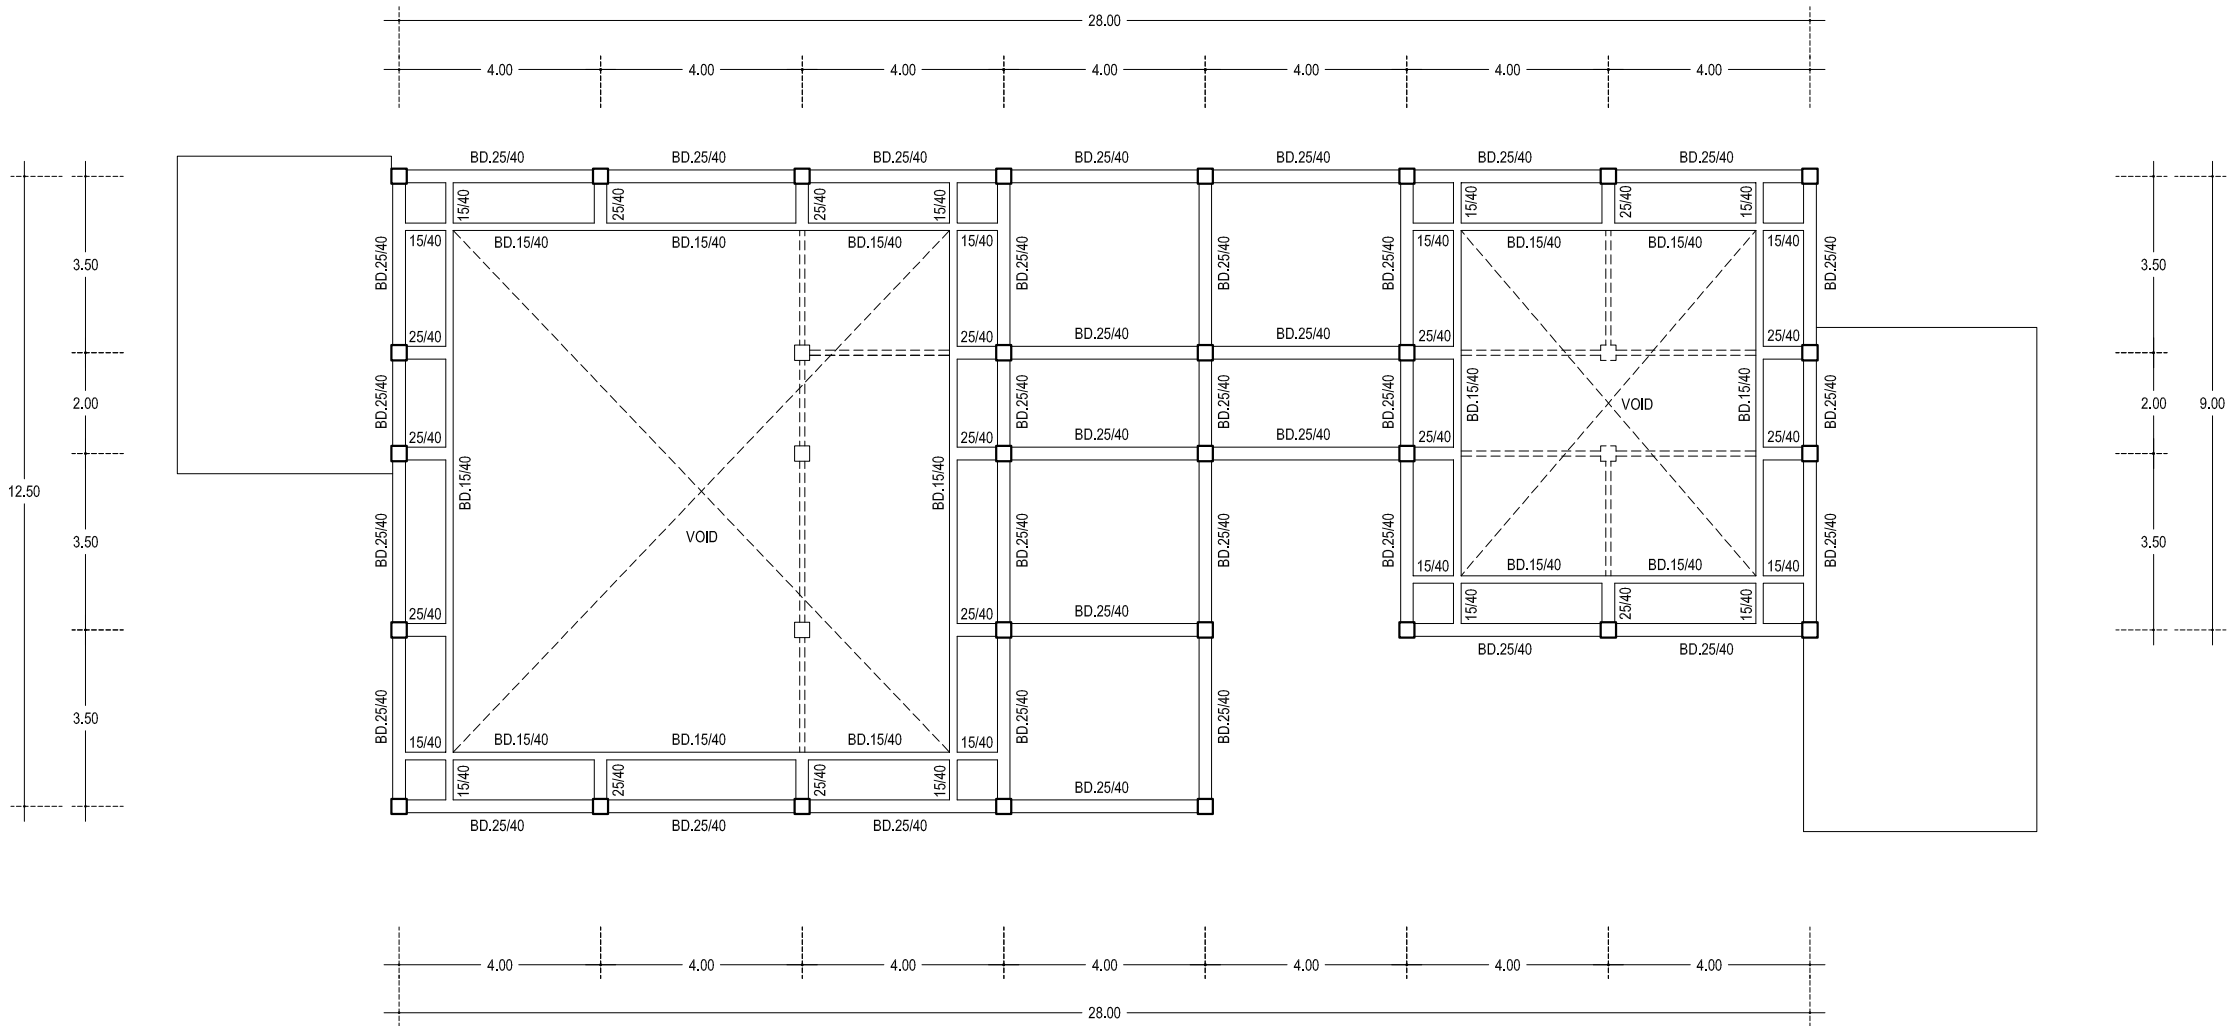

KETERANGAN :

|          |                        |
|----------|------------------------|
| BD.25/40 | Balok Dag Uk. 25/40 cm |
| BD.15/40 | Balok Dag Uk. 15/40 cm |

DENAH BALOK DAG (ELV +8.00)  
SKALA 1 : 150



PEMARINTAH PROVINSI JAMBI  
RUMAH SAKIT JIWA DAERAH  
Jl. Dr. Purwadi No. KM. 9,5 Kenali Besar, Alam Barajo,  
Kota Jambi, Jambi 36129

PEKERJAAN

PEMBANGUNAN GEDUNG  
ASSESSMENT CENTRE

LOKASI

RSJD PROVINSI JAMBI

MENGETAHUI

PEJABAT PEMBUAT KOMITMEN (PPK)  
RUMAH SAKIT JIWA DAERAH  
PROVINSI JAMBI



DR. IYAN HENDRAWAN  
NIP. 19740729 200604 1 010

DIPERIKSA

PEJABAT PELAKSANA TEKNIK KEGIATAN (PPTK)  
RUMAH SAKIT JIWA DAERAH  
PROVINSI JAMBI

DWI KUSWANTO  
NIP. 19820630 200604 1 014

DIPERIKSA

PENGELOLA TEKNIK KEGIATAN  
DINAS PUER PROVINSI JAMBI

HARTATI HASAN, ST.MS.I  
NIP. 19761026 201101 2 002

DIPERIKSA

KONSULTAN INDIVIDU  
RUMAH SAKIT JIWA DAERAH  
PROVINSI JAMBI

M. RAIS, ST

DIPERIKSA

KONSULTAN PERENCANA  
CV. PRATAMA KONSULTAN



ERVAN AULIA, ST  
Team Leader

DIGAMBAR

KONSULTAN PERENCANA  
CV. PRATAMA KONSULTAN

RUSMIN NURYADIN  
Draftman


NAMA GAMBAR

SKALA


NAMA GAMBAR &  
SKALA TERCANTUM

KONSULTAN PERENCANA

CV. PRATAMA KONSULTAN

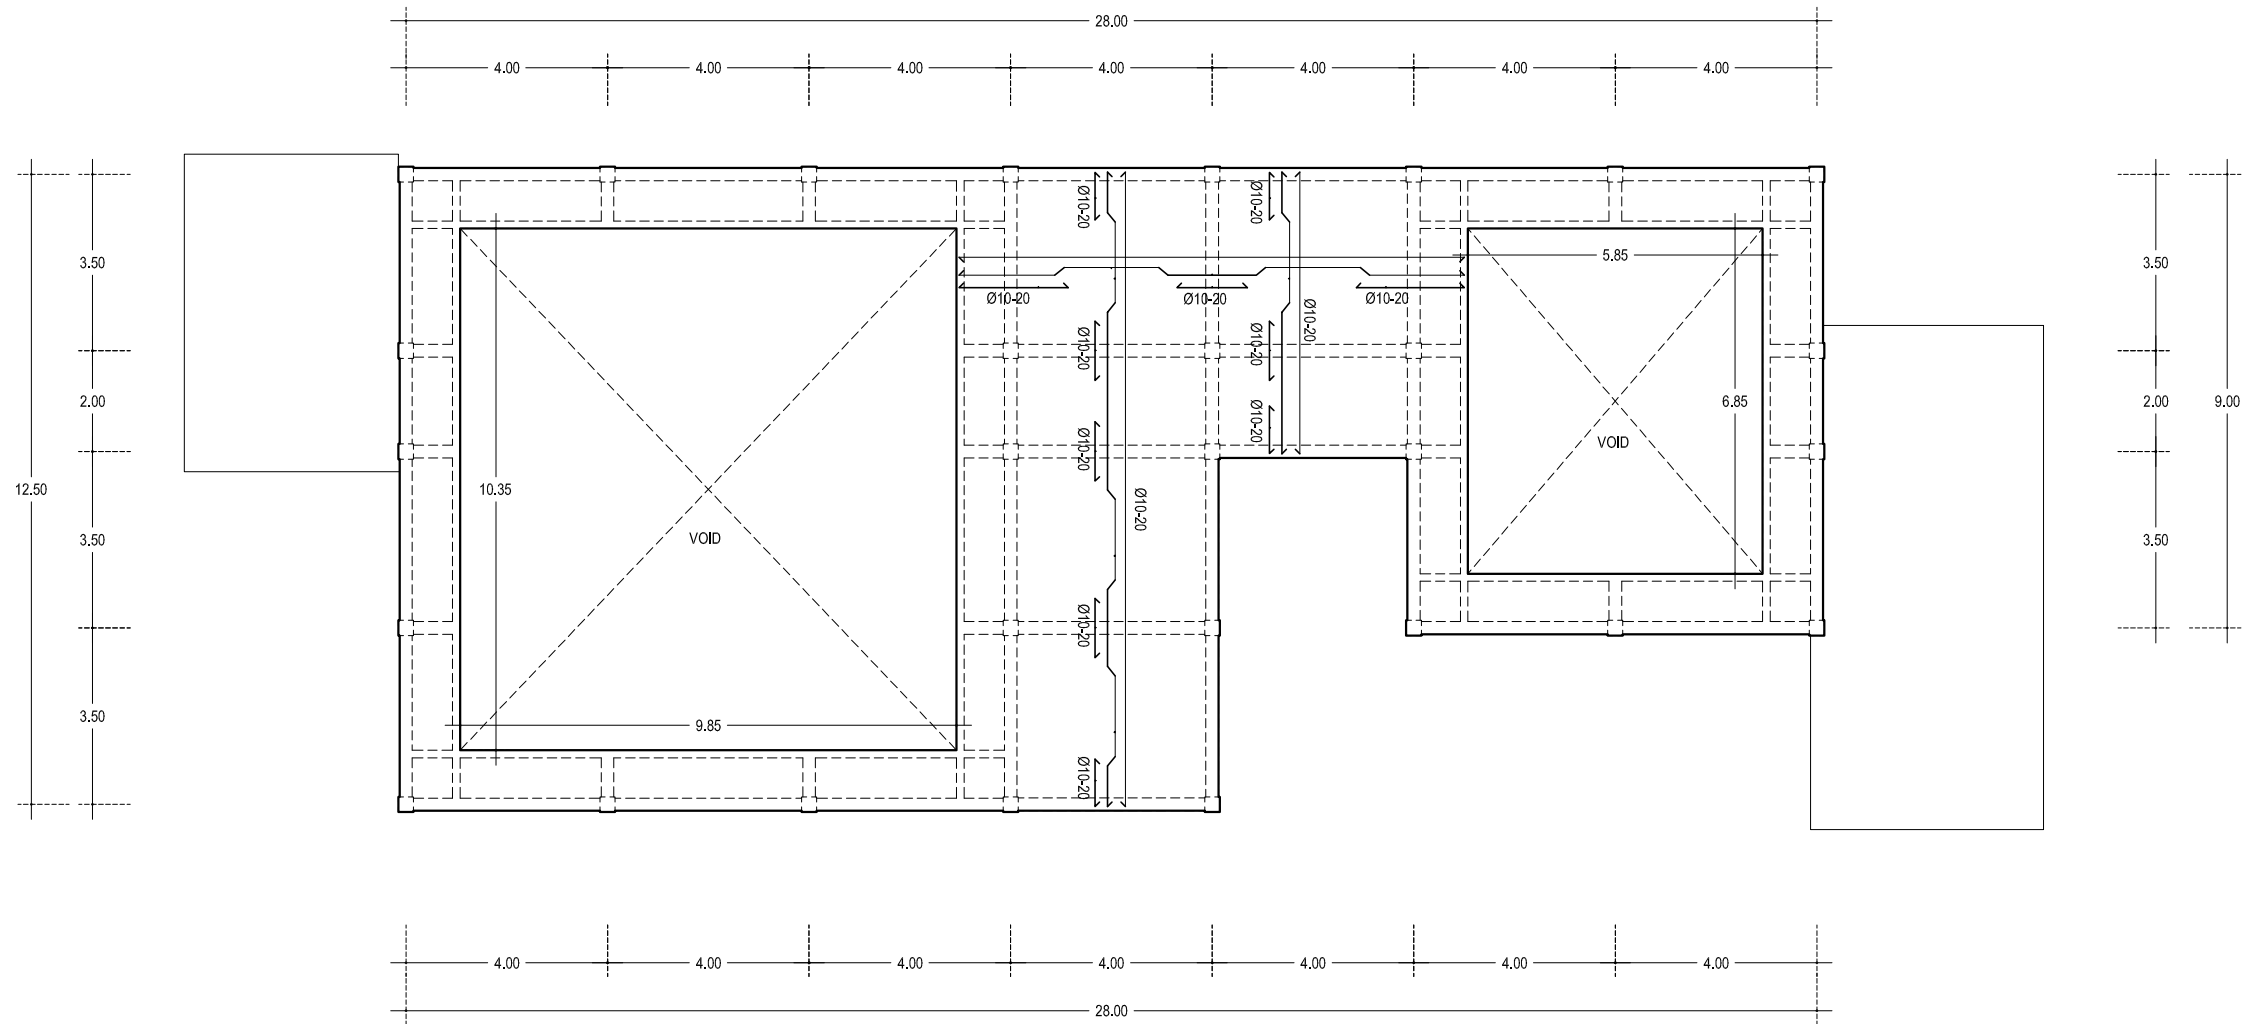

**DENAH PLAT DAG (ELV +8.00)**  
SKALA 1 : 150

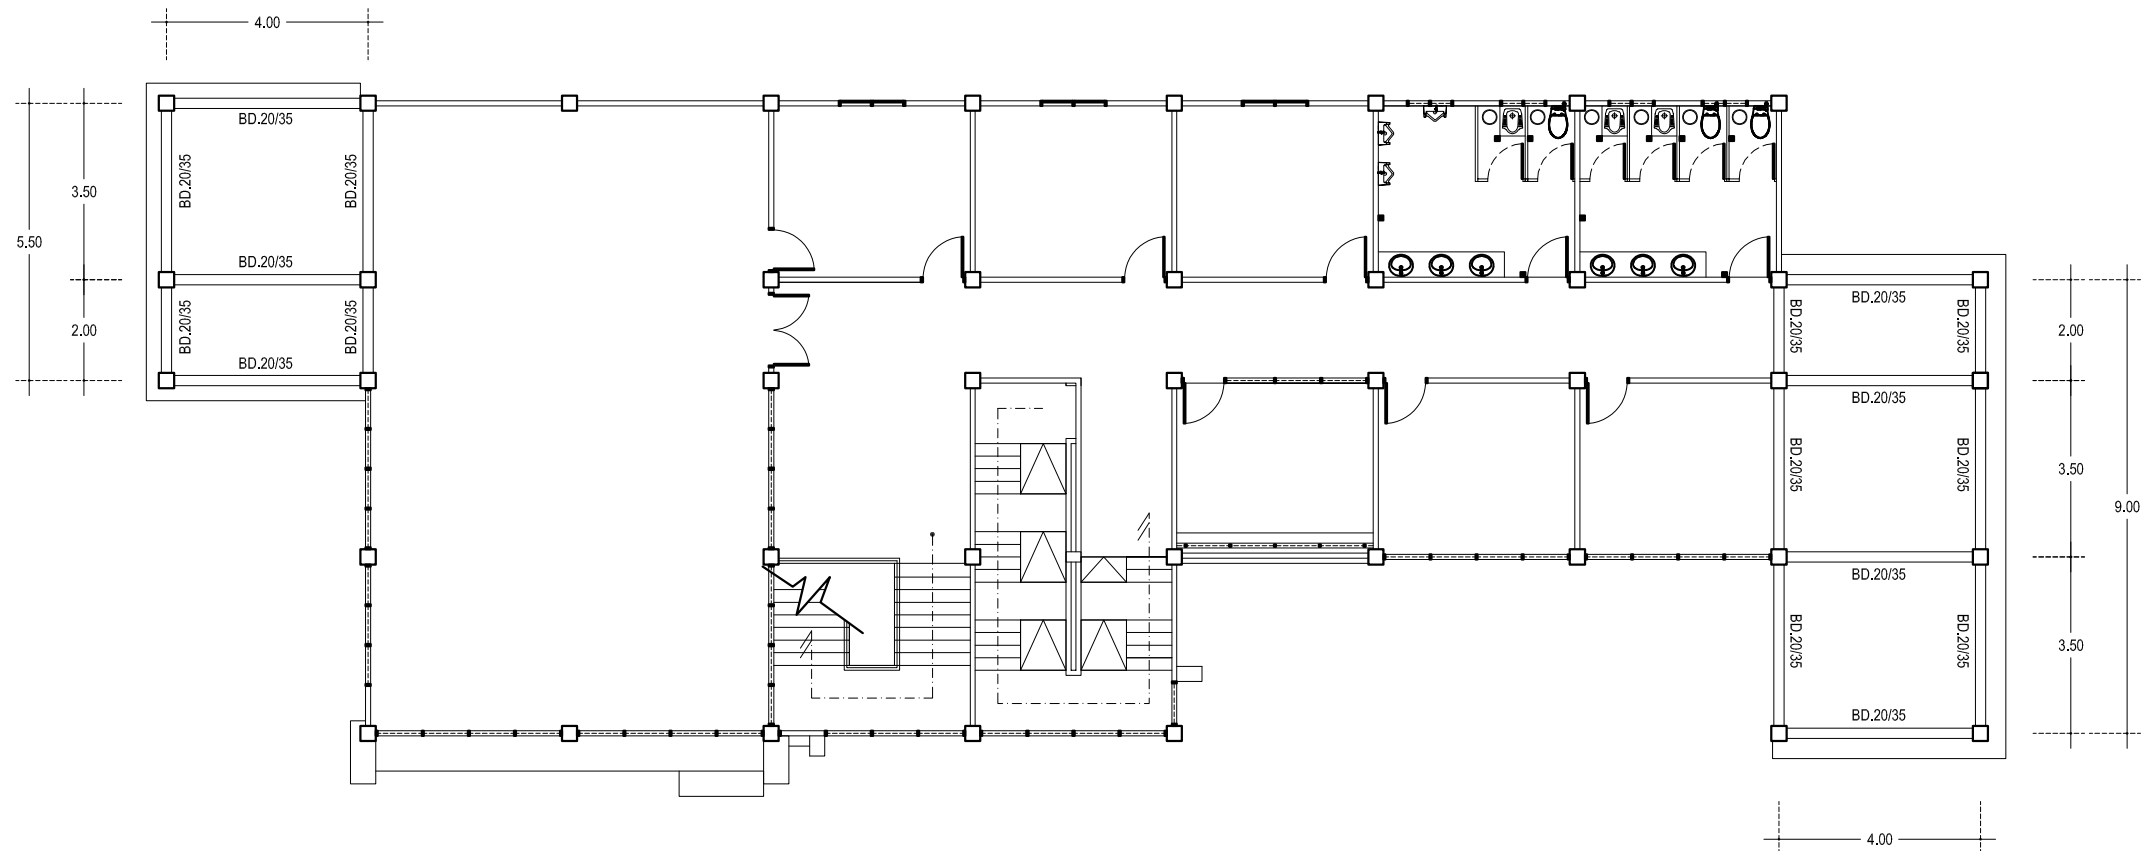

KETERANGAN :

|          |                        |
|----------|------------------------|
| BD.20/35 | Balok Dag Uk. 20/35 cm |
|----------|------------------------|

DENAH BALOK DAG (ELV +7.50)  
SKALA 1 : 150



PEMARINTAH PROVINSI JAMBI  
RUMAH SAKIT JIWA DAERAH  
Jl. Dr. Purwadi No. KM. 9,5 Kenali Besar, Alam Barajo,  
Kota Jambi, Jambi 36129

PEKERJAAN

PEMBANGUNAN GEDUNG  
ASSESSMENT CENTRE

LOKASI

RSJD PROVINSI JAMBI

MENGETAHUI

PEJABAT PEMBUAT KOMITMEN (PPK)  
RUMAH SAKIT JIWA DAERAH  
PROVINSI JAMBI

DR. IYAH HENDRAWAN  
NIP. 19740729 200604 1 010

DIPERIKSA

PEJABAT PELAKSANA TEKNIS KEGIATAN (PPTK)  
RUMAH SAKIT JIWA DAERAH  
PROVINSI JAMBI

DWI KUSWANTO  
NIP. 19820630 200604 1 014

DIPERIKSA

PENGELOLA TEKNIS KEGIATAN  
DINAS PUPR PROVINSI JAMBI

HARTATI HASAN, ST.MS.I  
NIP. 19761026 201101 2 002

DIPERIKSA

KONSULTAN INDIVIDU  
RUMAH SAKIT JIWA DAERAH  
PROVINSI JAMBI

M. RAIS, ST

DIPERIKSA

KONSULTAN PERENCANA  
CV. PRATAMA KONSULTAN

ERVAN AULIA, ST  
Team Leader

DIGAMBAR

KONSULTAN PERENCANA  
CV. PRATAMA KONSULTAN

RUSMIN NURYADIN  
Draftman


NAMA GAMBAR

SKALA

NAMA GAMBAR &  
SKALA TERCANTUM

KONSULTAN PERENCANA

CV. PRATAMA KONSULTAN

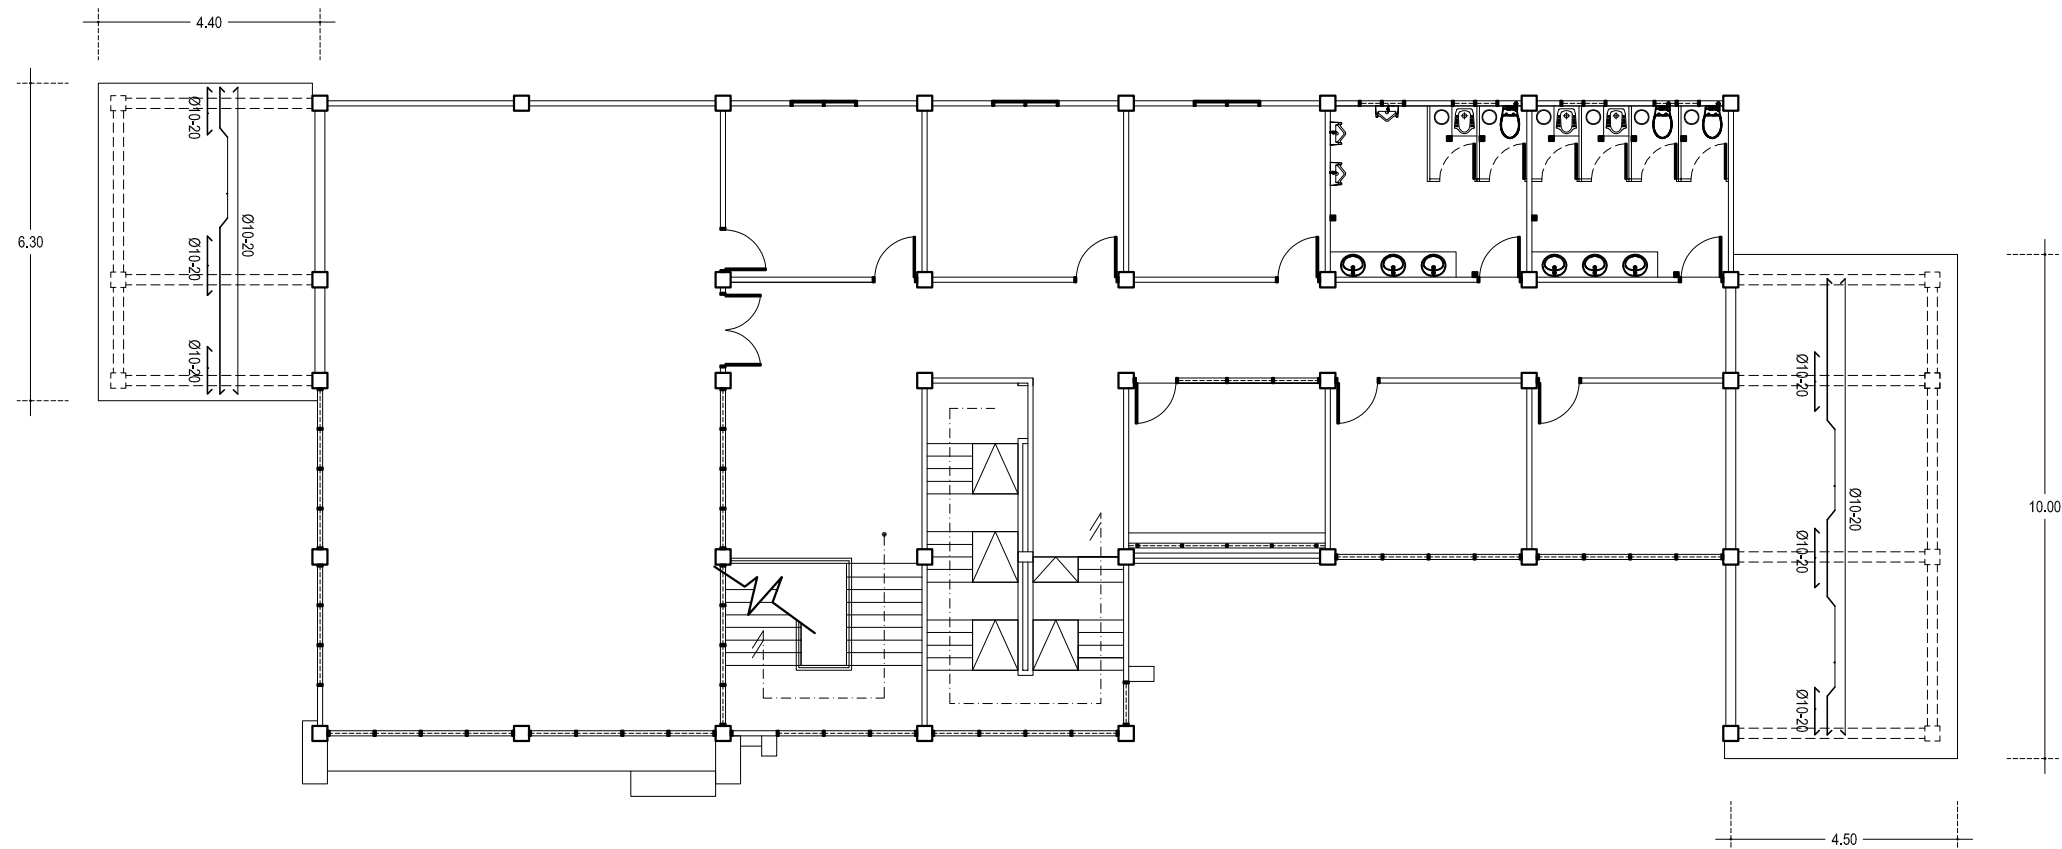

DENAH PLAT DAG (ELV +7.50)  
SKALA 1 : 150



PEMARINTAH PROVINSI JAMBI  
RUMAH SAKIT JIWA DAERAH  
Jl. Dr. Purwadi No. KM. 9,5 Kenali Besar, Alam Barajo,  
Kota Jambi, Jambi 36129

PEKERJAAN

PEMBANGUNAN GEDUNG  
ASSESSMENT CENTRE

LOKASI

RSJD PROVINSI JAMBI

MENGETAHUI

PEJABAT PEMBUAT KOMITMEN (PPK)  
RUMAH SAKIT JIWA DAERAH  
PROVINSI JAMBI



DR. IYAN HENDRAWAN  
NIP. 19740729 200604 1 010

DIPERIKSA

PEJABAT PELAKSANA TEKNIS KEGIATAN (PPTK)  
RUMAH SAKIT JIWA DAERAH  
PROVINSI JAMBI

DWI KUSWANTO  
NIP. 19820630 200604 1 014

DIPERIKSA

PENGELOLA TEKNIS KEGIATAN  
DINAS PUPR PROVINSI JAMBI

HARTATI HASAN, ST.MS.I  
NIP. 19761026 201101 2 002

DIPERIKSA

KONSULTAN INDIVIDU  
RUMAH SAKIT JIWA DAERAH  
PROVINSI JAMBI

M. RAIS, ST

DIPERIKSA

KONSULTAN PERENCANA  
CV. PRATAMA KONSULTAN



ERVAN AULIA, ST  
Team Leader

DIGAMBAR

KONSULTAN PERENCANA  
CV. PRATAMA KONSULTAN

RUSMIN NURYADIN  
Draftman

NAMA GAMBAR

SKALA

NAMA GAMBAR &  
SKALA TERCANTUM

KONSULTAN PERENCANA

CV. PRATAMA KONSULTAN



PEMARINTAH PROVINSI JAMBI  
RUMAH SAKIT JIWA DAERAH  
Jl. Dr. Purwadi No. KM. 9,5 Kenali Besar, Alam Barajo,  
Kota Jambi, Jambi 36129

PEKERJAAN

PEMBANGUNAN GEDUNG  
ASSESSMENT CENTRE

LOKASI

RSJD PROVINSI JAMBI

MENGETAHUI

PEJABAT PEMBUAT KOMITMEN (PPK)  
RUMAH SAKIT JIWA DAERAH  
PROVINSI JAMBI  
Bpk. Iwan Hendrawan  
NIP. 19740729 200604 1 010

DIPERIKSA

PEJABAT PELAKSANA TEKNIK KEGIATAN (PPTK)  
RUMAH SAKIT JIWA DAERAH  
PROVINSI JAMBI  
Dwi Kuswanto  
NIP. 19820630 200604 1 014

DIPERIKSA

PENGELOLA TEKNIK KEGIATAN  
DINAS PUPR PROVINSI JAMBI  
Hartati Hasan, ST.MS.I  
NIP. 19761026 201101 2 002

DIPERIKSA

KONSULTAN INDIVIDU  
RUMAH SAKIT JIWA DAERAH  
PROVINSI JAMBI  
M. RAIS, ST

DIPERIKSA

KONSULTAN PERENCANA  
CV. PRATAMA KONSULTAN  
ERVAN AULIA, ST  
Team Leader

DIGAMBAR

KONSULTAN PERENCANA  
CV. PRATAMA KONSULTAN  
Rusmin Nuryadin  
Draftman


NAMA GAMBAR

SKALA

NAMA GAMBAR &  
SKALA TERCANTUM

KONSULTAN PERENCANA


CV. PRATAMA KONSULTAN

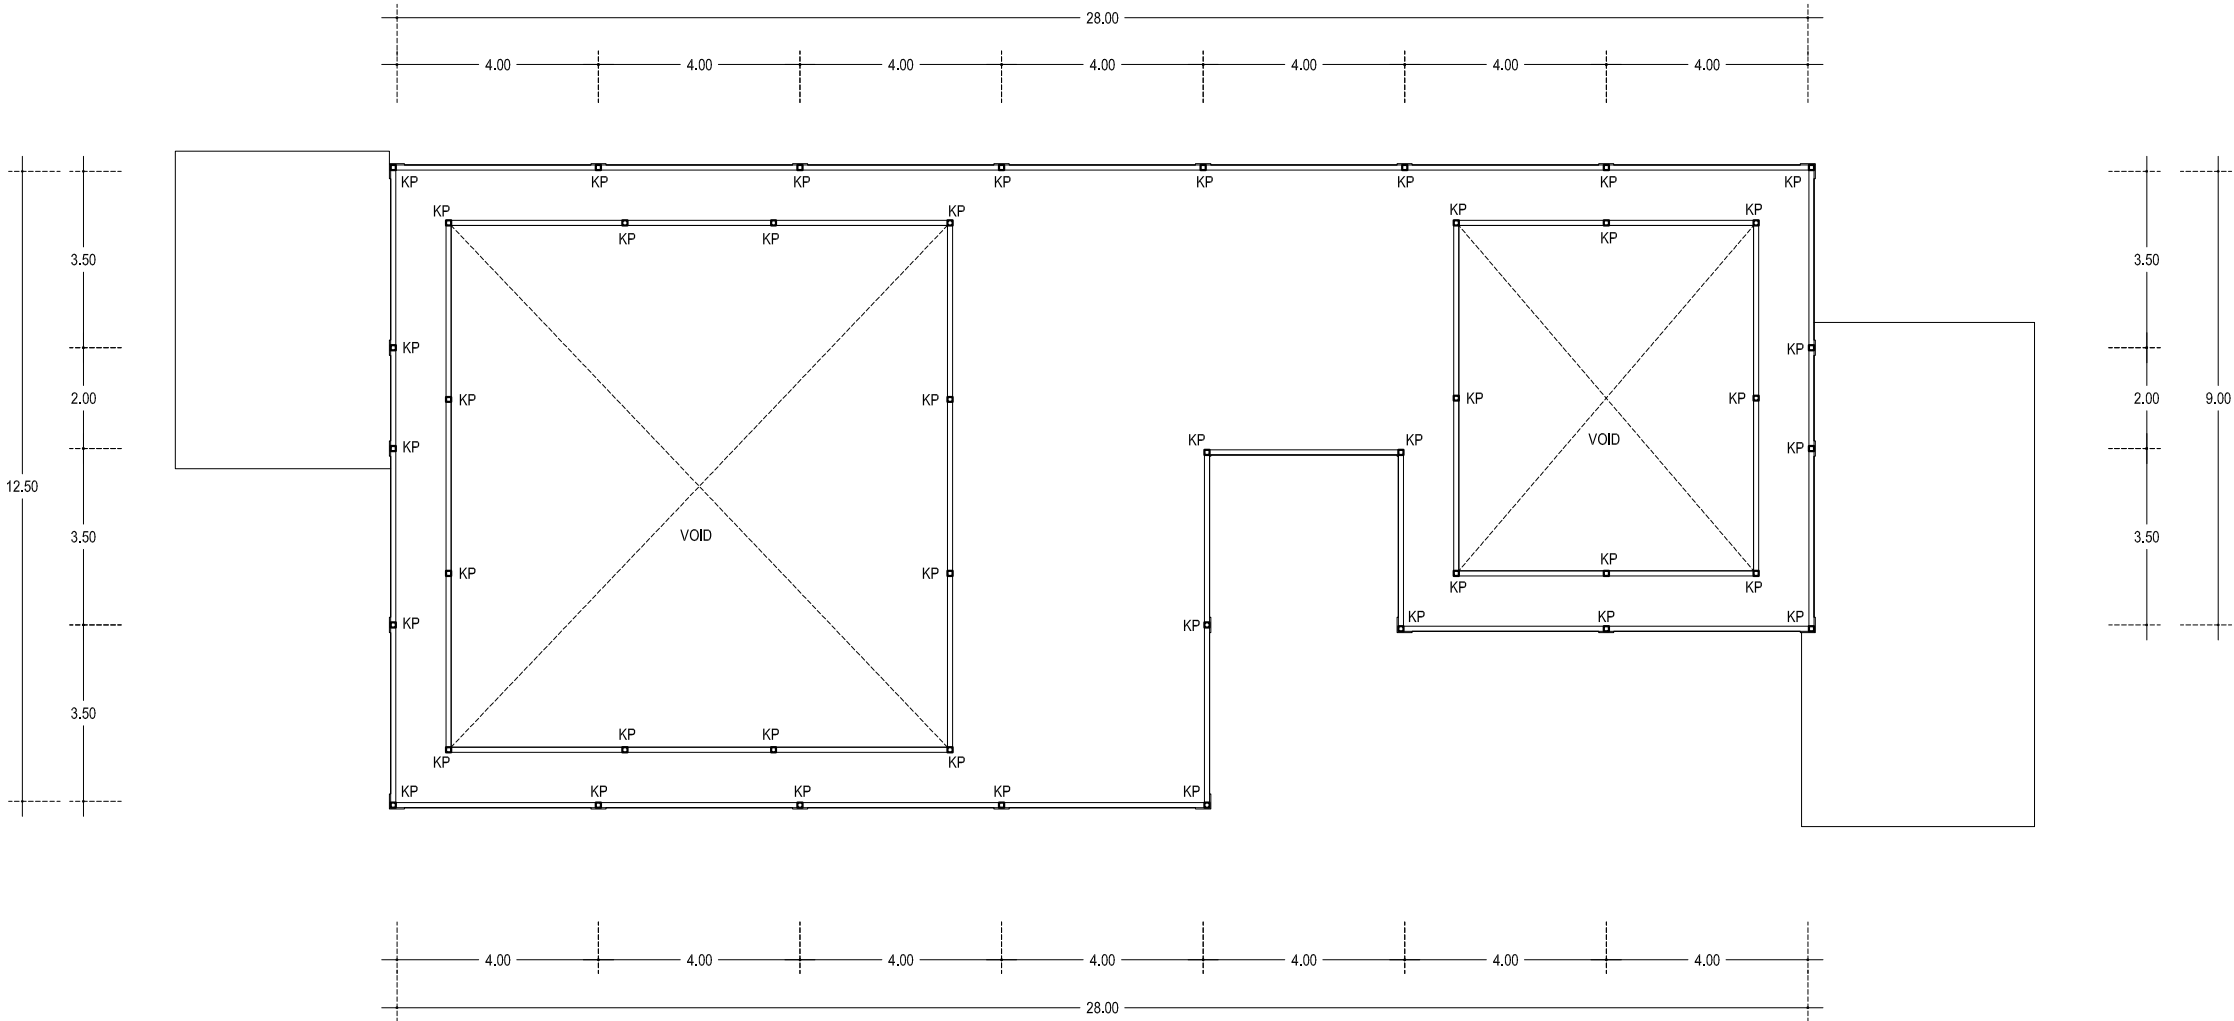

KETERANGAN :

|    |                        |
|----|------------------------|
| KP | Kolom Praktis 10/10 cm |
|----|------------------------|

DENAH RENC. KOLOM PRAKTIS (ELV +8.00)  
SKALA 1 : 150

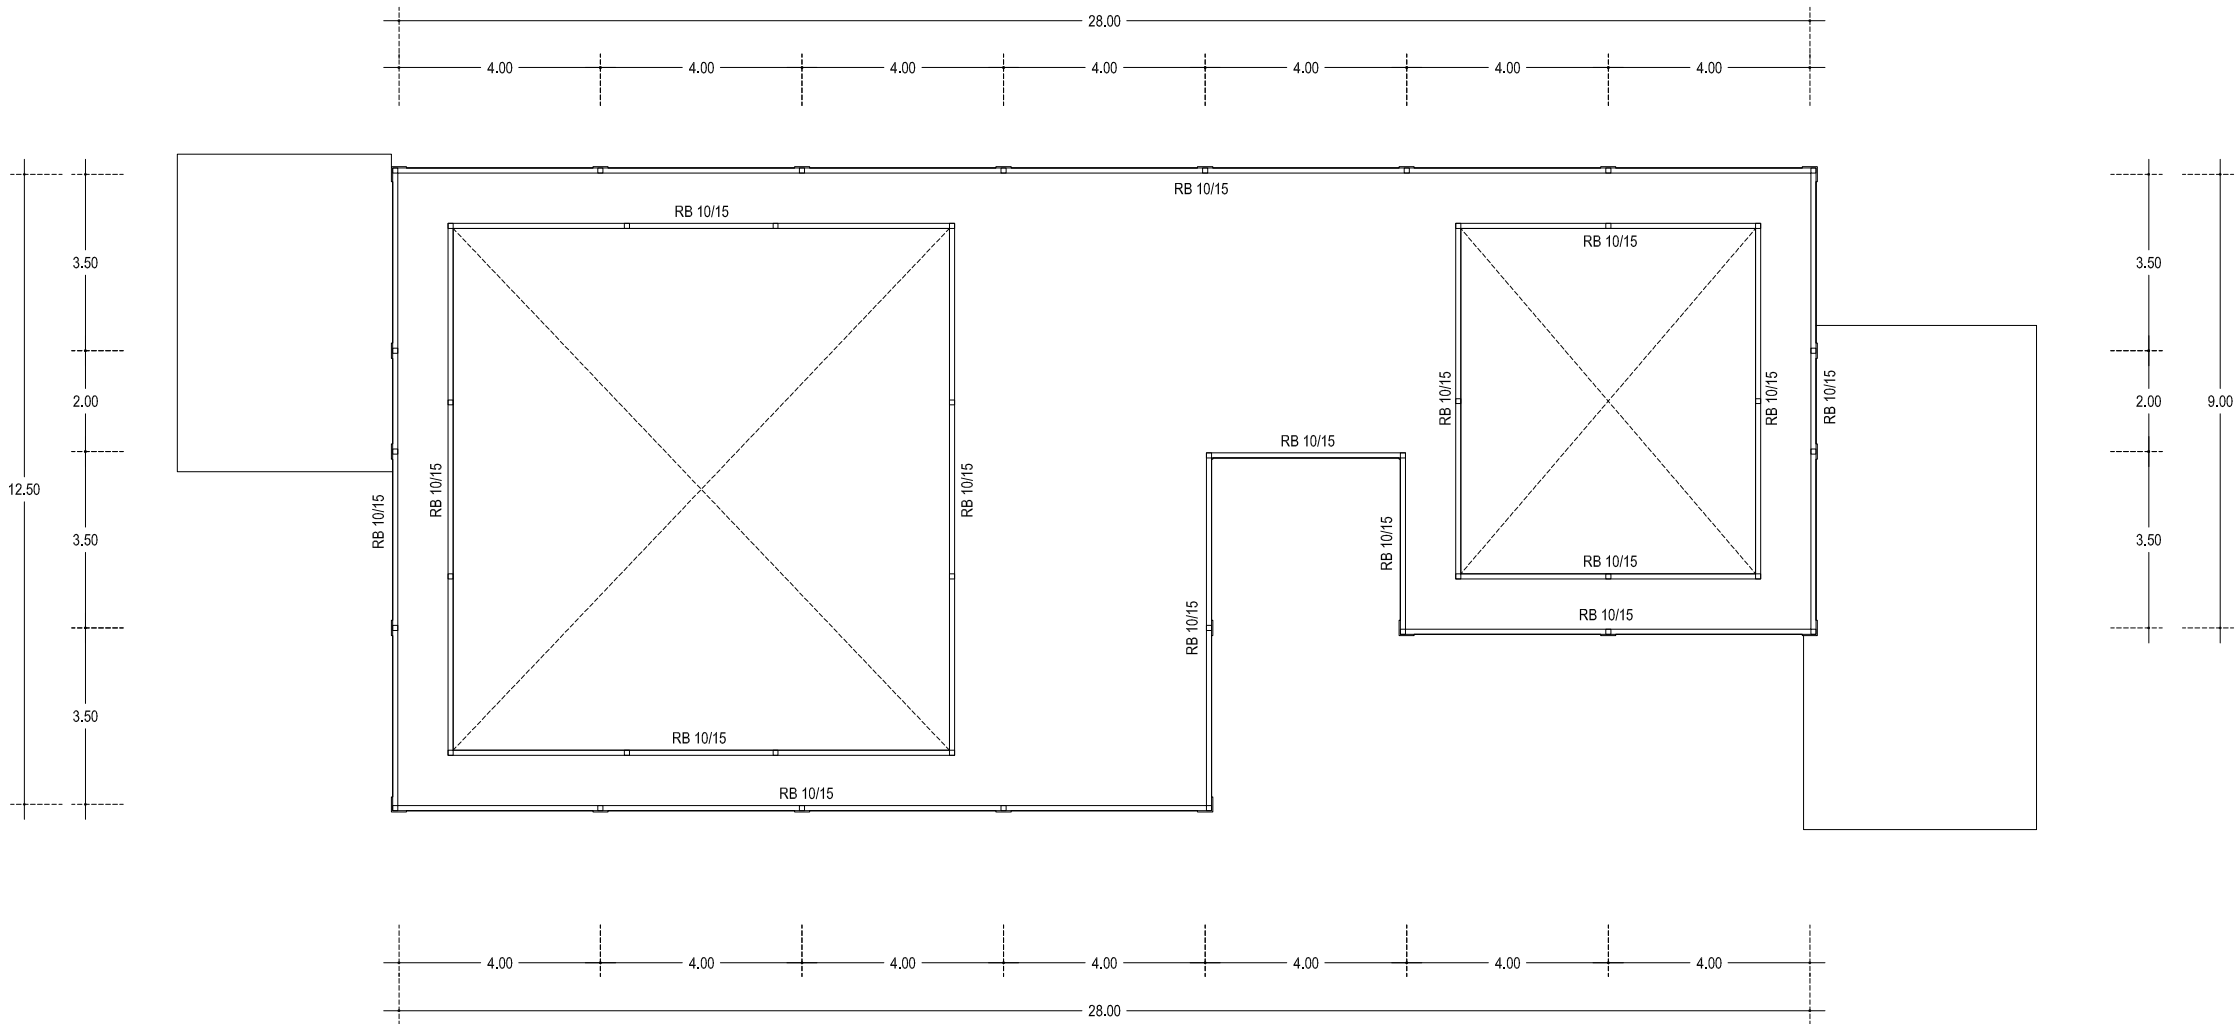

KETERANGAN :

|    |                       |
|----|-----------------------|
| RB | Ringbalk Uk. 10/15 cm |
|----|-----------------------|

DENAH RENC. RINGBALK (ELV +8.00)  
SKALA 1 : 150



PEMARINTAH PROVINSI JAMBI  
RUMAH SAKIT JIWA DAERAH  
Jl. Dr. Purwadi No. KM. 9,5 Kenali Besar, Alam Barajo,  
Kota Jambi, Jambi 36129

PEKERJAAN

PEMBANGUNAN GEDUNG  
ASSESSMENT CENTRE

LOKASI

RSJD PROVINSI JAMBI

MENGETAHUI  
PEJABAT PEMBUAT KOMITMEN (PPK)  
RUMAH SAKIT JIWA DAERAH  
PROVINSI JAMBI  
DR. IYAN HENDRAWAN  
NIP. 19740729 200604 1 010

DIPERIKSA  
PEJABAT PELAKSANA TEKNIS KEGIATAN (PPTK)  
RUMAH SAKIT JIWA DAERAH  
PROVINSI JAMBI  
DWI KUSWANTO  
NIP. 19820630 200604 1 014



DIPERIKSA  
PENGELOLA TEKNIS KEGIATAN  
DINAS PUPA PROVINSI JAMBI  
HARTATI HASAN, ST.MS.I  
NIP. 19761026 201101 2 002

DIPERIKSA  
KONSULTAN INDIVIDU  
RUMAH SAKIT JIWA DAERAH  
PROVINSI JAMBI  
M. RAIS, ST

DIPERIKSA  
KONSULTAN PERENCANA  
CV. PRATAMA KONSULTAN  
ERVAN AULIA, ST  
Team Leader

DIGAMBAR  
KONSULTAN PERENCANA  
CV. PRATAMA KONSULTAN  
RUSMIN NURYADIN  
Draftman

| NAMA GAMBAR                      | SKALA |
|----------------------------------|-------|
| NAMA GAMBAR &<br>SKALA TERCANTUM |       |
| KONSULTAN PERENCANA              |       |
| CV. PRATAMA KONSULTAN            |       |

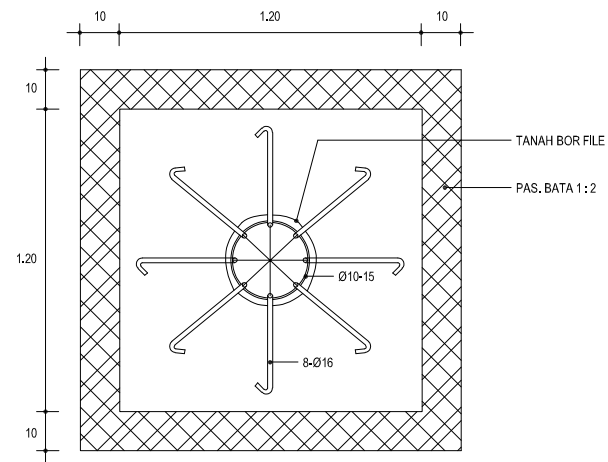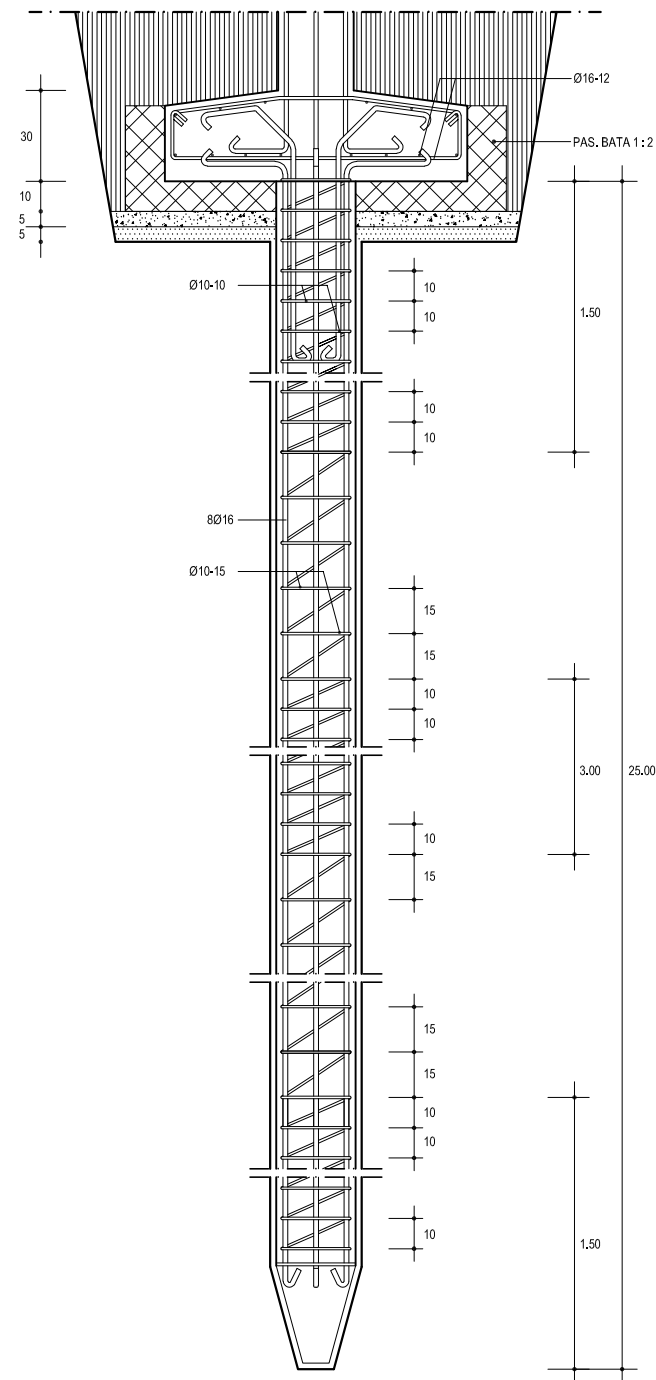

DETAIL PONDASI BOREPILE  
SKALA 1 : 25



PEMARINTAH PROVINSI JAMBI  
RUMAH SAKIT JIWA DAERAH  
Jl. Dr. Purwadi No. KM. 9,5 Kenali Besar, Alam Barajo,  
Kota Jambi, Jambi 36129

PEKERJAAN

PEMBANGUNAN GEDUNG  
ASSESSMENT CENTRE

LOKASI

RSJD PROVINSI JAMBI

MENGETAHUI  
PEJABAT PEMBUAT KOMITMEN (PPK)  
RUMAH SAKIT JIWA DAERAH  
PROVINSI JAMBI  
DR. IYAN HENDRAWAN  
NIP. 19740729 200604 1 010

DIPERIKSA  
PEJABAT PELAKSANA TEKNIK KEGIATAN (PPTK)  
RUMAH SAKIT JIWA DAERAH  
PROVINSI JAMBI  
DWI KUSWANTO  
NIP. 19820630 200604 1 014

DIPERIKSA  
PENGELOLA TEKNIK KEGIATAN  
DINAS PUER PROVINSI JAMBI  
HARTATI HASAN, ST.MS.I  
NIP. 19761026 201101 2 002

DIPERIKSA  
KONSULTAN INDIVIDU  
RUMAH SAKIT JIWA DAERAH  
PROVINSI JAMBI  
M. RAIS, ST

DIPERIKSA  
KONSULTAN PERENCANA  
CV. PRATAMA KONSULTAN  
ERVAN AULIA, ST  
Team Leader

DIGAMBAR  
KONSULTAN PERENCANA  
CV. PRATAMA KONSULTAN  
RUSMIN NURYADIN  
Draftman

NAMA GAMBAR

SKALA

NAMA GAMBAR &  
SKALA TERCANTUM

KONSULTAN PERENCANA

CV. PRATAMA KONSULTAN



PEKERJAAN

## PEMBANGUNAN GEDUNG ASSESSMENT CENTRE

## LOKASI

RSJD PROVINSI JAMBI

MENGETAHUI

PEjabat Pembuat Komitmen (PPK)  
RUMAH SAKIT JAWA DAERAH  
PROVINSI JAMBI  
SKS JAWA HENDRAWAN  
NIP. 19740729 200604 1 010

DIPERIKSA

PEJABAT PELAKSANA TEKNIS KEGIATAN (PPTK)  
RUMAH SAKIT JIWA DAERAH  
PROVINSI JAMBI

  
DWI KUSWANTO  
NIP. 19820630 200604 1 014

DIPERIKSA

PENGELOLA TEKNIS KEGIATAN  
DINAS PUPR PROVINSI JAMBI

HARTATI HASAN, ST.MS.I  
IP. 19761026 201101 2 002

DIPERIKSA

KONSULTAN INDIVIDU  
RUMAH SAKIT JIWA DAERAH  
PROVINSI JAMBI

M. RAIS, ST

DIPERIKSA

KONSULTAN PERENCANA  
CV. PRATAMA KONSULTAN

  
ERVAN AULIA, ST  
Team Leader

DIGAMBAR

KONSULTAN PERENCANA  
CV. PRATAMA KONSULTAN

  
RUSMIN NURYADIN  
Draftman


### NAMA GAMBAR

## SKALA


NAMA GAMBAR &  
SKALA TERCANTUM

KONSULTAN PERENCANA



CV. PRATAMA KONSULTAN

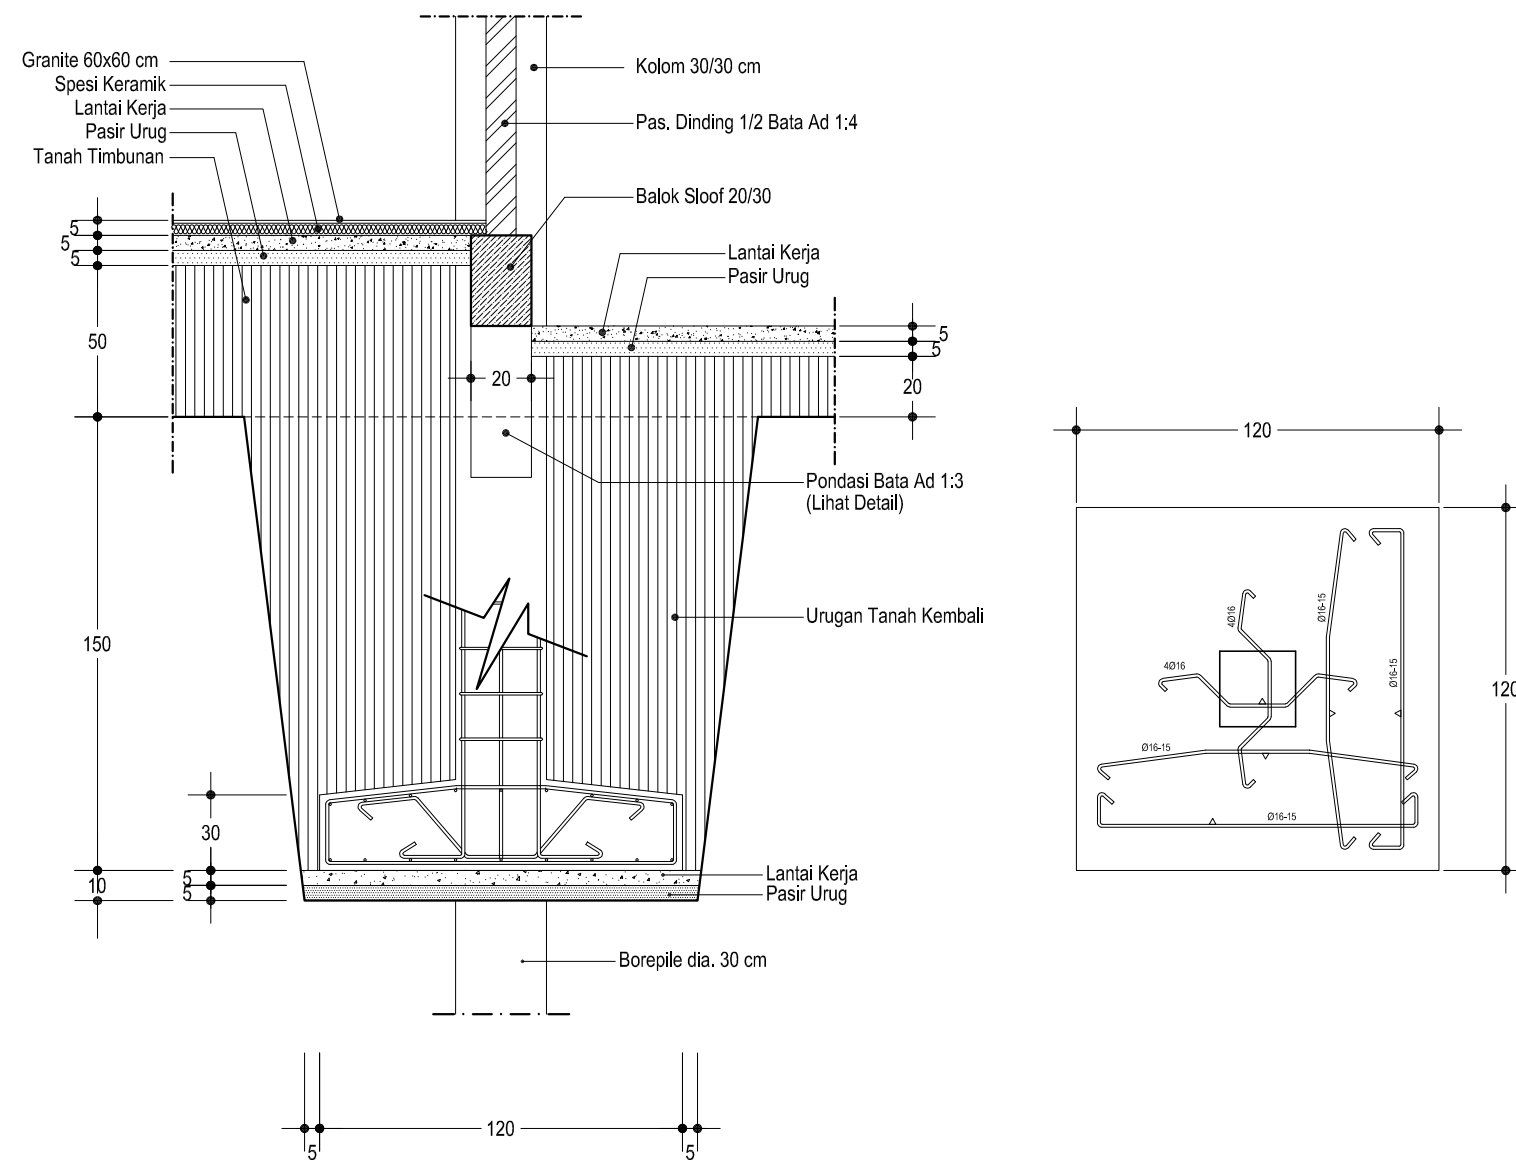

**DETAIL POTONGAN PONDASI TAPAK 120 x 120 CM (TP)**  
SKALA 1 : 25

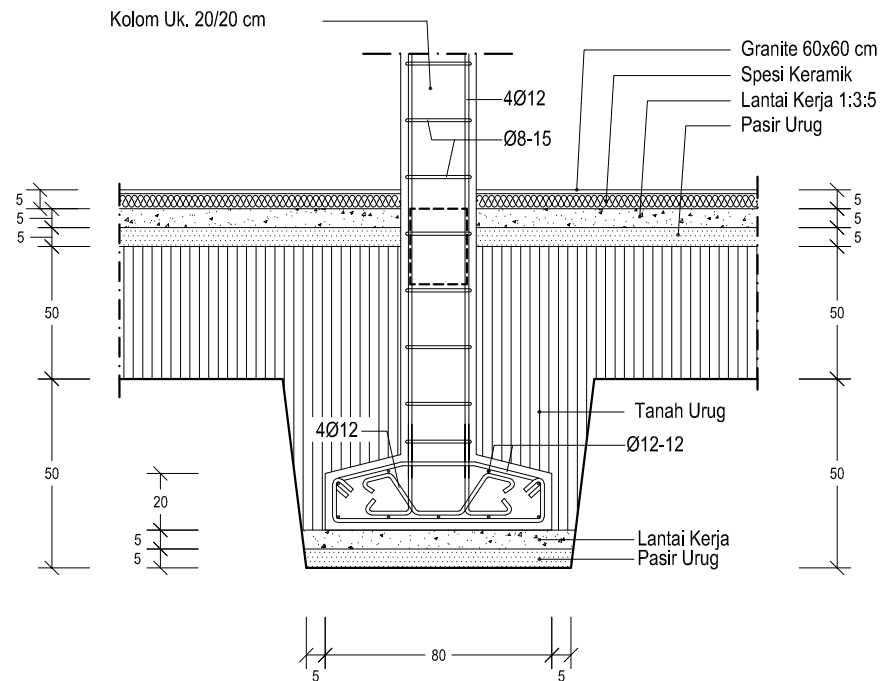

DETAIL PONDASI TAPAK 80X80 CM  
SKALA 1 : 20

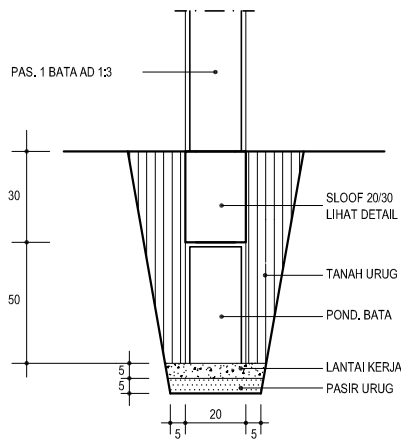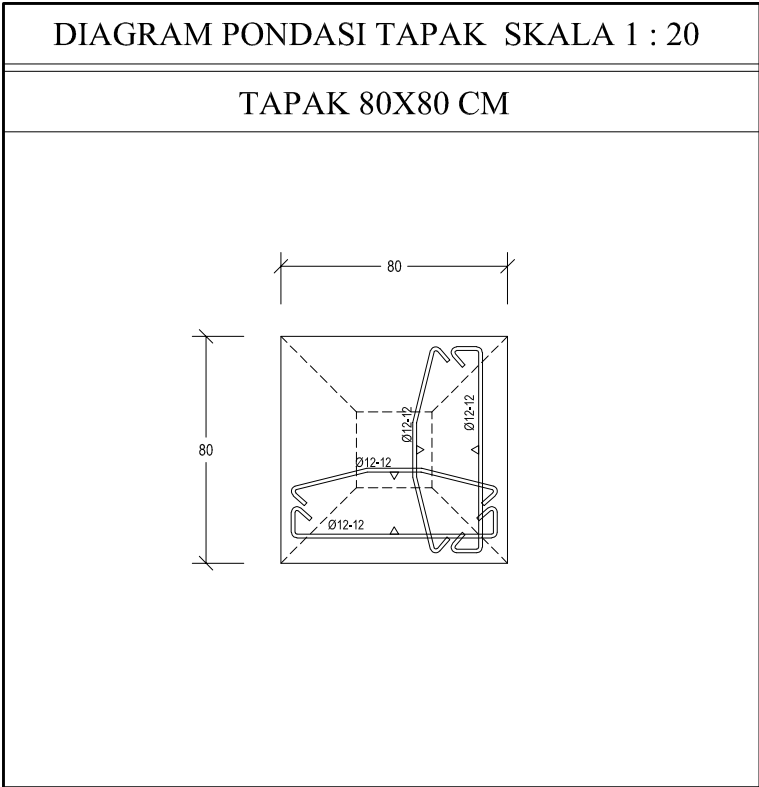

DETAIL PONDASI BATA  
SKALA 1 : 25



PEMARINTAH PROVINSI JAMBI  
RUMAH SAKIT JIWA DAERAH  
Jl. Dr. Purwadi No. KM. 9,5 Kenali Besar, Alam Barajo,  
Kota Jambi, Jambi 36129

PEKERJAAN

PEMBANGUNAN GEDUNG  
ASSESMENT CENTRE

LOKASI

RSJD PROVINSI JAMBI

MENGETAHUI

PEJABAT PEMBUAT KOMITMEN (PPK)  
RUMAH SAKIT JIWA DAERAH  
PROVINSI JAMBI  
DR. JAWA HENDRAWAN  
NIP. 19740729 200604 1 010

DIPERIKSA

PEJABAT PELAKSANA TEKNIS KEGIATAN (PPTK)  
RUMAH SAKIT JIWA DAERAH  
PROVINSI JAMBI  
DWI KUSWANTO  
NIP. 19820630 200604 1 014

DIPERIKSA

PENGELOLA TEKNIS KEGIATAN  
DINAS PUPA PROVINSI JAMBI  
HARTATI HASAN, ST.MS.I  
NIP. 19761026 201101 2 002

DIPERIKSA

KONSULTAN INDIVIDU  
RUMAH SAKIT JIWA DAERAH  
PROVINSI JAMBI  
M. RAIS, ST

DIPERIKSA

KONSULTAN PERENCANA  
CV. PRATAMA KONSULTAN  
ERVAN AULIA ST  
Team Leader

DIGAMBAR

KONSULTAN PERENCANA  
CV. PRATAMA KONSULTAN  
RUSMIN NURYADIN  
Draftman



NAMA GAMBAR

SKALA

NAMA GAMBAR &  
SKALA TERCANTUM

KONSULTAN PERENCANA

CV. PRATAMA KONSULTAN

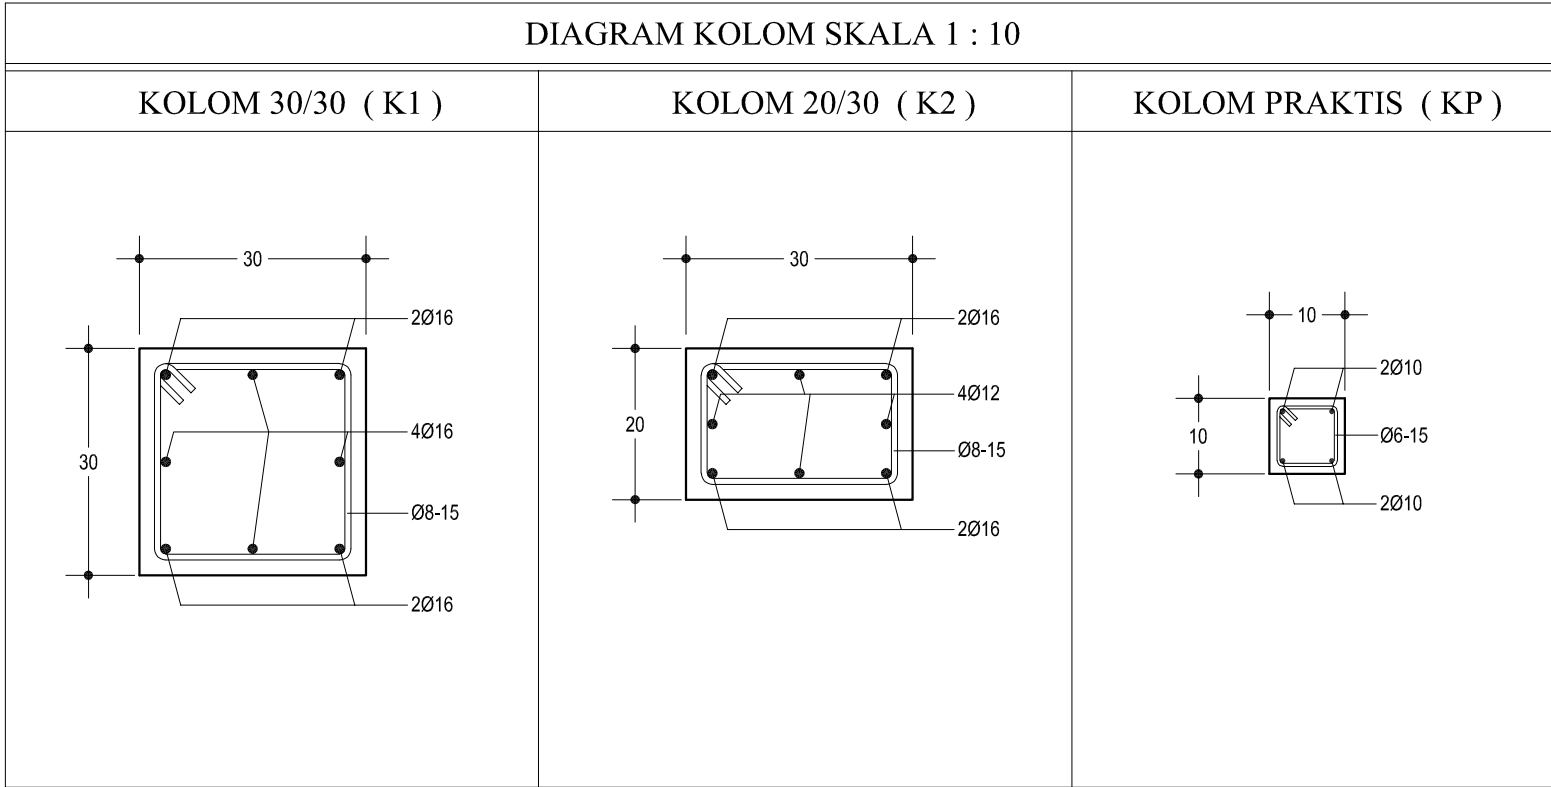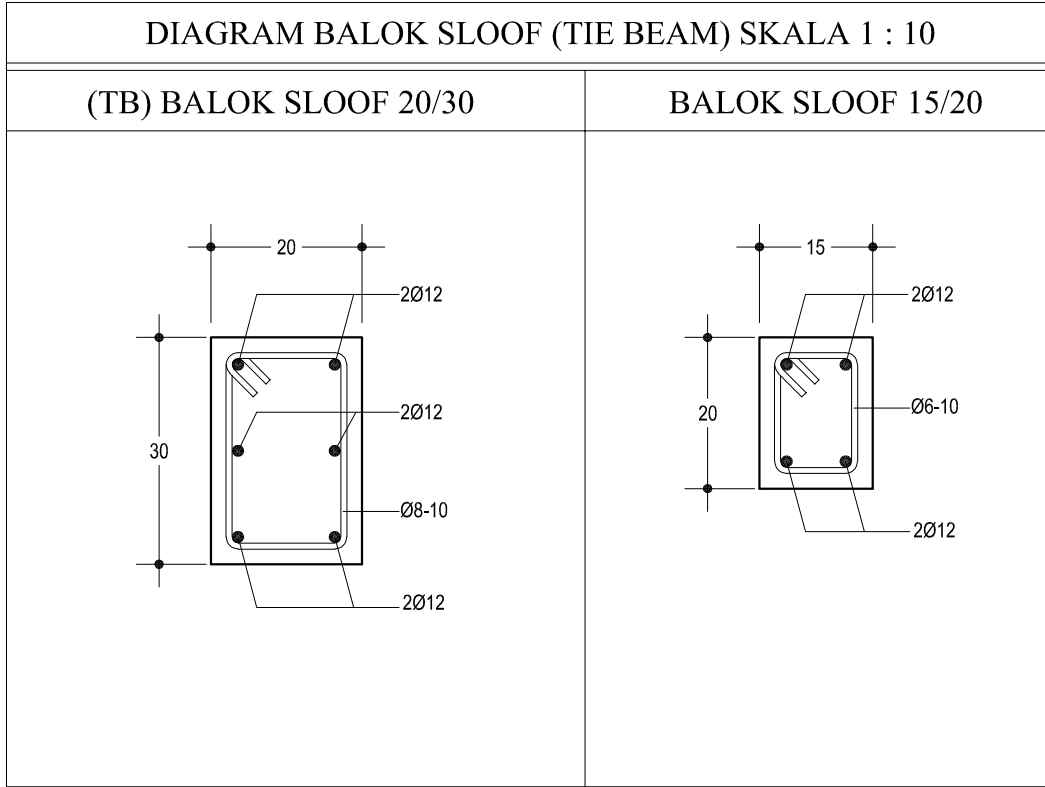



PEMARINTAH PROVINSI JAMBI  
RUMAH SAKIT JIWA DAERAH  
Jl. Dr. Purwadi No. KM. 9,5 Kenali Besar, Alam Barajo,  
Kota Jambi, Jambi 36129

PEKERJAAN

PEMBANGUNAN GEDUNG  
ASSESSMENT CENTRE

LOKASI


RSJD PROVINSI JAMBI

MENGETAHUI



PEJABAT PEMBUAT KOMITMEN (PPK)  
RUMAH SAKIT JIWA DAERAH  
PROVINSI JAMBI  
DR. IYAN HENDRAWAN  
NIP. 19740729 200604 1 010

DIPERIKSA

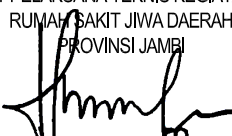PEJABAT PELAKSANA TEKNIK KEGIATAN (PPTK)  
RUMAH SAKIT JIWA DAERAH  
PROVINSI JAMBI  


DWI KUSWANTO  
NIP. 19820630 200604 1 014

DIPERIKSA

PENGELOLA TEKNIK KEGIATAN  
DINAS PUER PROVINSI JAMBI  


HARTATI HASAN, ST.MS.I  
NIP. 19761026 201101 2 002

DIPERIKSA

KONSULTAN INDIVIDU  
RUMAH SAKIT JIWA DAERAH  
PROVINSI JAMBI  


M. RAIS, ST

DIPERIKSA

KONSULTAN PERENCANA  
CV. PRATAMA KONSULTAN  




ERVAN AULIA ST  
Team Leader

DIGAMBAR

KONSULTAN PERENCANA  
CV. PRATAMA KONSULTAN  


RUSMIN NURYADIN  
Draftman

| NAMA GAMBAR                      | SKALA |
|----------------------------------|-------|
| NAMA GAMBAR &<br>SKALA TERCANTUM |       |
| KONSULTAN PERENCANA              |       |
| CV. PRATAMA KONSULTAN            |       |

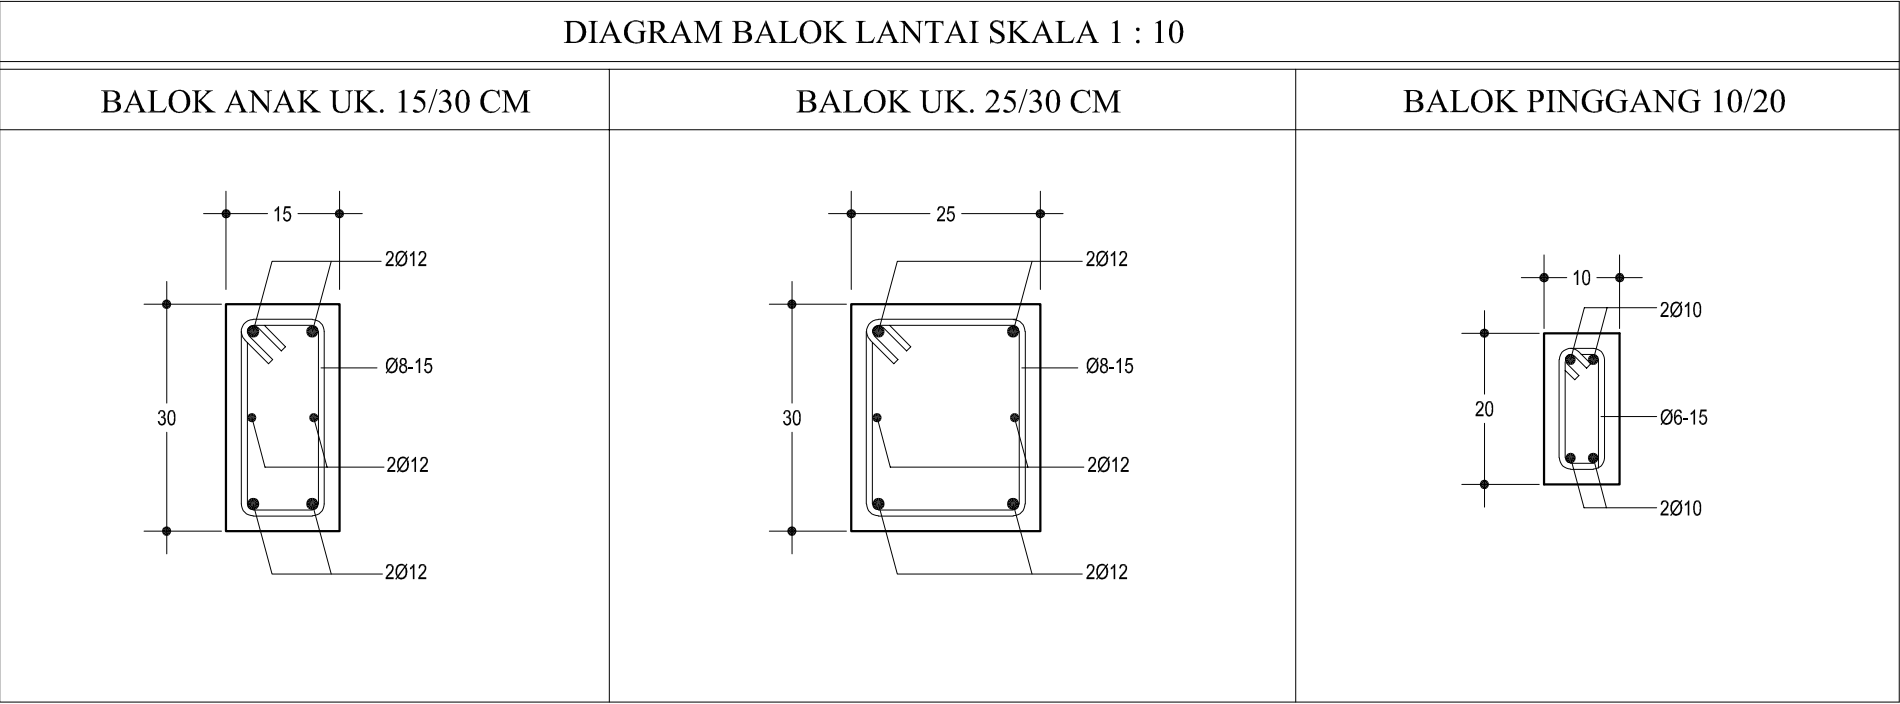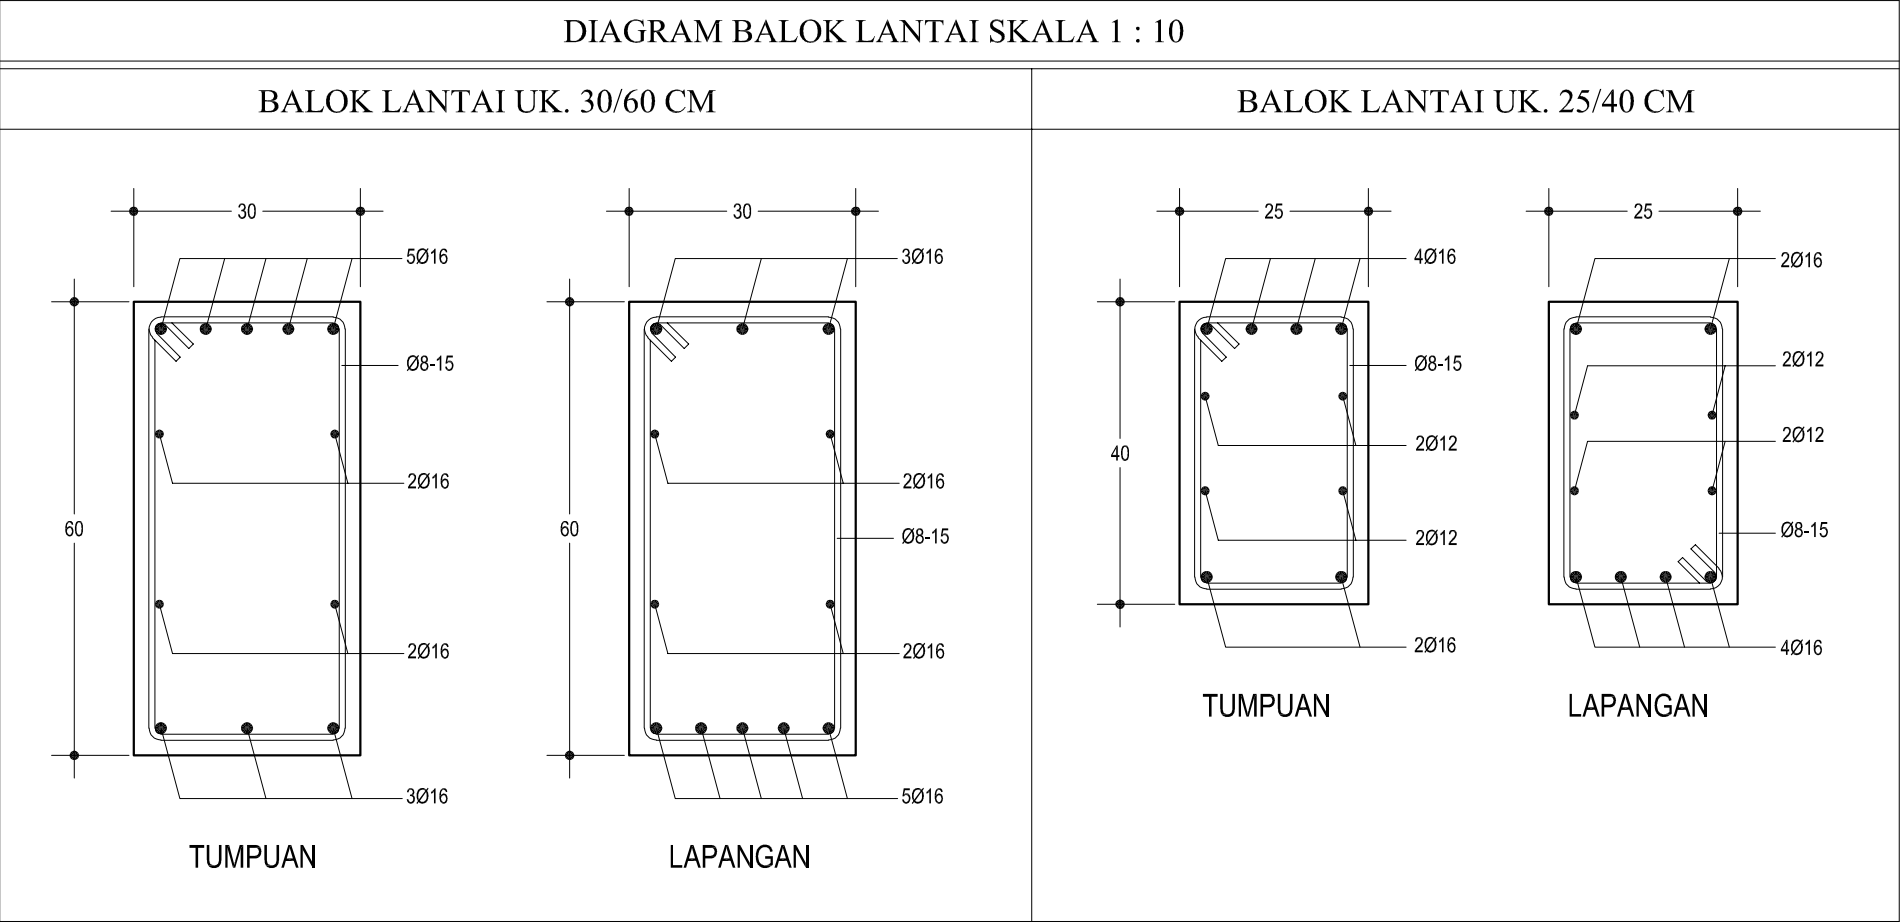



PEMARINTAH PROVINSI JAMBI  
RUMAH SAKIT JIWA DAERAH  
Jl. Dr. Purwadi No. KM. 9,5 Kenali Besar, Alam Barajo,  
Kota Jambi, Jambi 36129

PEKERJAAN

PEMBANGUNAN GEDUNG  
ASSESSMENT CENTRE

LOKASI

RSJD PROVINSI JAMBI

MENGETAHUI  
PEJABAT PEMBUAT KOMITMEN (PPK)  
RUMAH SAKIT JIWA DAERAH  
PROVINSI JAMBI  
  
DWI KUSWANTO  
NIP. 19740729 200604 1 010


DIPERIKSA  
PEJABAT PELAKSANA TEKNIS KEGIATAN (PPTK)  
RUMAH SAKIT JIWA DAERAH  
PROVINSI JAMBI  
  
HARTATI HASAN, ST.MS.I  
NIP. 19761026 201101 2 002


DIPERIKSA  
PENGELOLA TEKNIS KEGIATAN  
DINAS PUPR PROVINSI JAMBI  
  
M. RAIS, ST



DIPERIKSA  
KONSULTAN INDIVIDU  
RUMAH SAKIT JIWA DAERAH  
PROVINSI JAMBI  
  
ERVAN AULIA, ST  
Team Leader

DIGAMBAR  
KONSULTAN PERENCANA  
CV. PRATAMA KONSULTAN  
  
RUSMIN NURYADIN  
Draftman

|                                  |       |
|----------------------------------|-------|
| NAMA GAMBAR                      | SKALA |
| NAMA GAMBAR &<br>SKALA TERCANTUM |       |
| KONSULTAN PERENCANA              |       |
| CV. PRATAMA KONSULTAN            |       |

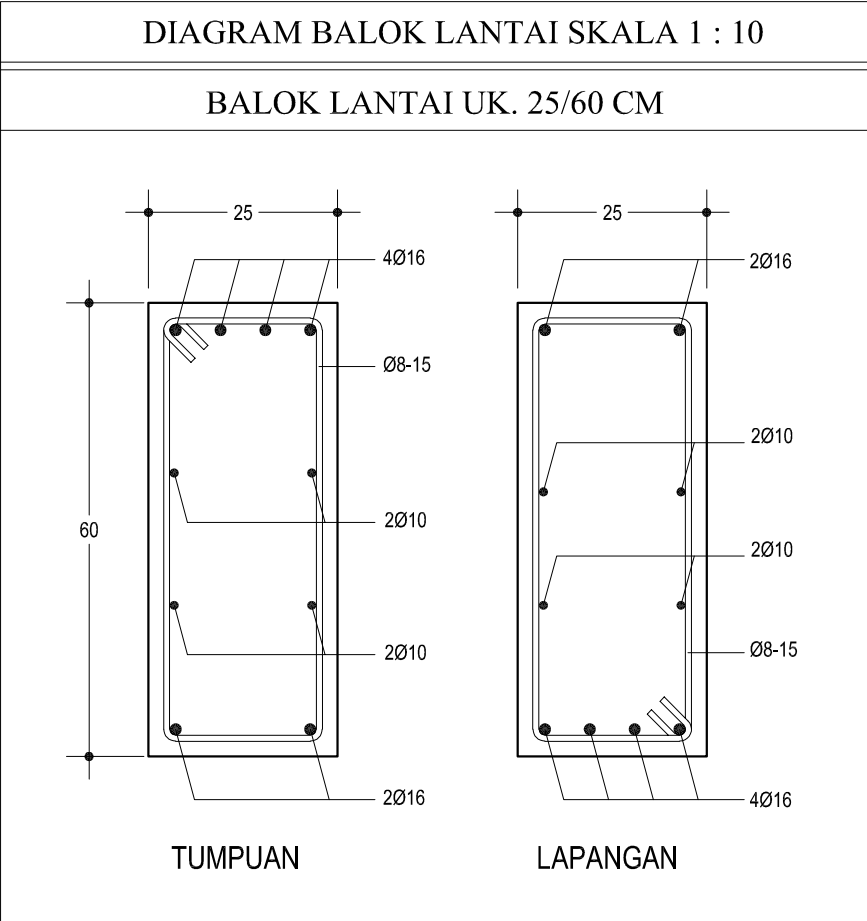
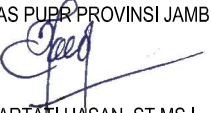
|   |       |
|---|-------|
| <div><p>PEMARINTAH PROVINSI JAMBI<br/>RUMAH SAKIT JIWA DAERAH<br/>Jl. Dr. Purwadi No. KM. 9,5 Kenali Besar, Alam Barajo,<br/>Kota Jambi, Jambi 36129</p></div>     |       |
| PEKERJAAN   |       |
| PEMBANGUNAN GEDUNG<br>ASSESSMENT CENTRE   |       |
| LOKASI   |       |
| RSJD PROVINSI JAMBI   |       |
| MENGETAHUI   |       |
| <div><div><p>PEJABAT PEMBUAT KOMITMEN (PPK)<br/>RUMAH SAKIT JIWA DAERAH<br/>PROVINSI JAMBI</p><p>DR. IYAN HENDRAWAN<br/>NIP. 19740729 200604 1 010</p></div></div> |       |
| DIPERIKSA   |       |
| PEJABAT PELAKSANA TEKNIS KEGIATAN (PPTK)<br>RUMAH SAKIT JIWA DAERAH<br>PROVINSI JAMBI   |       |
| <div><div><p>DWI KUSWANTO<br/>NIP. 19820630 200604 1 014</p></div></div>                                                                                           |       |
| DIPERIKSA   |       |
| PENGELOLA TEKNIS KEGIATAN<br>DINAS PUER PROVINSI JAMBI   |       |
| <div><div><p>HARTATI HASAN, ST.MS.I<br/>NIP. 19761026 201101 2 002</p></div></div>                                                                               |       |
| DIPERIKSA   |       |
| KONSULTAN INDIVIDU<br>RUMAH SAKIT JIWA DAERAH<br>PROVINSI JAMBI   |       |
| <div><div><p>M. RAIS, ST</p></div></div>   |       |
| DIPERIKSA   |       |
| KONSULTAN PERENCANA<br>CV. PRATAMA KONSULTAN   |       |
| <div><div><p>ERVAN AULIA, ST<br/>Team Leader</p></div></div>   |       |
| DIGAMBAR   |       |
| KONSULTAN PERENCANA<br>CV. PRATAMA KONSULTAN   |       |
| <div><div><p>RUSMIN NURYADIN<br/>Draftman</p></div></div>   |       |
| NAMA GAMBAR   | SKALA |
| NAMA GAMBAR &<br>SKALA TERCANTUM   |       |
| KONSULTAN PERENCANA   |       |
| CV. PRATAMA KONSULTAN   |       |

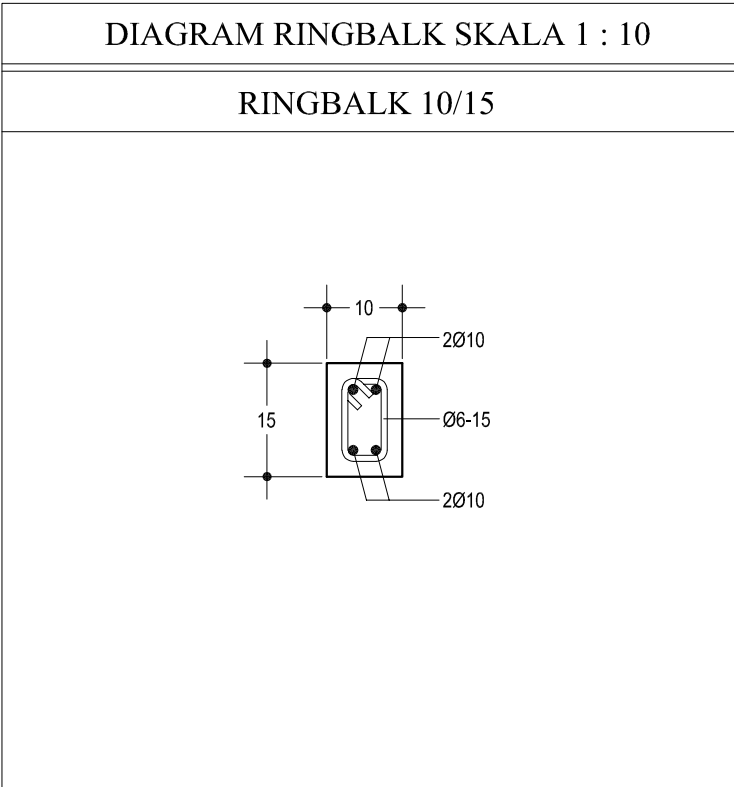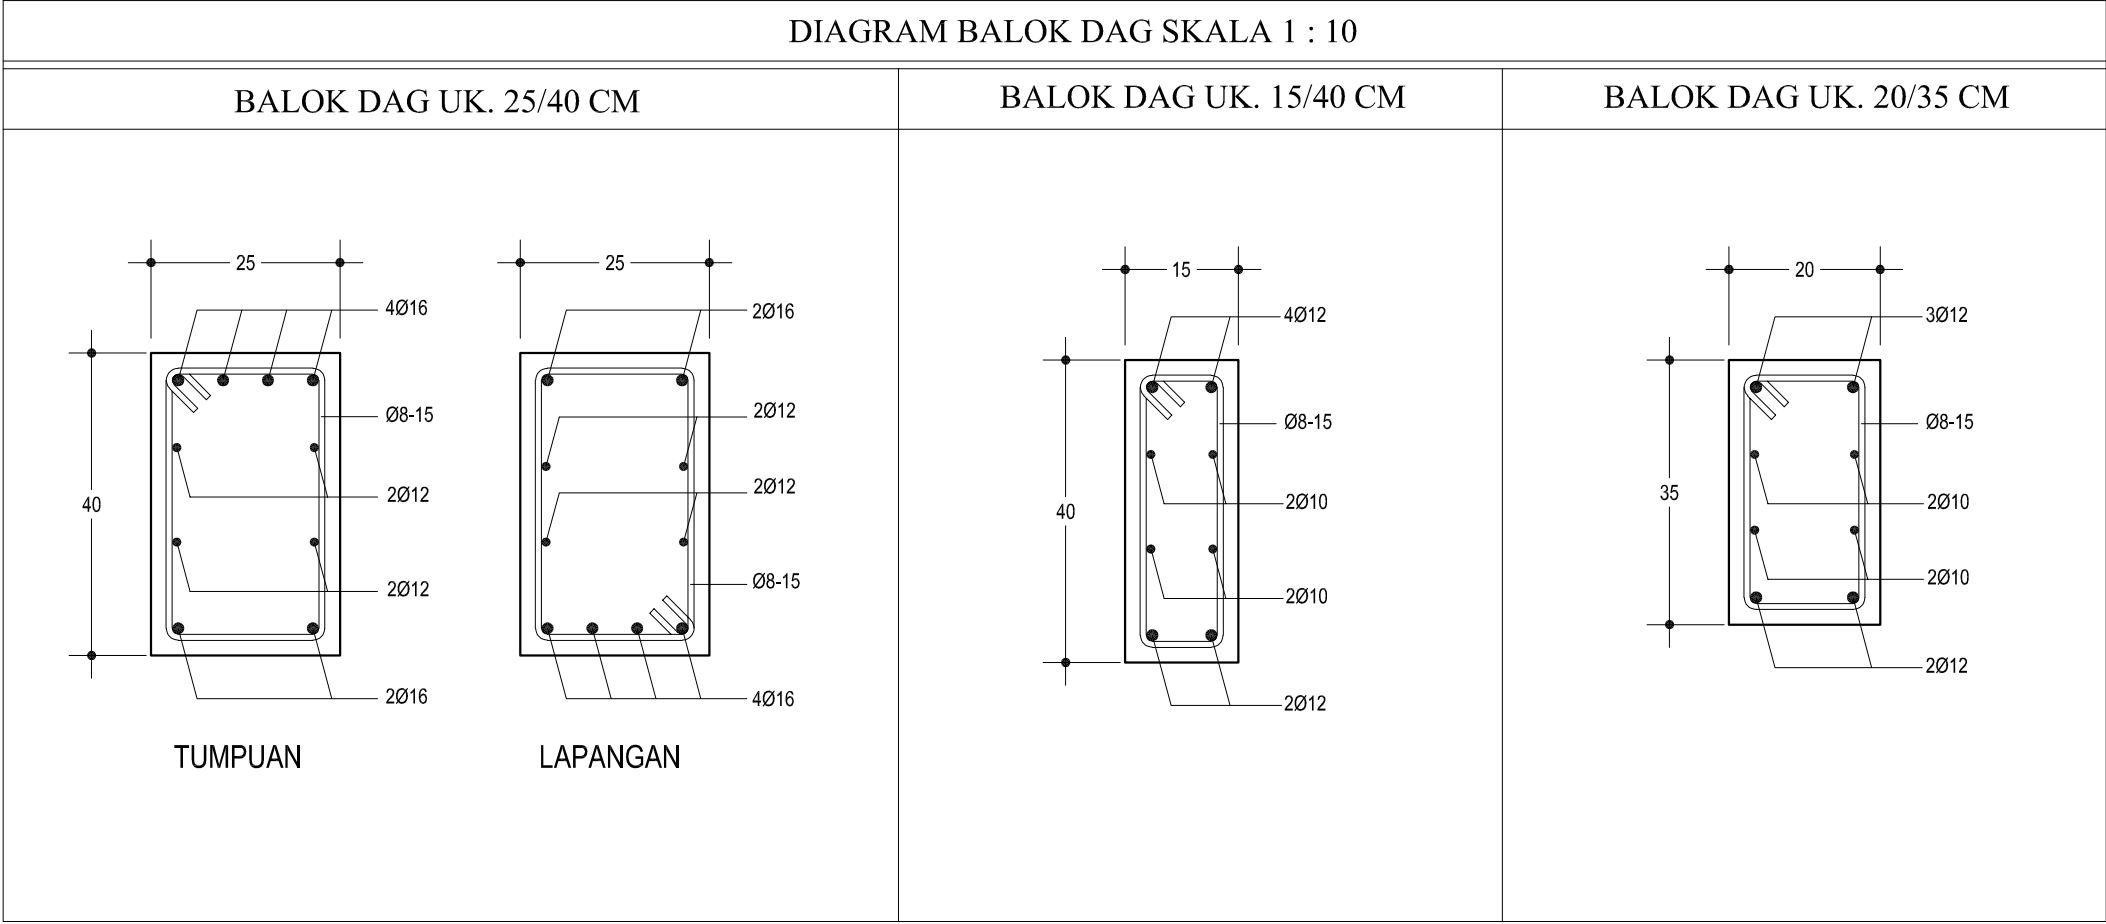



PEMARINTAH PROVINSI JAMBI  
RUMAH SAKIT JIWA DAERAH  
Jl. Dr. Purwadi No. KM. 9,5 Kenali Besar, Alam Barajo,  
Kota Jambi, Jambi 36129

PEKERJAAN

PEMBANGUNAN GEDUNG  
ASSESSMENT CENTRE

LOKASI

RSJD PROVINSI JAMBI

MENGETAHUI  
PEJABAT PEMBUAT KOMITMEN (PPK)  
RUMAH SAKIT JIWA DAERAH  
PROVINSI JAMBI  
  
IWAN HENDRAWAN  
NIP. 19740729 200604 1 010

DIPERIKSA  
PEJABAT PELAKSANA TEKNIK KEGIATAN (PPTK)  
RUMAH SAKIT JIWA DAERAH  
PROVINSI JAMBI  
  
DWI KUSWANTO  
NIP. 19820630 200604 1 014

DIPERIKSA  
PENGELOLA TEKNIK KEGIATAN  
DINAS PUPR PROVINSI JAMBI  
  
HARTATI HASAN, ST.MS.I  
NIP. 19761026 201101 2 002

DIPERIKSA  
KONSULTAN INDIVIDU  
RUMAH SAKIT JIWA DAERAH  
PROVINSI JAMBI  
  
M. RAIS, ST

DIPERIKSA  
KONSULTAN PERENCANA  
CV. PRATAMA KONSULTAN  
  
ERVAN AULIA, ST  
Team Leader

DIGAMBAR  
KONSULTAN PERENCANA  
CV. PRATAMA KONSULTAN  
  
RUSMIN NURYADIN  
Draftman

|                                  |       |
|----------------------------------|-------|
| NAMA GAMBAR                      | SKALA |
| NAMA GAMBAR &<br>SKALA TERCANTUM |       |
| KONSULTAN PERENCANA              |       |
| CV. PRATAMA KONSULTAN            |       |



PEMARINTAH PROVINSI JAMBI  
RUMAH SAKIT JIWA DAERAH  
Jl. Dr. Purwadi No. KM. 9,5 Kenali Besar, Alam Barajo,  
Kota Jambi, Jambi 36129

PEKERJAAN

PEMBANGUNAN GEDUNG  
ASSESSMENT CENTRE

LOKASI

RSJD PROVINSI JAMBI

MENGETAHUI  
PEJABAT PEMBUAT KOMITMEN (PPK)  
RUMAH SAKIT JIWA DAERAH  
PROVINSI JAMBI  
RIZKI JAWA HENDRAWAN  
NIP. 19740729 200604 1 010

DIPERIKSA  
PEJABAT PELAKSANA TEKNIS KEGIATAN (PPTK)  
RUMAH SAKIT JIWA DAERAH  
PROVINSI JAMBI  
DWI KUSWANTO  
NIP. 19820630 200604 1 014

DIPERIKSA  
PENGELOLA TEKNIS KEGIATAN  
DINAS PUER PROVINSI JAMBI  
HARTATI HASAN, ST.MS.I  
NIP. 19761026 201101 2 002

DIPERIKSA  
KONSULTAN INDIVIDU  
RUMAH SAKIT JIWA DAERAH  
PROVINSI JAMBI  
M. RAIS, ST

DIPERIKSA  
KONSULTAN PERENCANA  
CV. PRATAMA KONSULTAN  
ERVAN AULIA, ST  
Team Leader

DIGAMBAR  
KONSULTAN PERENCANA  
CV. PRATAMA KONSULTAN  
RUSMIN NURYADIN  
Draftman


NAMA GAMBAR

SKALA


NAMA GAMBAR &  
SKALA TERCANTUM

KONSULTAN PERENCANA

CV. PRATAMA KONSULTAN

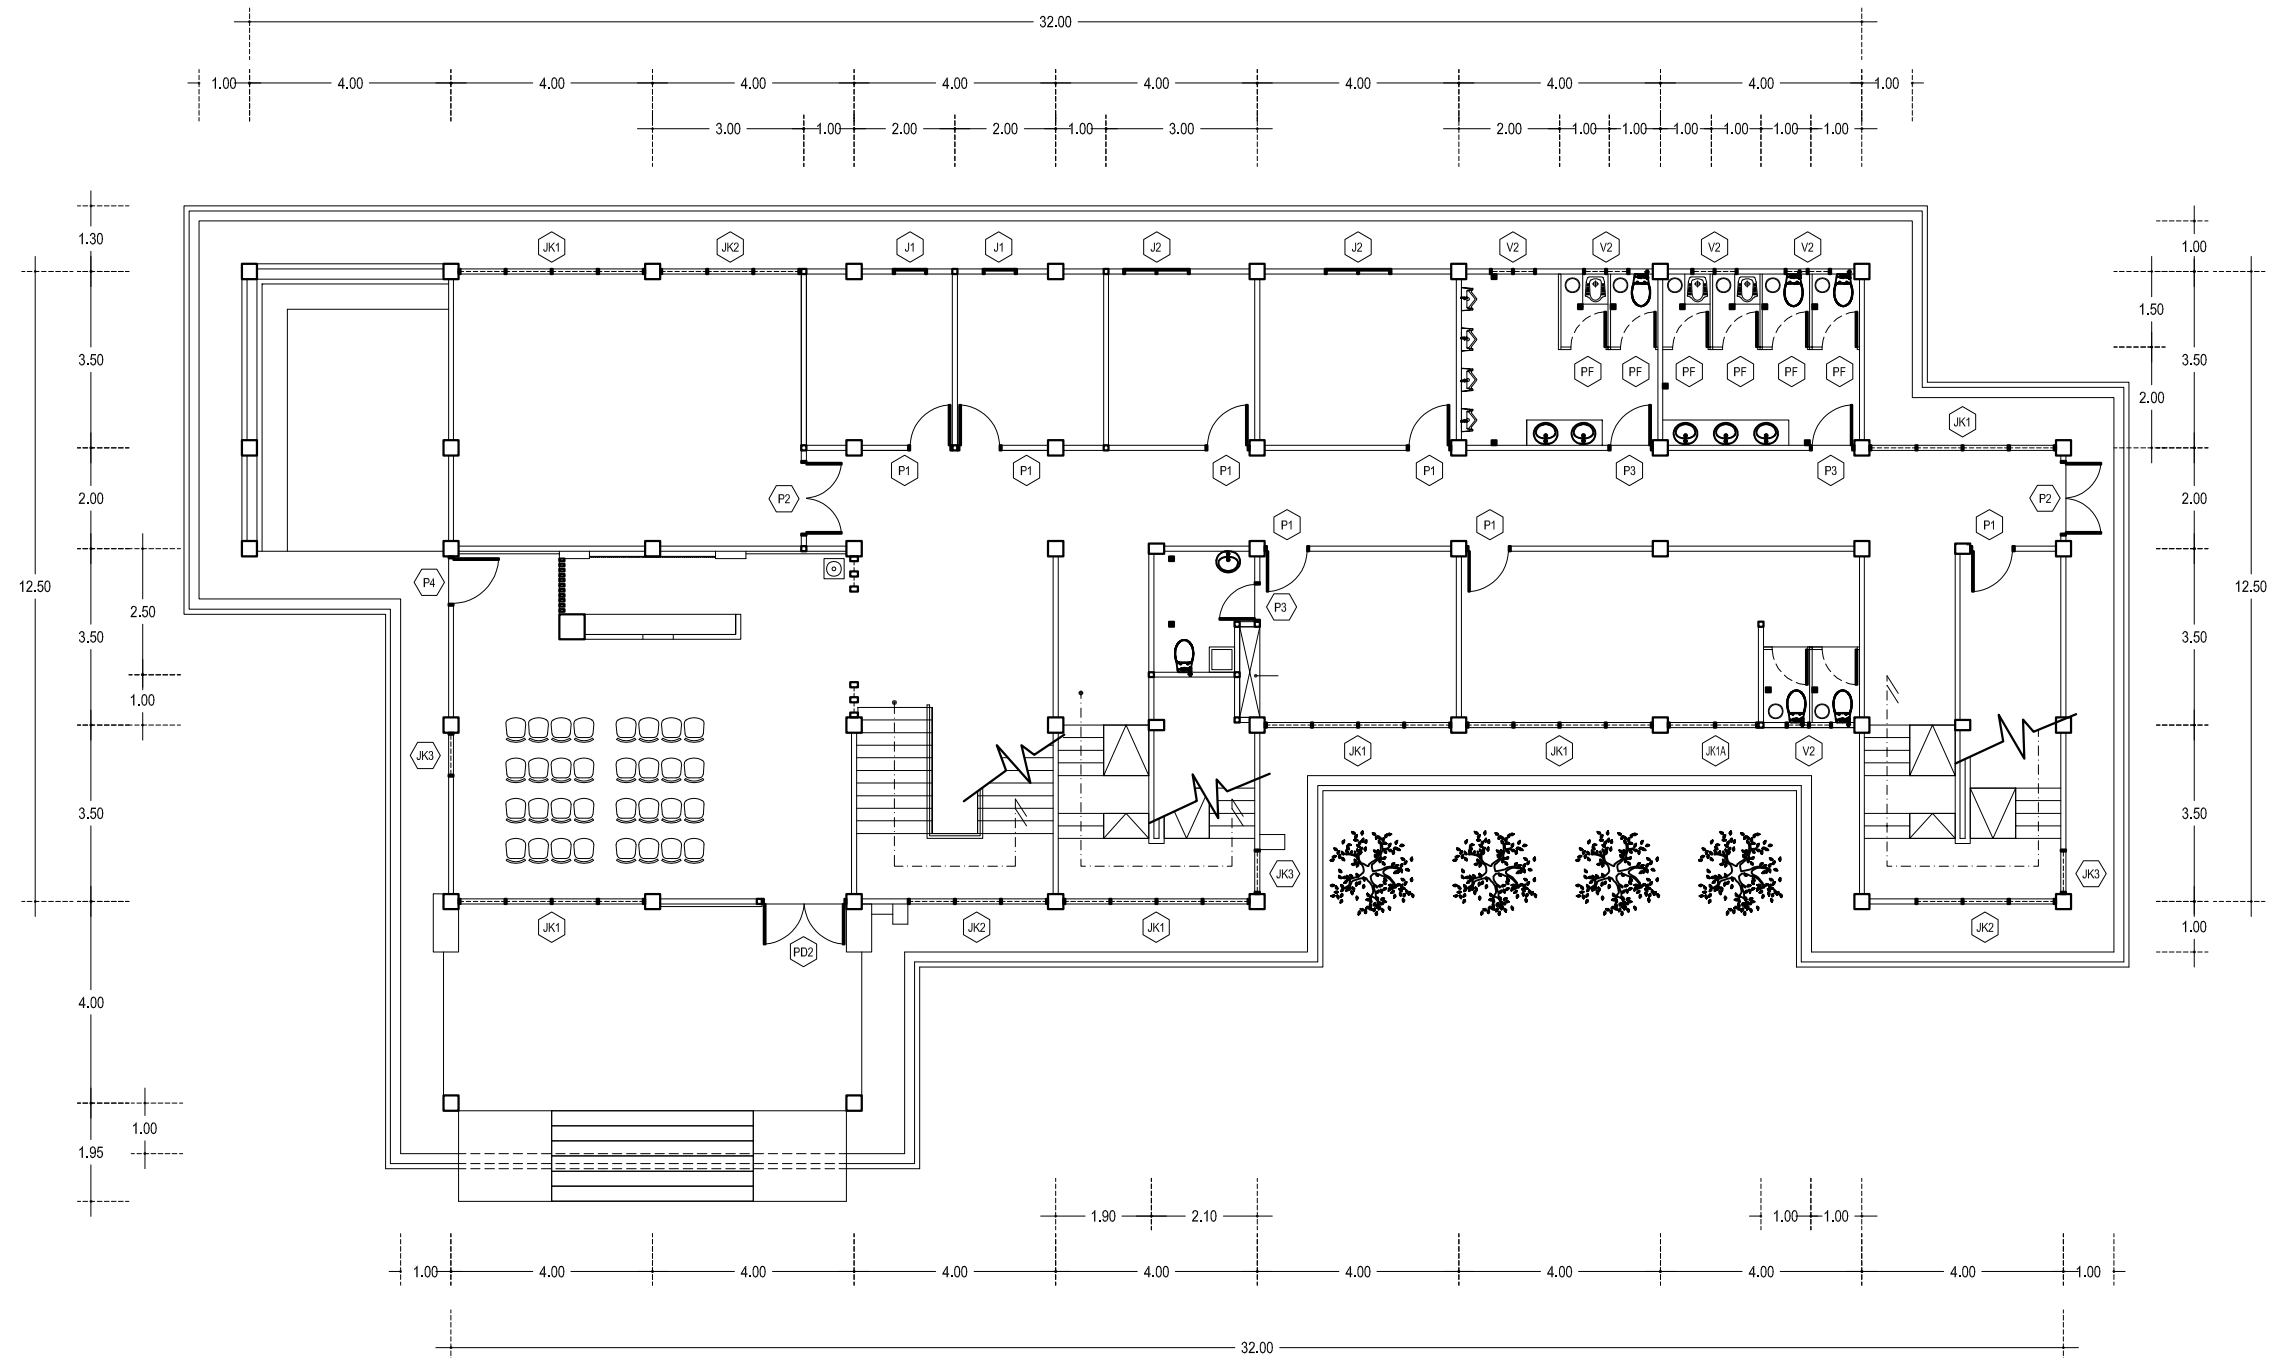


DENAH PERLETAKKAN KUSEN LANTAI 1  
SKALA 1 : 150

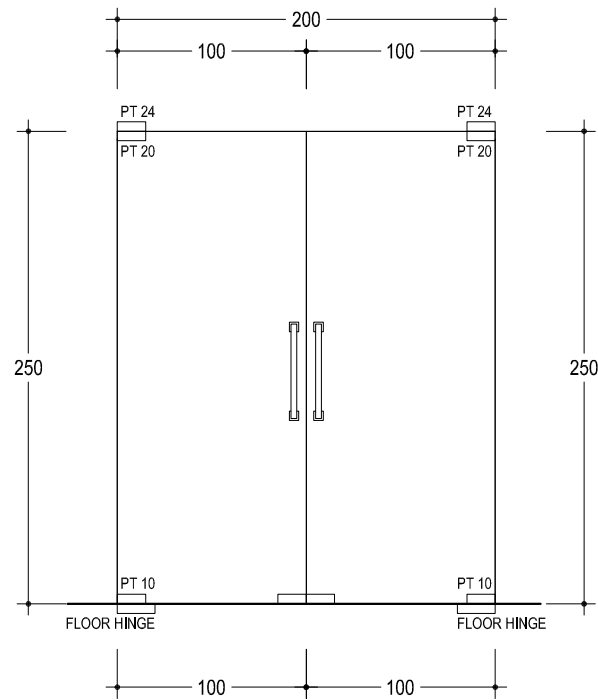


DETAIL PD2

|              |                           |                         |
|--------------|---------------------------|-------------------------|
| RANGKA       | Non Rangka (Fitting Kaca) |                         |
|              | DAUN PINTU                |                         |
|              |                           | Kaca Thempered T. 12 mm |
|              |                           |                         |
| SKALA 1 : 40 | JUMLAH (LT.1)             | 1 Set                   |

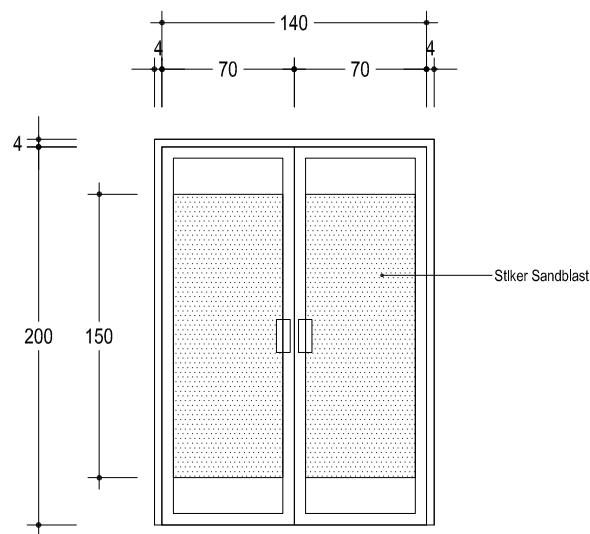


DETAIL P2

|              |                                |                                |
|--------------|--------------------------------|--------------------------------|
| RANGKA       | Kusen Aluminium 4" Warna Putih |                                |
|              | DAUN PINTU                     |                                |
|              |                                | Frame Aluminium + Kaca T. 8 mm |
|              |                                |                                |
| SKALA 1 : 40 | JUMLAH (LT.1)                  | 1 Unit                         |

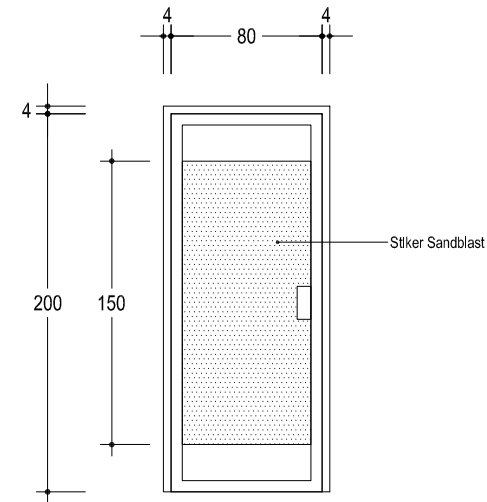

DETAIL P1

|              |                                |                                |
|--------------|--------------------------------|--------------------------------|
| RANGKA       | Kusen Aluminium 4" Warna Putih |                                |
|              | DAUN PINTU                     |                                |
|              |                                | Frame Aluminium + Kaca T. 8 mm |
|              |                                |                                |
| SKALA 1 : 40 | JUMLAH (LT.1)                  | 7 Unit                         |

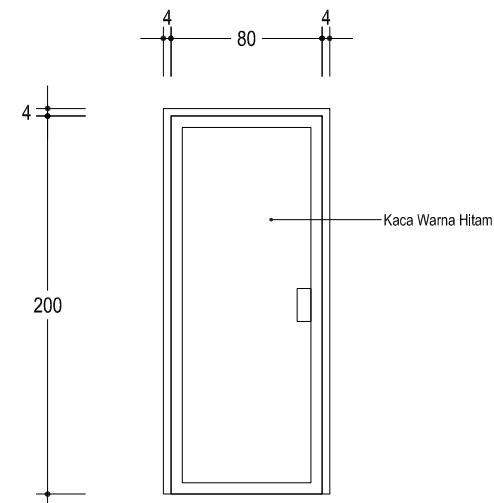

DETAIL P4

|              |                                |                                |
|--------------|--------------------------------|--------------------------------|
| RANGKA       | Kusen Aluminium 4" Warna Putih |                                |
|              | DAUN PINTU                     |                                |
|              |                                | Frame Aluminium + Kaca T. 8 mm |
|              |                                |                                |
| SKALA 1 : 40 | JUMLAH (LT.1)                  | 2 Unit                         |



PEMARINTAH PROVINSI JAMBI  
RUMAH SAKIT JIWA DAERAH  
Jl. Dr. Purwadi No. KM. 9,5 Kenali Besar, Alam Barajo,  
Kota Jambi, Jambi 36129

PEKERJAAN

PEMBANGUNAN GEDUNG  
ASSESSMENT CENTRE

LOKASI

RSJD PROVINSI JAMBI

MENGETAHUI

PEJABAT PEMBUAT KOMITMEN (PPK)  
RUMAH SAKIT JIWA DAERAH  
PROVINSI JAMBI  
DINAS KESEHATAN  
NIP. 19740729 200604 1 010

DIPERIKSA

PEJABAT PELAKSANA TEKNIS KEGIATAN (PPTK)  
RUMAH SAKIT JIWA DAERAH  
PROVINSI JAMBI  
DINAS KESEHATAN  
NIP. 19820630 200604 1 014

DIPERIKSA

PENGELOLA TEKNIS KEGIATAN  
DINAS PUER PROVINSI JAMBI

HARTATI HASAN, ST.MS.I  
NIP. 19761026 201101 2 002

DIPERIKSA

KONSULTAN INDIVIDU  
RUMAH SAKIT JIWA DAERAH  
PROVINSI JAMBI

M. RAIS, ST

DIPERIKSA

KONSULTAN PERENCANA  
CV. PRATAMA KONSULTAN

ERVAN AULIA ST  
Team Leader

DIGAMBAR

KONSULTAN PERENCANA  
CV. PRATAMA KONSULTAN

RUSMIN NURYADIN  
Draftman


NAMA GAMBAR

SKALA

NAMA GAMBAR &  
SKALA TERCANTUM


KONSULTAN PERENCANA

CV. PRATAMA KONSULTAN

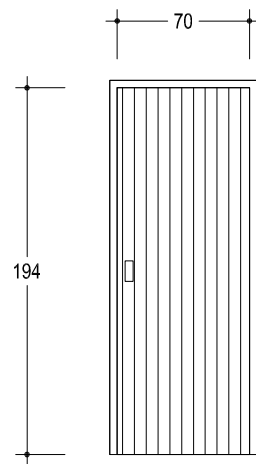


DETAIL P3

|              |               |                                |
|--------------|---------------|--------------------------------|
|              | RANGKA        | Kusen Alumunium 4" Warna Putih |
|              | DAUN PINTU    | Pintu Almunium 70x194x3 cm     |
|              |               |                                |
| SKALA 1 : 40 | JUMLAH (LT.1) | 4 Unit                         |

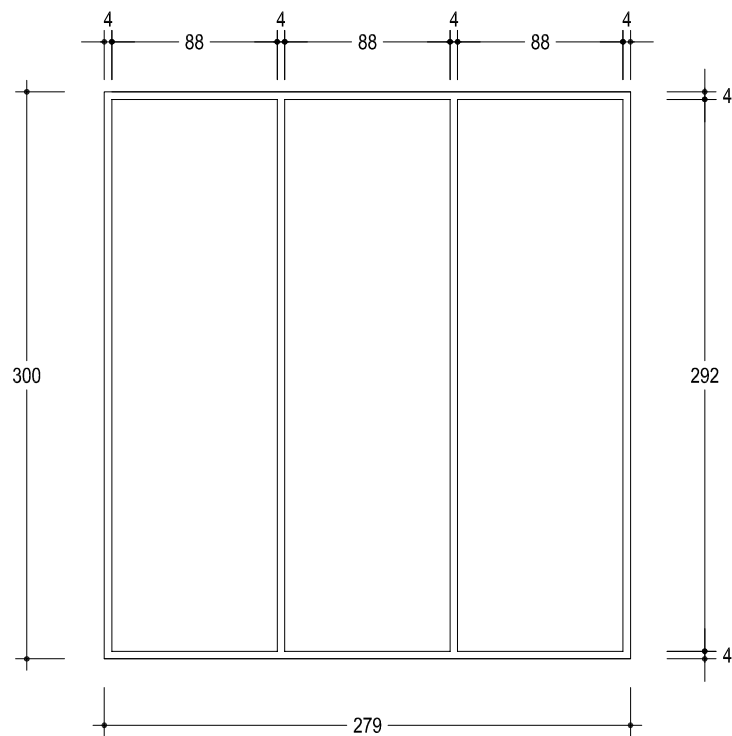


DETAIL JK2

|              |               |                                |
|--------------|---------------|--------------------------------|
|              | RANGKA        | Kusen Alumunium 4" Warna Putih |
|              | DAUN          | Kaca T. 8 mm                   |
|              |               |                                |
| SKALA 1 : 40 | JUMLAH (LT.1) | 3 Unit                         |

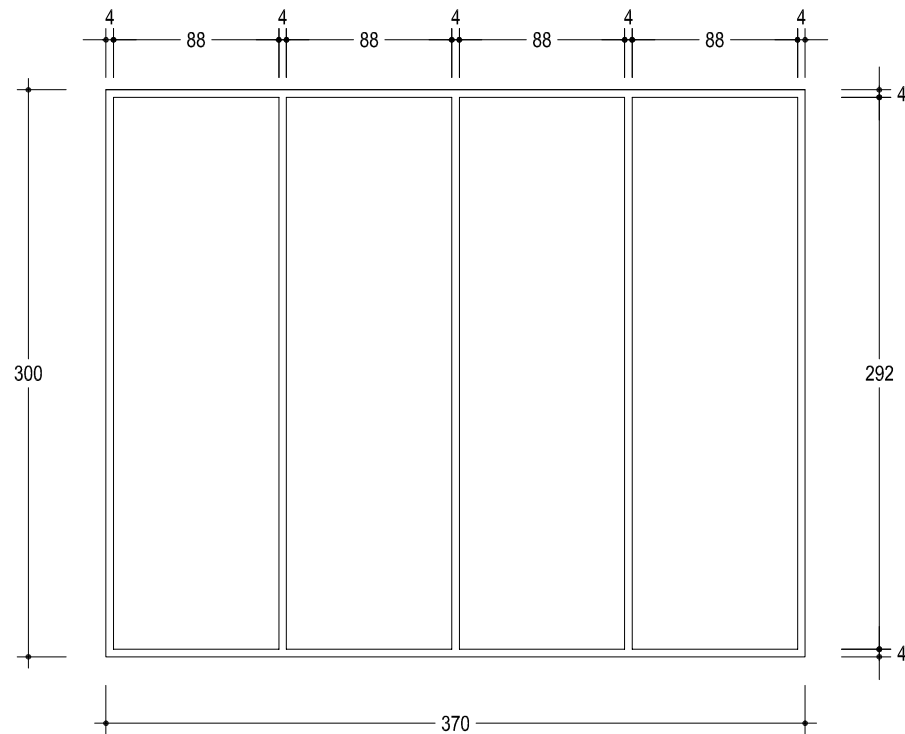

DETAIL JK1

|              |               |                                |
|--------------|---------------|--------------------------------|
|              | RANGKA        | Kusen Alumunium 4" Warna Putih |
|              | DAUN          | Kaca T. 8 mm                   |
|              |               |                                |
| SKALA 1 : 40 | JUMLAH (LT.1) | 6 Unit                         |

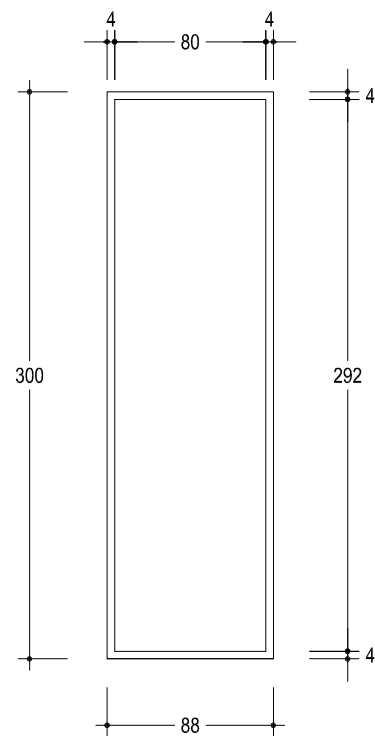

DETAIL JK3

|              |               |                                |
|--------------|---------------|--------------------------------|
|              | RANGKA        | Kusen Alumunium 4" Warna Putih |
|              | DAUN          | Kaca T. 8 mm                   |
|              |               |                                |
| SKALA 1 : 40 | JUMLAH (LT.1) | 3 Unit                         |



PEMARINTAH PROVINSI JAMBI  
RUMAH SAKIT JIWA DAERAH  
Jl. Dr. Purwadi No. KM. 9,5 Kenali Besar, Alam Barajo,  
Kota Jambi, Jambi 36129

PEKERJAAN

PEMBANGUNAN GEDUNG  
ASSESSMENT CENTRE

LOKASI

RSJD PROVINSI JAMBI

MENGETAHUI



DIPERIKSA

PEJABAT PELAKSANA TEKNIK KEGIATAN (PPTK)  
RUMAH SAKIT JIWA DAERAH  
PROVINSI JAMBI

DWI KUSWANTO  
NIP. 19820630 200604 1 014

DIPERIKSA

PENGELOLA TEKNIK KEGIATAN  
DINAS PUER PROVINSI JAMBI

HARTATI HASAN, ST.MS.I  
NIP. 19761026 201101 2 002

DIPERIKSA

KONSULTAN INDIVIDU  
RUMAH SAKIT JIWA DAERAH  
PROVINSI JAMBI

M. RAIS, ST

DIPERIKSA

KONSULTAN PERENCANA  
CV. PRATAMA KONSULTAN

ERVAN AULIA, ST  
Team Leader

DIGAMBAR

KONSULTAN PERENCANA  
CV. PRATAMA KONSULTAN

RUSMIN NURYADIN  
Draftman


NAMA GAMBAR

SKALA

NAMA GAMBAR &  
SKALA TERCANTUM


KONSULTAN PERENCANA

CV. PRATAMA KONSULTAN

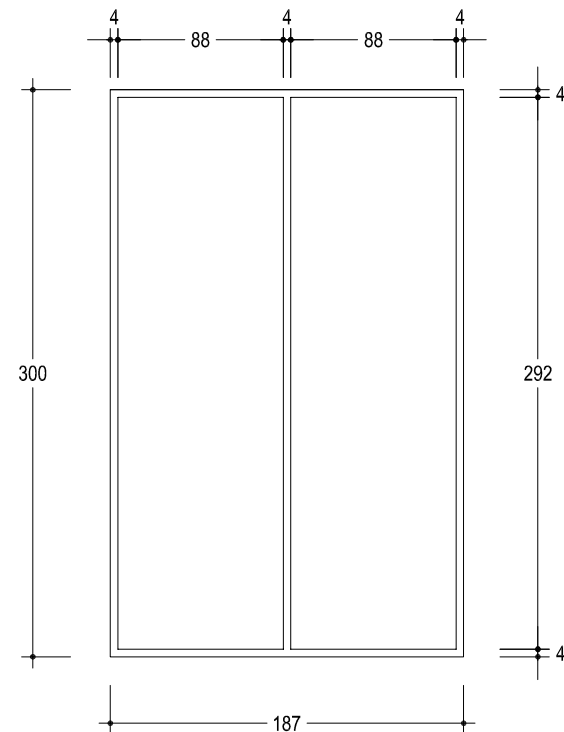


DETAIL JK1A

|              |               |                                |
|--------------|---------------|--------------------------------|
|              | RANGKA        | Kusen Alumunium 4" Warna Putih |
|              | DAUN          | Kaca T. 8 mm                   |
|              |               |                                |
| SKALA 1 : 40 | JUMLAH (LT.1) | 1 Unit                         |

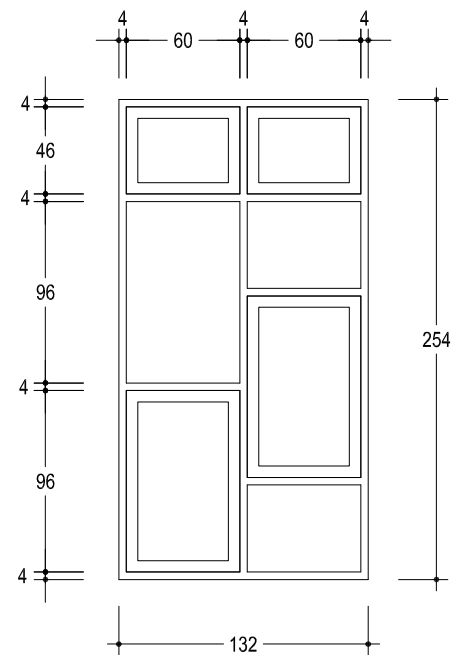


DETAIL J2

|              |               |                                |
|--------------|---------------|--------------------------------|
|              | RANGKA        | Kusen Alumunium 4" Warna Putih |
|              | DAUN JENDELA  | Frame Almunium + Kaca T. 5 mm  |
|              |               |                                |
| SKALA 1 : 40 | JUMLAH (LT.1) | 2 Unit                         |

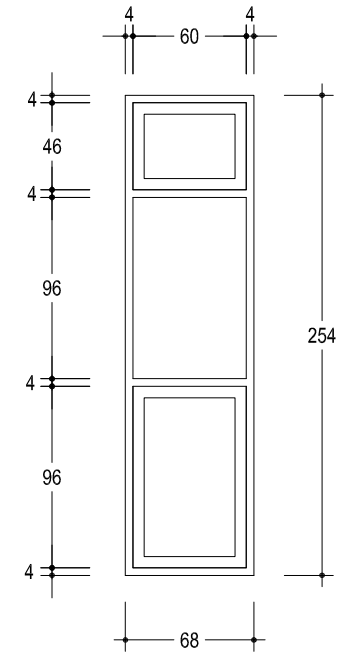

DETAIL J1

|              |               |                                |
|--------------|---------------|--------------------------------|
|              | RANGKA        | Kusen Alumunium 4" Warna Putih |
|              | DAUN JENDELA  | Frame Almunium + Kaca T. 5 mm  |
|              |               |                                |
| SKALA 1 : 40 | JUMLAH (LT.1) | 2 Unit                         |

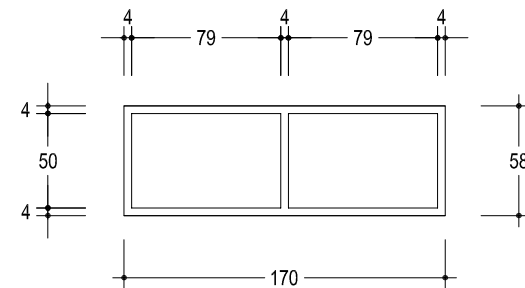

DETAIL J2A

|              |               |                                |
|--------------|---------------|--------------------------------|
|              | RANGKA        | Kusen Alumunium 4" Warna Putih |
|              | DAUN JENDELA  | Kaca T. 5 mm                   |
|              |               |                                |
| SKALA 1 : 40 | JUMLAH (LT.1) | 1 Unit                         |



PEMARINTAH PROVINSI JAMBI  
RUMAH SAKIT JIWA DAERAH  
Jl. Dr. Purwadi No. KM. 9,5 Kenali Besar, Alam Barajo,  
Kota Jambi, Jambi 36129

PEKERJAAN

PEMBANGUNAN GEDUNG  
ASSESSMENT CENTRE

LOKASI

RSJD PROVINSI JAMBI

MENGETAHUI

PEJABAT PEMBUAT KOMITMEN (PPK)  
RUMAH SAKIT JIWA DAERAH  
PROVINSI JAMBI

  
DWI KUSWAN  
NIP. 19740729 200604 1 010

DIPERIKSA

PEJABAT PELAKSANA TEKNIS KEGIATAN (PPTK)  
RUMAH SAKIT JIWA DAERAH  
PROVINSI JAMBI

  
DWI KUSWAN  
NIP. 19820630 200604 1 014

DIPERIKSA

PENGELOLA TEKNIS KEGIATAN  
DINAS PUPA PROVINSI JAMBI

  
HARTATI HASAN, ST.MS.I  
NIP. 19761026 201101 2 002


DIPERIKSA

KONSULTAN INDIVIDU  
RUMAH SAKIT JIWA DAERAH  
PROVINSI JAMBI

  
M. RAIS, ST

DIPERIKSA

KONSULTAN PERENCANA  
CV. PRATAMA KONSULTAN

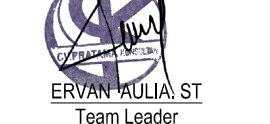  
ERVAN AULIA, ST  
Team Leader

DIGAMBAR

KONSULTAN PERENCANA  
CV. PRATAMA KONSULTAN

  
RUSMIN NURYADIN  
Draftman


NAMA GAMBAR

SKALA

NAMA GAMBAR &  
SKALA TERCANTUM

KONSULTAN PERENCANA

CV. PRATAMA KONSULTAN

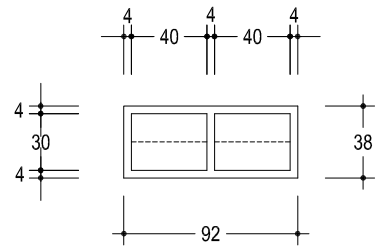

DETAIL V2

|              |               |                                |
|--------------|---------------|--------------------------------|
|              | RANGKA        | Kusen Alumunium 4" Warna Putih |
|              |               | DAUN JENDELA                   |
|              |               | Kaca T. 5 mm                   |
| SKALA 1 : 40 | JUMLAH (LT.1) | 5 Unit                         |



PEMARINTAH PROVINSI JAMBI  
RUMAH SAKIT JIWA DAERAH  
Jl. Dr. Purwadi No. KM. 9,5 Kenali Besar, Alam Barajo,  
Kota Jambi, Jambi 36129

PEKERJAAN

PEMBANGUNAN GEDUNG  
ASSESMENT CENTRE

LOKASI

RSJD PROVINSI JAMBI

MENGETAHUI

PEJABAT PEMBUAT KOMITMEN (PPK)  
RUMAH SAKIT JIWA DAERAH  
PROVINSI JAMBI  
DR. IYAN HENDRAWAN  
NIP. 19740729 200604 1 010

DIPERIKSA

PEJABAT PELAKSANA TEKNIS KEGIATAN (PPTK)  
RUMAH SAKIT JIWA DAERAH  
PROVINSI JAMBI  
DWI KUSWANTO  
NIP. 19820630 200604 1 014

DIPERIKSA

PENGELOLA TEKNIS KEGIATAN  
DINAS PUPR PROVINSI JAMBI  
HARTATI HASAN, ST.MS.I  
NIP. 19761026 201101 2 002

DIPERIKSA

KONSULTAN INDIVIDU  
RUMAH SAKIT JIWA DAERAH  
PROVINSI JAMBI  
M. RAIS, ST

DIPERIKSA

KONSULTAN PERENCANA  
CV. PRATAMA KONSULTAN  
ERVAN AULIA ST  
Team Leader

DIGAMBAR

KONSULTAN PERENCANA  
CV. PRATAMA KONSULTAN  
RUSMIN NURYADIN  
Draftman


NAMA GAMBAR

SKALA

NAMA GAMBAR &  
SKALA TERCANTUM

KONSULTAN PERENCANA

CV. PRATAMA KONSULTAN

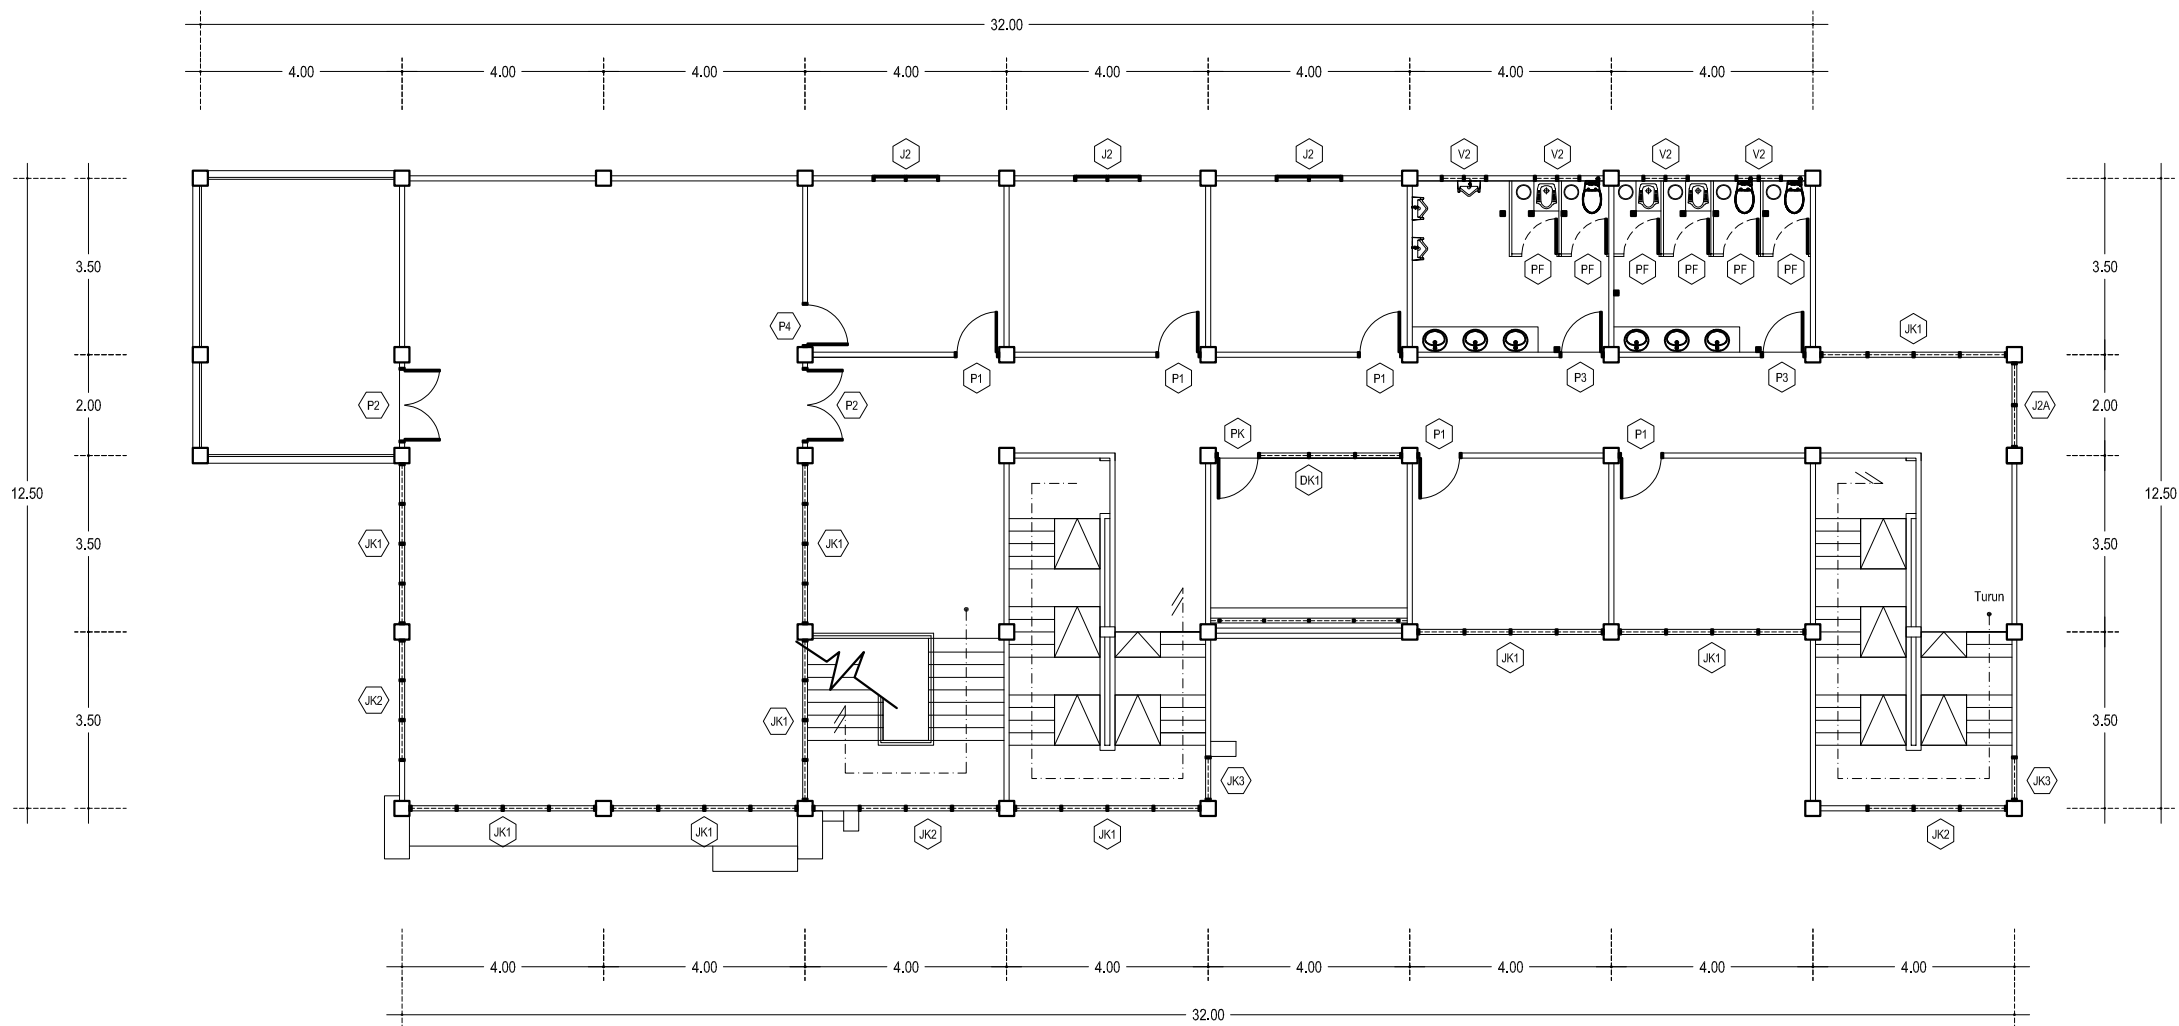

DENAH PERLETAKKAN KUSEN LANTAI 2  
SKALA 1 : 150



PEMARINTAH PROVINSI JAMBI  
RUMAH SAKIT JIWA DAERAH  
Jl. Dr. Purwadi No. KM. 9,5 Kenali Besar, Alam Barajo,  
Kota Jambi, Jambi 36129

PEKERJAAN

PEMBANGUNAN GEDUNG  
ASSESSMENT CENTRE

LOKASI

RSJD PROVINSI JAMBI

MENGETAHUI

PEJABAT PEMBUAT KOMITMEN (PPK)  
RUMAH SAKIT JIWA DAERAH  
PROVINSI JAMBI  
DR. IYAH HENDRAWAN  
NIP. 19740729 200604 1 010

DIPERIKSA

PEJABAT PELAKSANA TEKNIS KEGIATAN (PPTK)  
RUMAH SAKIT JIWA DAERAH  
PROVINSI JAMBI  
DWI KUSWANTO  
NIP. 19820630 200604 1 014

DIPERIKSA

PENGELOLA TEKNIS KEGIATAN  
DINAS PUPR PROVINSI JAMBI

HARTATI HASAN, ST.MS.I  
NIP. 19761026 201101 2 002

DIPERIKSA

KONSULTAN INDIVIDU  
RUMAH SAKIT JIWA DAERAH  
PROVINSI JAMBI

M. RAIS, ST

DIPERIKSA

KONSULTAN PERENCANA  
CV. PRATAMA KONSULTAN

ERVAN AULIA, ST  
Team Leader

DIGAMBAR

KONSULTAN PERENCANA  
CV. PRATAMA KONSULTAN

RUSMIN NURYADIN  
Draftman


NAMA GAMBAR

SKALA

NAMA GAMBAR &  
SKALA TERCANTUM


KONSULTAN PERENCANA

CV. PRATAMA KONSULTAN

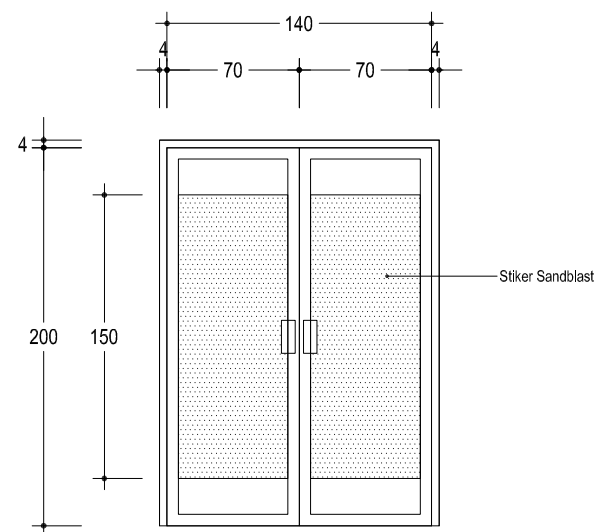


DETAIL P2

|              |               |                                |
|--------------|---------------|--------------------------------|
|              | RANGKA        | Kusen Alumunium 4" Warna Putih |
|              | DAUN PINTU    | Frame Almunium + Kaca T. 8 mm  |
| SKALA 1 : 40 | JUMLAH (LT.2) | 2 Unit                         |

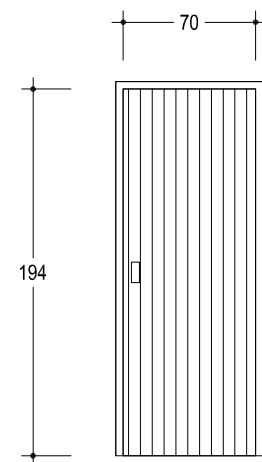


DETAIL P3

|              |               |                                |
|--------------|---------------|--------------------------------|
|              | RANGKA        | Kusen Alumunium 4" Warna Putih |
|              | DAUN PINTU    | Pintu Almunium 70x194x3 cm     |
| SKALA 1 : 40 | JUMLAH (LT.2) | 2 Unit                         |

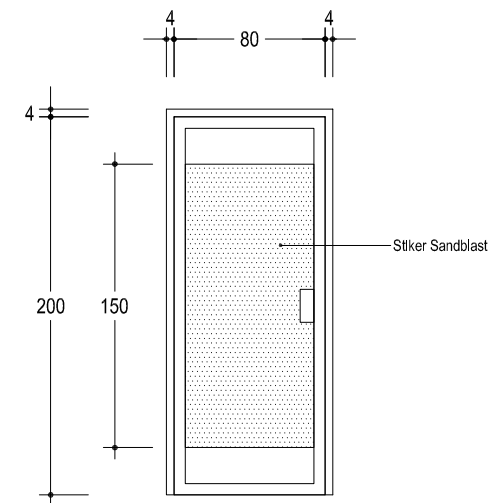

DETAIL P1

|              |               |                                |
|--------------|---------------|--------------------------------|
|              | RANGKA        | Kusen Alumunium 4" Warna Putih |
|              | DAUN PINTU    | Frame Almunium + Kaca T. 8 mm  |
| SKALA 1 : 40 | JUMLAH (LT.2) | 5 Unit                         |

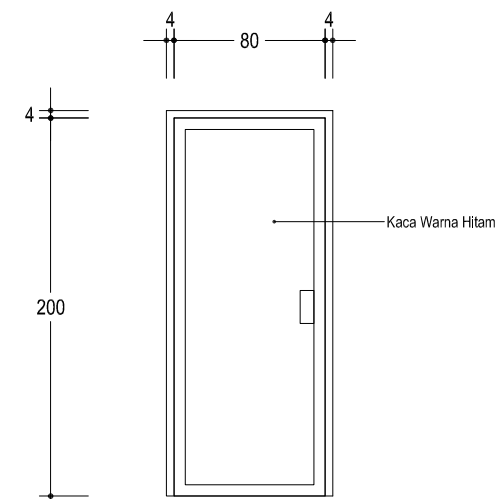

DETAIL P4

|              |               |                                |
|--------------|---------------|--------------------------------|
|              | RANGKA        | Kusen Alumunium 4" Warna Putih |
|              | DAUN PINTU    | Frame Almunium + Kaca T. 8 mm  |
| SKALA 1 : 40 | JUMLAH (LT.2) | 1 Unit                         |



PEMARINTAH PROVINSI JAMBI  
RUMAH SAKIT JIWA DAERAH  
Jl. Dr. Purwadi No. KM. 9,5 Kenali Besar, Alam Barajo,  
Kota Jambi, Jambi 36129

PEKERJAAN

PEMBANGUNAN GEDUNG  
ASSESSMENT CENTRE

LOKASI

RSJD PROVINSI JAMBI

MENGETAHUI

PEJABAT PEMBUAT KOMITMEN (PPK)  
RUMAH SAKIT JIWA DAERAH  
PROVINSI JAMBI  
DR. JAWA HENDRAWAN  
NIP. 19740729 200604 1 010

DIPERIKSA

PEJABAT PELAKSANA TEKNIS KEGIATAN (PPTK)  
RUMAH SAKIT JIWA DAERAH  
PROVINSI JAMBI  
DWI KUSWANTO  
NIP. 19820630 200604 1 014

DIPERIKSA

PENGELOLA TEKNIS KEGIATAN  
DINAS PUER PROVINSI JAMBI

HARTATI HASAN, ST.MS.I  
NIP. 19761026 201101 2 002

DIPERIKSA

KONSULTAN INDIVIDU  
RUMAH SAKIT JIWA DAERAH  
PROVINSI JAMBI

M. RAIS, ST

DIPERIKSA

KONSULTAN PERENCANA  
CV. PRATAMA KONSULTAN

ERVAN AULIA, ST  
Team Leader

DIGAMBAR

KONSULTAN PERENCANA  
CV. PRATAMA KONSULTAN

RUSMIN NURYADIN  
Draftman


NAMA GAMBAR

SKALA

NAMA GAMBAR &  
SKALA TERCANTUM


KONSULTAN PERENCANA

CV. PRATAMA KONSULTAN

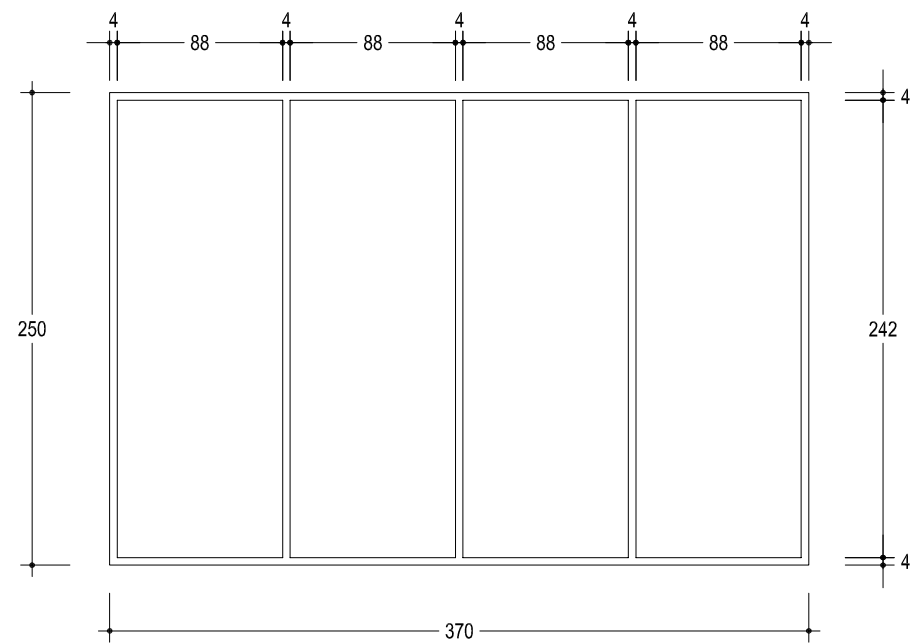


DETAIL JK1

|              |               |                                |
|--------------|---------------|--------------------------------|
|              | RANGKA        | Kusen Alumunium 4" Warna Putih |
|              | DAUN          | Kaca T. 8 mm                   |
|              |               |                                |
| SKALA 1 : 40 | JUMLAH (LT.2) | 10 Unit                        |

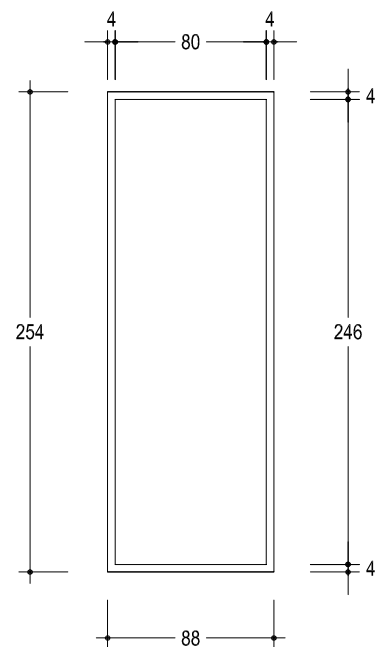


DETAIL JK3

|              |               |                                |
|--------------|---------------|--------------------------------|
|              | RANGKA        | Kusen Alumunium 4" Warna Putih |
|              | DAUN          | Kaca T. 8 mm                   |
|              |               |                                |
| SKALA 1 : 40 | JUMLAH (LT.2) | 2 Unit                         |

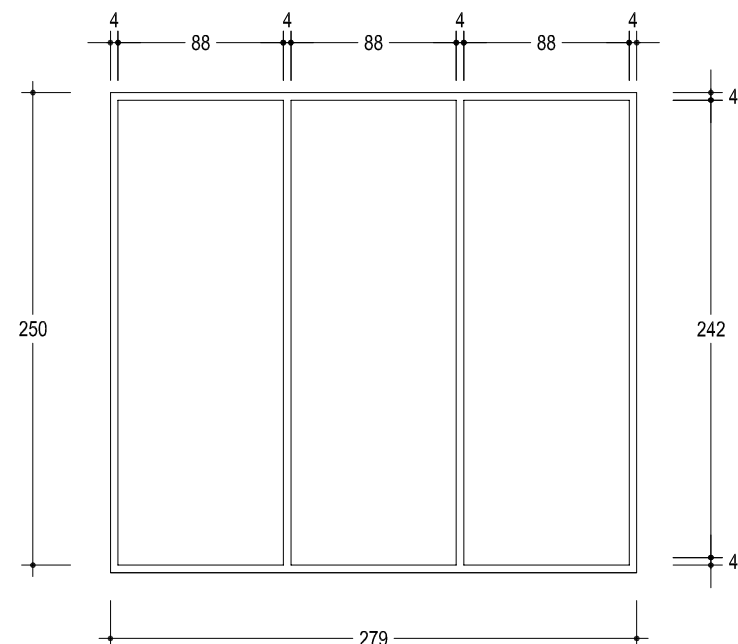

DETAIL JK2

|              |               |                                |
|--------------|---------------|--------------------------------|
|              | RANGKA        | Kusen Alumunium 4" Warna Putih |
|              | DAUN          | Kaca T. 8 mm                   |
|              |               |                                |
| SKALA 1 : 40 | JUMLAH (LT.2) | 3 Unit                         |

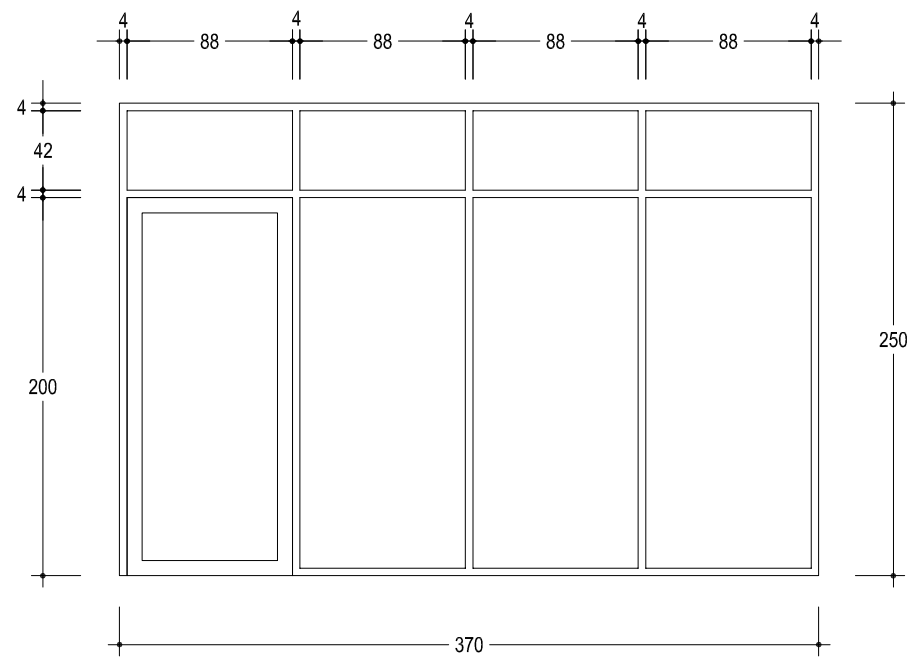

DETAIL DK1

|              |               |                                |
|--------------|---------------|--------------------------------|
|              | RANGKA        | Kusen Alumunium 4" Warna Putih |
|              | DAUN          | Frame Almunium + Kaca T. 8 mm  |
|              |               |                                |
| SKALA 1 : 40 | JUMLAH (LT.2) | 1 Unit                         |



PEMARINTAH PROVINSI JAMBI  
RUMAH SAKIT JIWA DAERAH  
Jl. Dr. Purwadi No. KM. 9,5 Kenali Besar, Alam Barajo,  
Kota Jambi, Jambi 36129

PEKERJAAN

PEMBANGUNAN GEDUNG  
ASSESSMENT CENTRE

LOKASI

RSJD PROVINSI JAMBI

MENGETAHUI

PEJABAT PEMBUAT KOMITMEN (PPK)  
RUMAH SAKIT JIWA DAERAH  
PROVINSI JAMBI  
Bpk. Iwan Hendrawan  
NIP. 19740729 200604 1 010

DIPERIKSA

PEJABAT PELAKSANA TEKNIK KEGIATAN (PPTK)  
RUMAH SAKIT JIWA DAERAH  
PROVINSI JAMBI  
Dwi Kuswanto  
NIP. 19820630 200604 1 014

DIPERIKSA

PENGELOLA TEKNIK KEGIATAN  
DINAS PUPA PROVINSI JAMBI

Hartati Hasan, ST.MS.I  
NIP. 19761026 201101 2 002

DIPERIKSA

KONSULTAN INDIVIDU  
RUMAH SAKIT JIWA DAERAH  
PROVINSI JAMBI

M. RAIS, ST

DIPERIKSA

KONSULTAN PERENCANA  
CV. PRATAMA KONSULTAN

Erwan Aulia, ST  
Team Leader

DIGAMBAR

KONSULTAN PERENCANA  
CV. PRATAMA KONSULTAN

Rusmin Nuryadin  
Draftman

NAMA GAMBAR

SKALA

NAMA GAMBAR &  
SKALA TERCANTUM

KONSULTAN PERENCANA

CV. PRATAMA KONSULTAN



PEMARINTAH PROVINSI JAMBI  
RUMAH SAKIT JIWA DAERAH  
Jl. Dr. Purwadi No. KM. 9,5 Kenali Besar, Alam Barajo,  
Kota Jambi, Jambi 36129

PEKERJAAN

PEMBANGUNAN GEDUNG  
ASSESSMENT CENTRE

LOKASI

RSJD PROVINSI JAMBI

MENGETAHUI

PEJABAT PEMBUAT KOMITMEN (PPK)  
RUMAH SAKIT JIWA DAERAH  
PROVINSI JAMBI  
DR. IYAN HENDRAWAN  
NIP. 19740729 200604 1 010

DIPERIKSA

PEJABAT PELAKSANA TEKNIK KEGIATAN (PPTK)  
RUMAH SAKIT JIWA DAERAH  
PROVINSI JAMBI  
DWI KUSWANJO  
NIP. 19820630 200604 1 014

DIPERIKSA

PENGELOLA TEKNIK KEGIATAN  
DINAS PUER PROVINSI JAMBI

HARTATI HASAN, ST.MS.I  
NIP. 19761026 201101 2 002

DIPERIKSA

KONSULTAN INDIVIDU  
RUMAH SAKIT JIWA DAERAH  
PROVINSI JAMBI

M. RAIS, ST

DIPERIKSA

KONSULTAN PERENCANA  
CV. PRATAMA KONSULTAN

ERVAN AULIA ST  
Team Leader

DIGAMBAR

KONSULTAN PERENCANA  
CV. PRATAMA KONSULTAN

RUSMIN NURYADIN  
Draftman


NAMA GAMBAR

SKALA


NAMA GAMBAR &  
SKALA TERCANTUM

KONSULTAN PERENCANA

CV. PRATAMA KONSULTAN

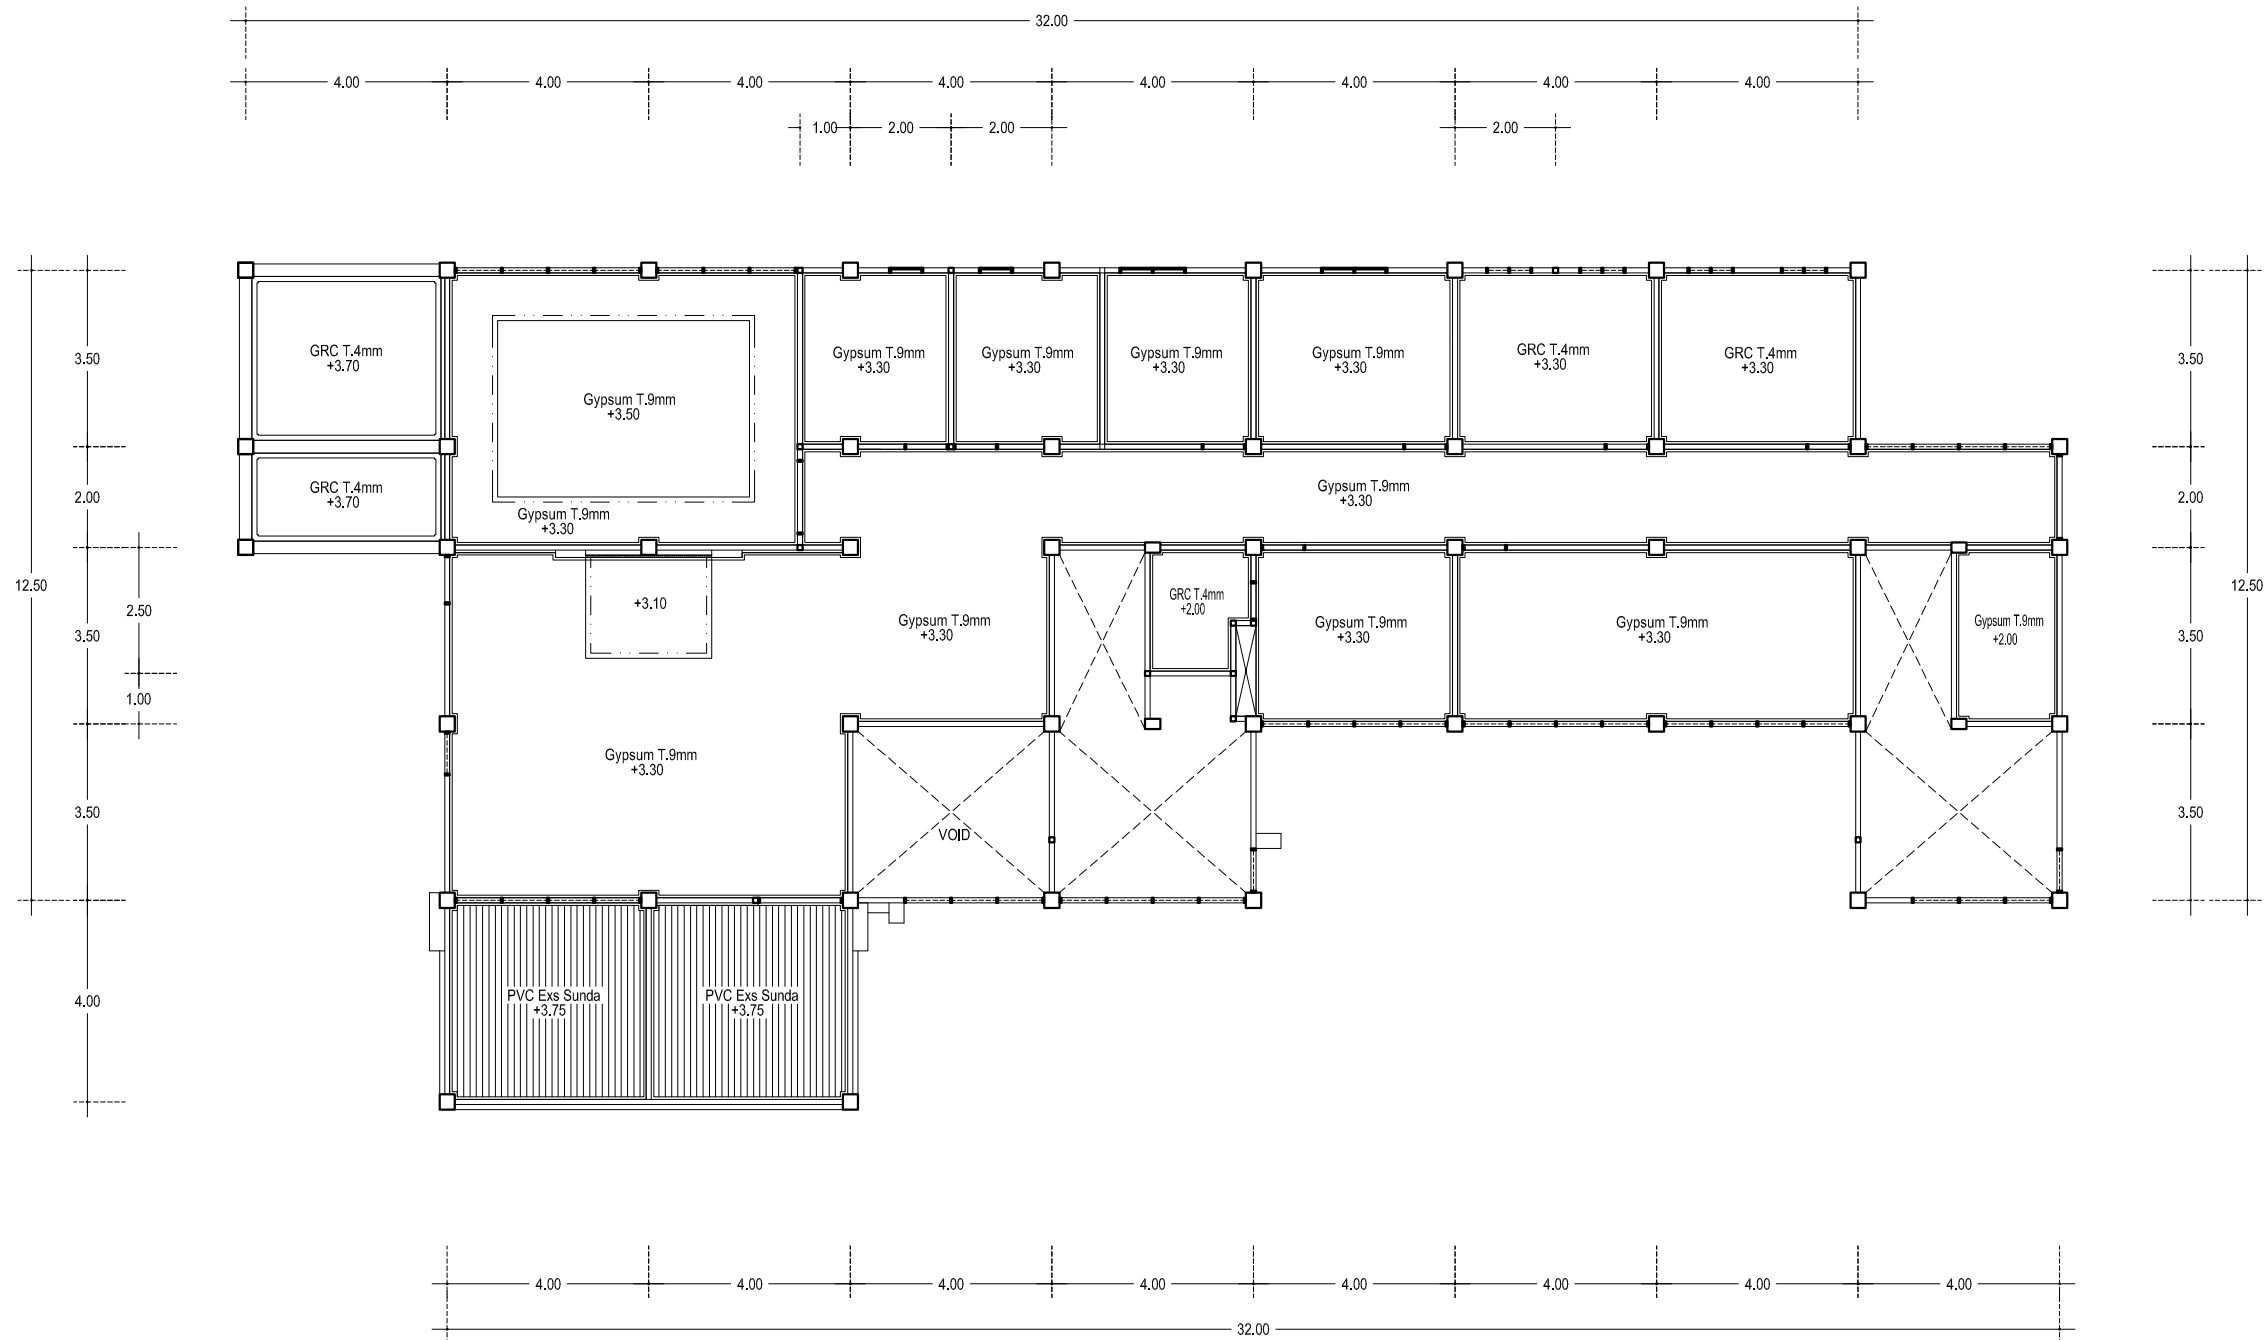

DENAH RENC. PLAFOND LANTAI 1  
SKALA 1 : 150

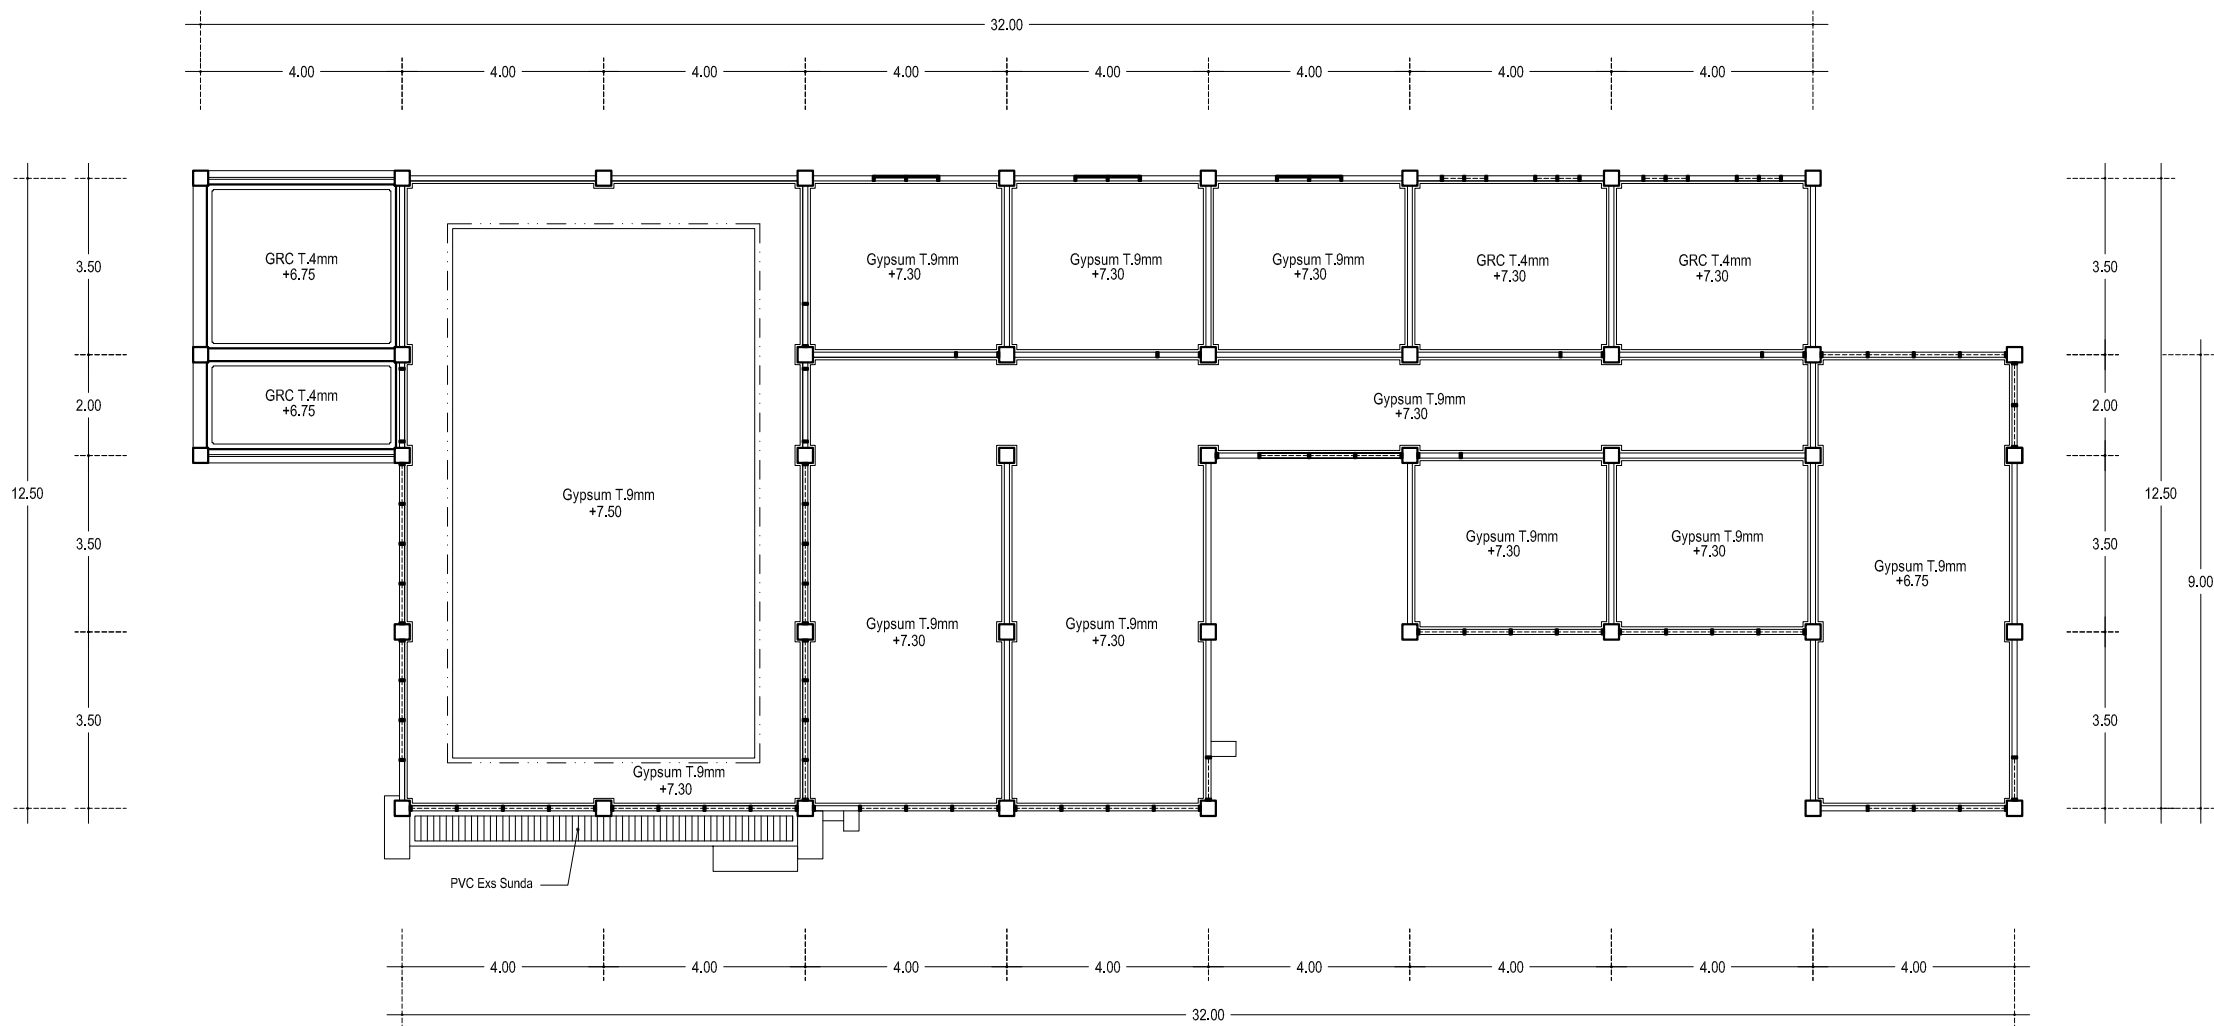

DENAH RENC. PLAFOND LANTAI 2  
SKALA 1 : 150



PEMARINTAH PROVINSI JAMBI  
RUMAH SAKIT JIWA DAERAH  
Jl. Dr. Purwadi No. KM. 9,5 Kenali Besar, Alam Barajo,  
Kota Jambi, Jambi 36129

PEKERJAAN

PEMBANGUNAN GEDUNG  
ASSESSMENT CENTRE

LOKASI

RSJD PROVINSI JAMBI

MENGETAHUI

PEJABAT PEMBUAT KOMITMEN (PPK)  
RUMAH SAKIT JIWA DAERAH  
PROVINSI JAMBI  
DR. IYAN HENDRAWAN  
NIP. 19740729 200604 1 010

DIPERIKSA

PEJABAT PELAKSANA TEKNIS KEGIATAN (PPTK)  
RUMAH SAKIT JIWA DAERAH  
PROVINSI JAMBI  
DWI KUSWANTO  
NIP. 19820630 200604 1 014

DIPERIKSA

PENGELOLA TEKNIS KEGIATAN  
DINAS PUER PROVINSI JAMBI

HARTATI HASAN, ST.MS.I  
NIP. 19761026 201101 2 002

DIPERIKSA

KONSULTAN INDIVIDU  
RUMAH SAKIT JIWA DAERAH  
PROVINSI JAMBI

M. RAIS, ST

DIPERIKSA

KONSULTAN PERENCANA  
CV. PRATAMA KONSULTAN

ERVAN AULIA, ST  
Team Leader

DIGAMBAR

KONSULTAN PERENCANA  
CV. PRATAMA KONSULTAN

RUSMIN NURYADIN  
Draftman


NAMA GAMBAR

SKALA


NAMA GAMBAR &  
SKALA TERCANTUM

KONSULTAN PERENCANA

CV. PRATAMA KONSULTAN

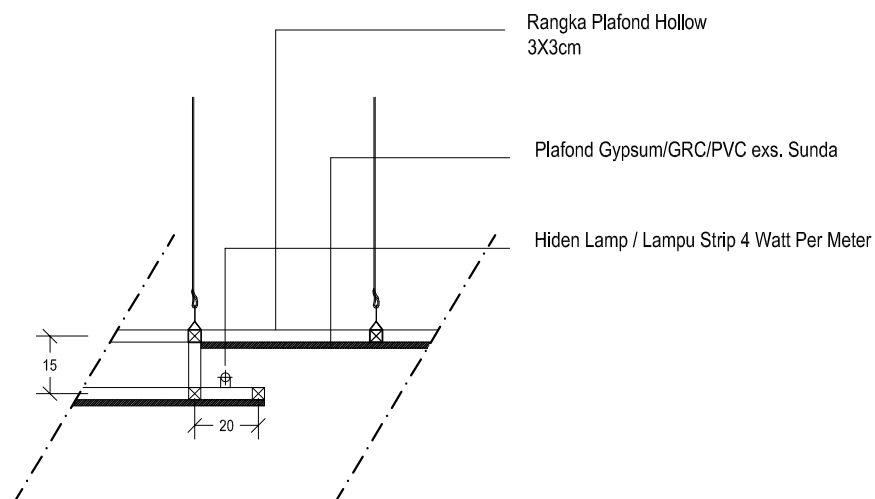

**DETAIL PLAFOND**  
SKALA 1 : 20

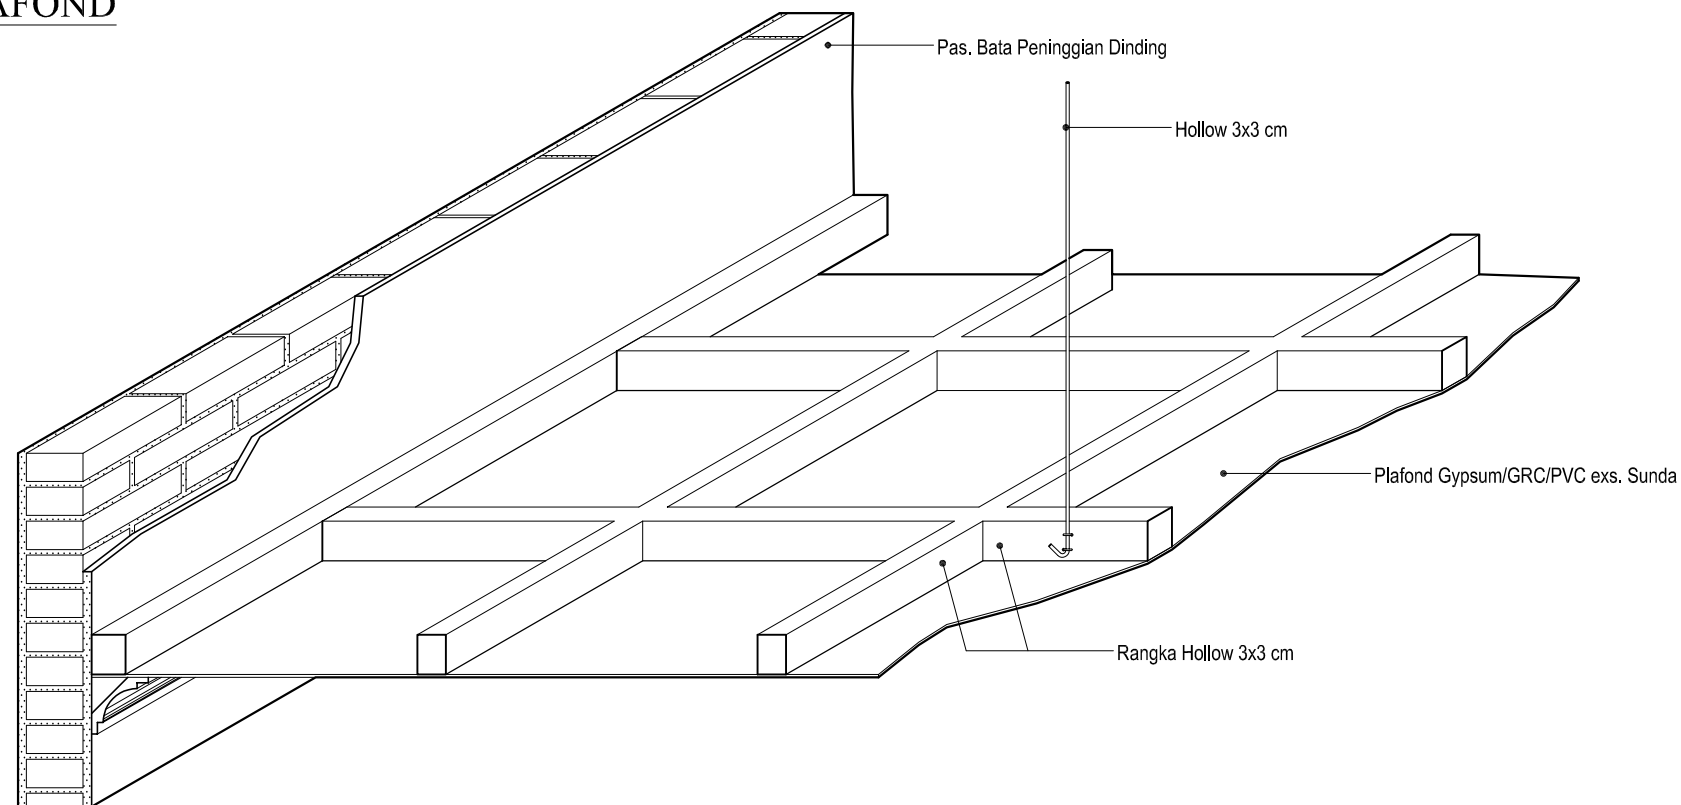

**PERSPEKTIF PLAFOND**  
SKALA 1 : 20



PEMARINTAH PROVINSI JAMBI  
RUMAH SAKIT JIWA DAERAH  
Jl. Dr. Purwadi No. KM. 9,5 Kenali Besar, Alam Barajo,  
Kota Jambi, Jambi 36129

PEKERJAAN

PEMBANGUNAN GEDUNG  
ASSESSMENT CENTRE

LOKASI

RSJD PROVINSI JAMBI

MENGETAHUI

PEJABAT PEMBUAT KOMITMEN (PPK)  
RUMAH SAKIT JIWA DAERAH  
PROVINSI JAMBI  
DR. IYAH HENDRAWAN  
NIP. 19740729 200604 1 010

DIPERIKSA

PEJABAT PELAKSANA TEKNIS KEGIATAN (PPTK)  
RUMAH SAKIT JIWA DAERAH  
PROVINSI JAMBI  
DWI KUSWANTO  
NIP. 19820630 200604 1 014

DIPERIKSA

PENGELOLA TEKNIS KEGIATAN  
DINAS PUPA PROVINSI JAMBI  
HARTATI HASAN, ST.MS.I  
NIP. 19761026 201101 2 002

DIPERIKSA

KONSULTAN INDIVIDU  
RUMAH SAKIT JIWA DAERAH  
PROVINSI JAMBI  
M. RAIS, ST

DIPERIKSA

KONSULTAN PERENCANA  
CV. PRATAMA KONSULTAN  
ERVAN AULIA ST  
Team Leader

DIGAMBAR

KONSULTAN PERENCANA  
CV. PRATAMA KONSULTAN  
RUSMIN NURYADIN  
Draftman

NAMA GAMBAR


SKALA

NAMA GAMBAR &  
SKALA TERCANTUM

KONSULTAN PERENCANA

CV. PRATAMA KONSULTAN



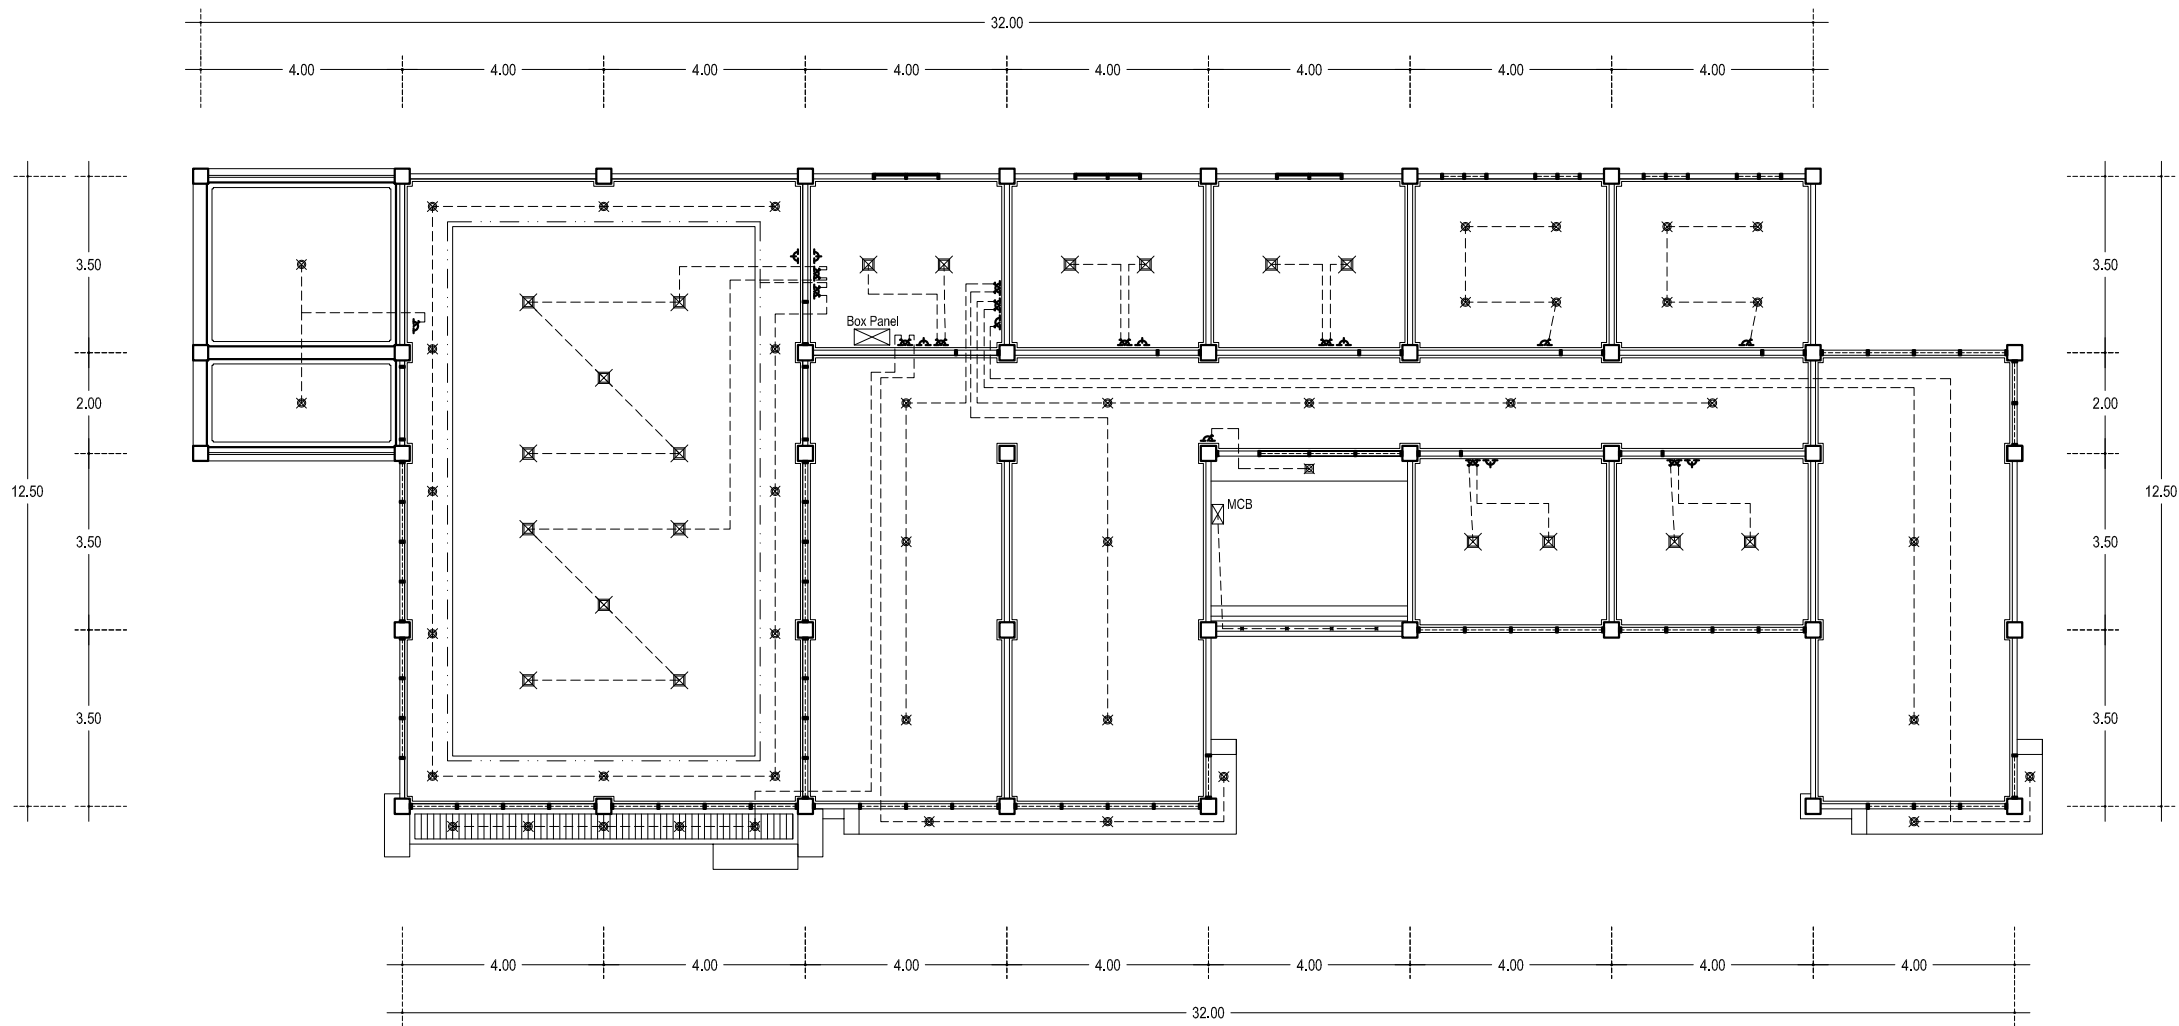

DENAH RENC. INSTALASI LISTRIK LANTAI 2  
SKALA 1 : 150



PEMARINTAH PROVINSI JAMBI  
RUMAH SAKIT JIWA DAERAH  
Jl. Dr. Purwadi No. KM. 9,5 Kenali Besar, Alam Barajo,  
Kota Jambi, Jambi 36129

PEKERJAAN

PEMBANGUNAN GEDUNG  
ASSESSMENT CENTRE

LOKASI

RSJD PROVINSI JAMBI

MENGETAHUI

PEJABAT PEMBUAT KOMITMEN (PPK)  
RUMAH SAKIT JIWA DAERAH  
PROVINSI JAMBI  
DR. IYAN HENDRAWAN  
NIP. 19740729 200604 1 010

DIPERIKSA

PEJABAT PELAKSANA TEKNIK KEGIATAN (PPTK)  
RUMAH SAKIT JIWA DAERAH  
PROVINSI JAMBI  
DWI KUSWANTO  
NIP. 19820630 200604 1 014

DIPERIKSA

PENGELOLA TEKNIK KEGIATAN  
DINAS PUPA PROVINSI JAMBI  
HARTATI HASAN, ST.MS.I  
NIP. 19761026 201101 2 002

DIPERIKSA

KONSULTAN INDIVIDU  
RUMAH SAKIT JIWA DAERAH  
PROVINSI JAMBI  
M. RAIS, ST

DIPERIKSA

KONSULTAN PERENCANA  
CV. PRATAMA KONSULTAN  
ERVAN AULIA, ST  
Team Leader

DIGAMBAR

KONSULTAN PERENCANA  
CV. PRATAMA KONSULTAN  
RUSMIN NURYADIN  
Draftman


NAMA GAMBAR

SKALA

NAMA GAMBAR &  
SKALA TERCANTUM

KONSULTAN PERENCANA


CV. PRATAMA KONSULTAN

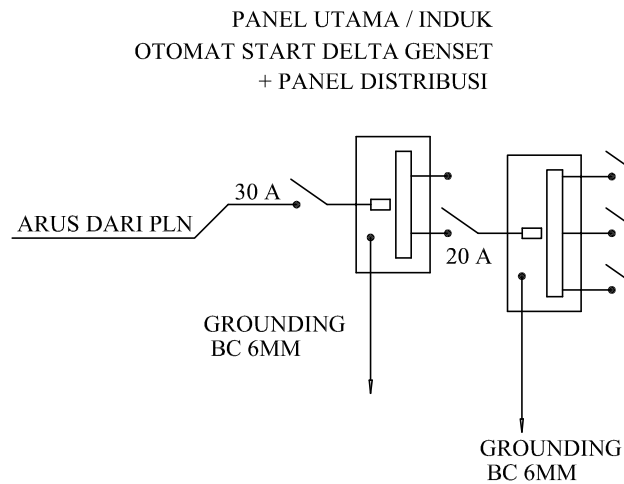

| SCHEDUL PANEL PENERANGAN |                   |                                |                               |                                               |                             |                                |        |   |                |
|--------------------------|-------------------|--------------------------------|-------------------------------|-----------------------------------------------|-----------------------------|--------------------------------|--------|---|----------------|
| KABEL                    |                   | Lampu LED Kotak<br>20 Watt<br> | LP. DOWN LIGHT<br>15 Watt<br> | Hidden Lamp<br>+/- 4 Watt<br>/ Meter<br>----- | STOP KONTAK<br>200 Watt<br> | STOP KONTAK<br>AC 200 Watt<br> | SAKLAR |   | BEBAN DALAM VA |
|                          |                   |                                |                               |                                               |                             |                                |        |   |                |
| 1.1                      | NYA 2.5 PVC Ø1.5" | 16                             | 53                            | 30 M'                                         | 8                           | 11                             | 10     | 8 | 4990 VA        |
| 1.2                      | CADANGAN          | -                              | -                             | -                                             | -                           | -                              | -      | - | VA             |
| JUMLAH                   |                   | 16                             | 53                            | 30 M'                                         | 8                           | 11                             | 10     | 8 | 4990 VA        |

DIAGRAM KELISTRIKAN LT.1

TANPA SKALA

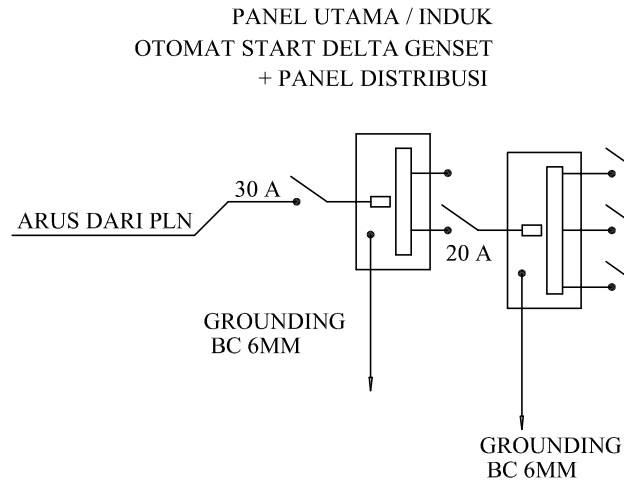

| SCHEDUL PANEL PENERANGAN |                   |                                |                               |                                               |                             |                                |        |    |                |
|--------------------------|-------------------|--------------------------------|-------------------------------|-----------------------------------------------|-----------------------------|--------------------------------|--------|----|----------------|
| KABEL                    |                   | Lampu LED Kotak<br>20 Watt<br> | LP. DOWN LIGHT<br>15 Watt<br> | Hidden Lamp<br>+/- 4 Watt<br>/ Meter<br>----- | STOP KONTAK<br>200 Watt<br> | STOP KONTAK<br>AC 200 Watt<br> | SAKLAR |    | BEBAN DALAM VA |
|                          |                   |                                |                               |                                               |                             |                                |        |    |                |
| 2.1                      | NYA 2.5 PVC Ø1.5" | 20                             | 43                            | 33,8 M'                                       | 7                           | 11                             | 7      | 10 | 4781 VA        |
| 2.2                      | CADANGAN          | -                              | -                             | -                                             | -                           | -                              | -      | -  | VA             |
| JUMLAH                   |                   | 20                             | 43                            | 33,8 M'                                       | 7                           | 11                             | 7      | 10 | 4781 VA        |

DIAGRAM KELISTRIKAN LT.2

TANPA SKALA



PEMARINTAH PROVINSI JAMBI  
RUMAH SAKIT JIWA DAERAH  
Jl. Dr. Purwadi No. KM. 9,5 Kenali Besar, Alam Barajo,  
Kota Jambi, Jambi 36129

PEKERJAAN

PEMBANGUNAN GEDUNG  
ASSESMENT CENTRE

LOKASI

RSJD PROVINSI JAMBI

MENGETAHUI

PEJABAT PEMBUAT KOMITMEN (PPK)  
RUMAH SAKIT JIWA DAERAH  
PROVINSI JAMBI  
DR. IYAN HENDRAWAN  
NIP. 19740729 200604 1 010

DIPERIKSA

PEJABAT PELAKSANA TEKNIS KEGIATAN (PPTK)  
RUMAH SAKIT JIWA DAERAH  
PROVINSI JAMBI  
DWI KUSWANTO  
NIP. 19820630 200604 1 014

DIPERIKSA

PENGELOLA TEKNIS KEGIATAN  
DINAS PUPR PROVINSI JAMBI  
HARTATI HASAN, ST.MS.I  
NIP. 19761026 201101 2 002

DIPERIKSA

KONSULTAN INDIVIDU  
RUMAH SAKIT JIWA DAERAH  
PROVINSI JAMBI  
M. RAIS, ST

DIPERIKSA

KONSULTAN PERENCANA  
CV. PRATAMA KONSULTAN  
ERVAN AULIA ST  
Team Leader

DIGAMBAR

KONSULTAN PERENCANA  
CV. PRATAMA KONSULTAN  
RUSMIN NURYADIN  
Draftman



NAMA GAMBAR

SKALA

NAMA GAMBAR &  
SKALA TERCANTUM


KONSULTAN PERENCANA

CV. PRATAMA KONSULTAN

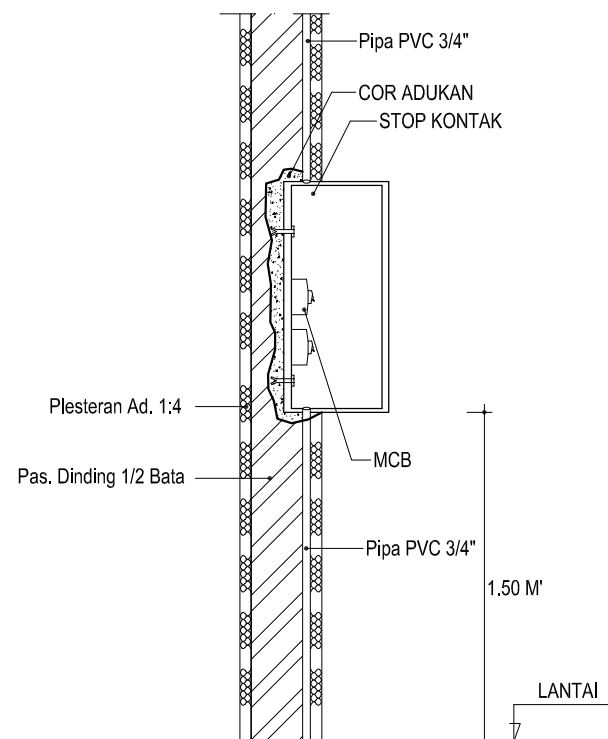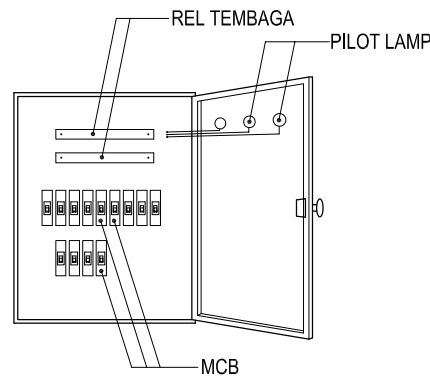


**DETAIL PEMASANGAN BOX PANEL**

SKALA 1 : 10

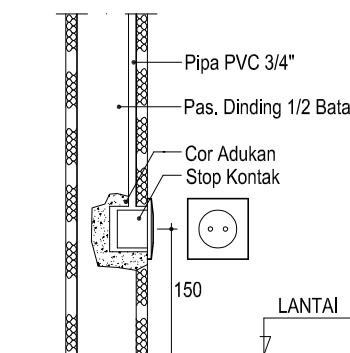


**DETAIL STOP KONTAK**

SKALA 1 : 10

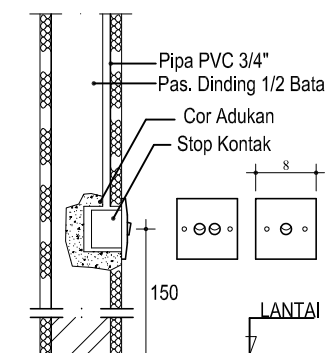

**DETAIL SAKLAR**

SKALA 1 : 10

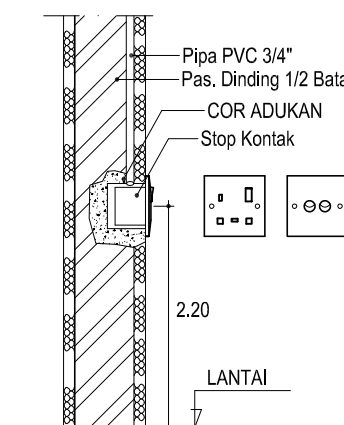

**PANEL STOP KONTAK AC**

SKALA 1 : 10



PEMARINTAH PROVINSI JAMBI  
RUMAH SAKIT JIWA DAERAH  
Jl. Dr. Purwadi No. KM. 9,5 Kenali Besar, Alam Barajo,  
Kota Jambi, Jambi 36129

PEKERJAAN

PEMBANGUNAN GEDUNG  
ASSESSMENT CENTRE

LOKASI

RSJD PROVINSI JAMBI

MENGETAHUI

PEJABAT PEMBUAT KOMITMEN (PPK)  
RUMAH SAKIT JIWA DAERAH  
PROVINSI JAMBI  
DR. IYAN HENDRAWAN  
NIP. 19740729 200604 1 010

DIPERIKSA

PEJABAT PELAKSANA TEKNIK KEGIATAN (PPTK)  
RUMAH SAKIT JIWA DAERAH  
PROVINSI JAMBI  
DWI KUSWANTO  
NIP. 19820630 200604 1 014

DIPERIKSA

PENGELOLA TEKNIK KEGIATAN  
DINAS PUPR PROVINSI JAMBI  
HARTATI HASAN, ST.MS.I  
NIP. 19761026 201101 2 002

DIPERIKSA

KONSULTAN INDIVIDU  
RUMAH SAKIT JIWA DAERAH  
PROVINSI JAMBI  
M. RAIS, ST

DIPERIKSA

KONSULTAN PERENCANA  
CV. PRATAMA KONSULTAN  
ERVAN AULIA ST  
Team Leader

DIGAMBAR

KONSULTAN PERENCANA  
CV. PRATAMA KONSULTAN  
RUSMIN NURYADIN  
Draftman

NAMA GAMBAR

SKALA

NAMA GAMBAR &  
SKALA TERCANTUM

KONSULTAN PERENCANA

CV. PRATAMA KONSULTAN



PEKERJAAN

## PEMBANGUNAN GEDUNG ASSESSMENT CENTRE

## LOKASI

RSJD PROVINSI JAMBI

MENGETAHUI

PEJABAT PEMBUAT KOMITMEN (PPK)  
RUMAH SAKIT JIWA DAERAH  
PROVINSI JAMBI



Dr. IWAN HENDRAWAN  
HP. 19740729 200604 1 010

DIPERIKSA

PEJABAT PELAKSANA TEKNIK KEGIATAN (PPTK)

RUMAH SAKIT JIWA DAERAH  
PROVINSI JAMBI

Handwritten signature: *Handwritten signature*

DWI KUSWANTO  
NIP. 19820630 200604 1 014

DIPERIKSA

PENGELOLA TEKNIS KEGIATAN  
DINAS PUPR PROVINSI JAMBI

Good \_\_\_\_\_

HARTATI HASAN, ST.MS.I  
NIP. 19761026 201101 2 002

DIPERIKSA

KONSULTAN INDIVIDU  
RUMAH SAKIT JIWA DAERAH  
PROVINSI JAMBI

Handwritten signature: *Handwritten signature*

M. RAIS, ST

DIPERIKSA

KONSULTAN PERENCANA  
CV. PRATAMA KONSULTAN



ERVAN AULIA, ST  
Team Leader

DIGAMBAR

KONSULTAN PERENCANA  
CV. PRATAMA KONSULTAN

*[Signature]*

RUSMIN NURYADIN  
Draftman


### NAMA GAMBAR

## SKALA

NAMA GAMBAR &  
SKALA TERCANTUM


KONSULTAN PERENCANA

CV. PRATAMA KONSULTAN

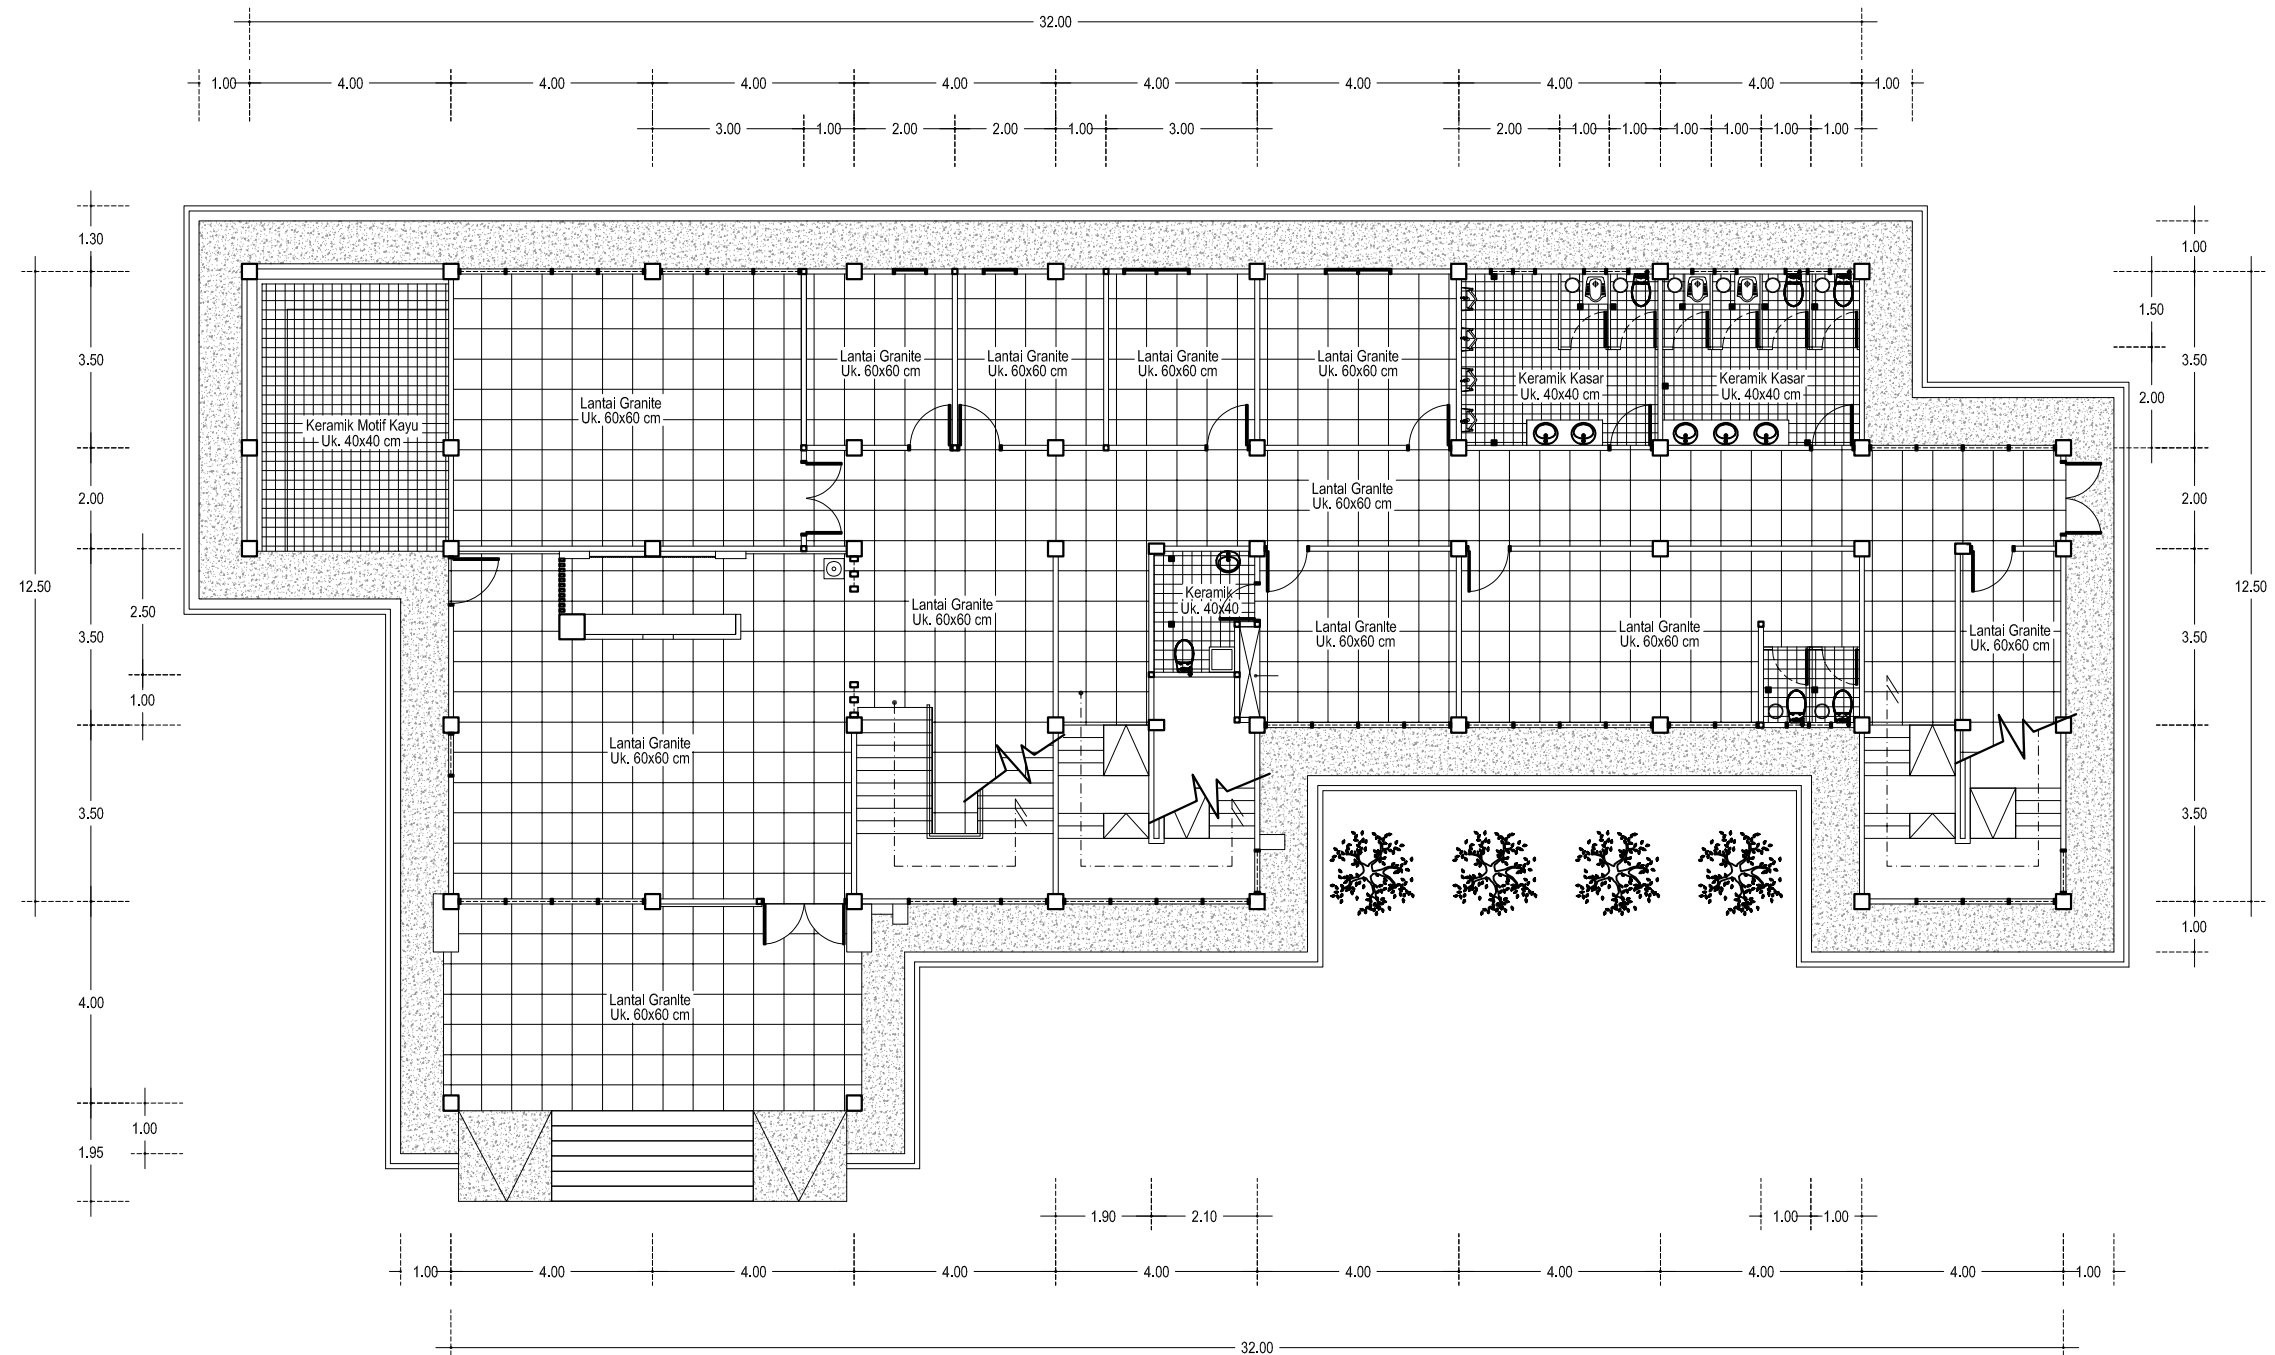

## DENAH RENCANA POLA LANTAI 1

SKALA 1 : 150

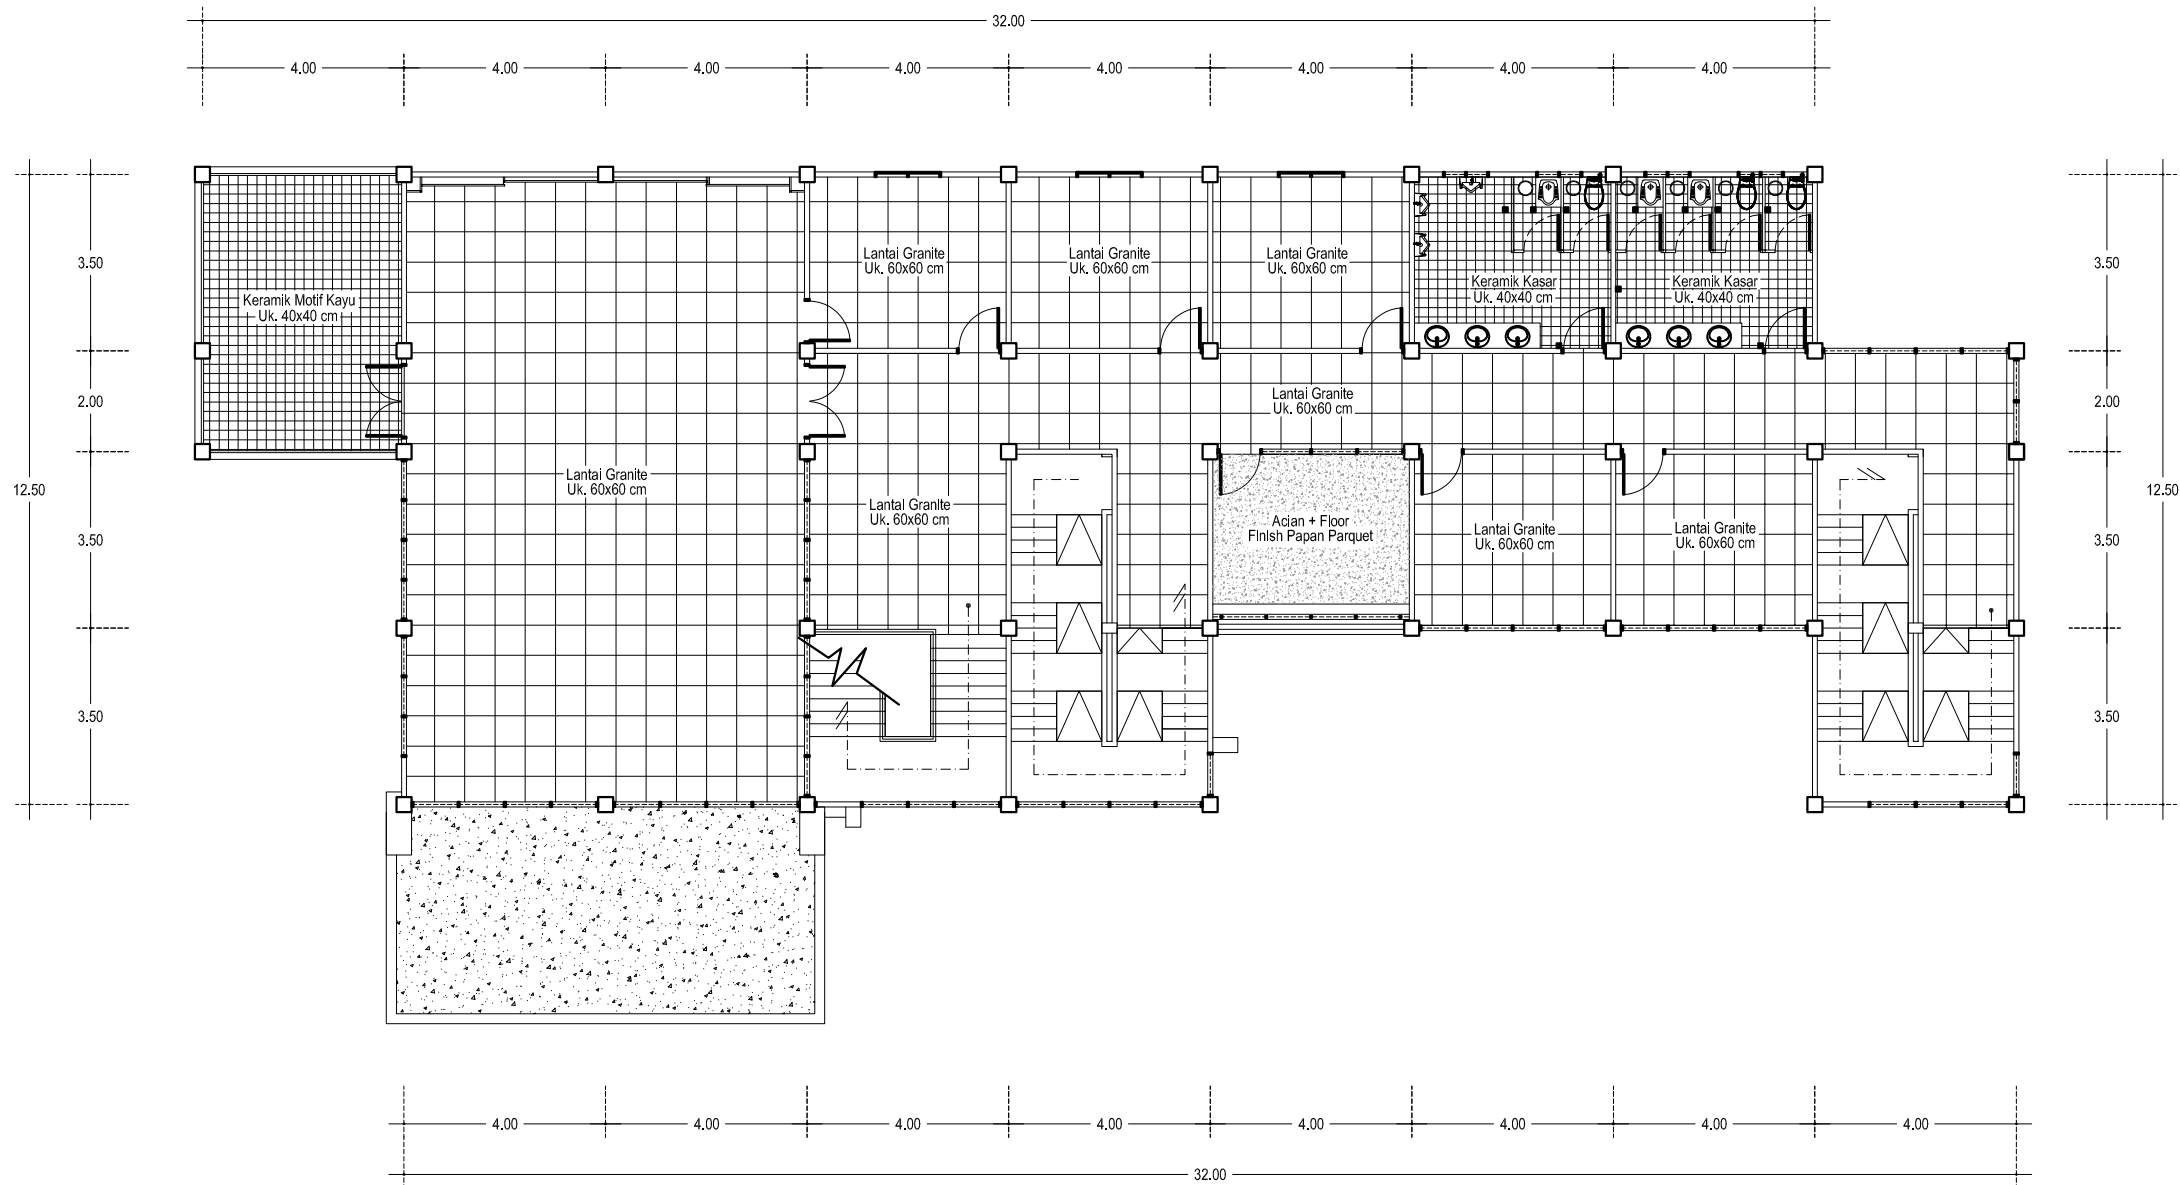

DENAH RENCANA POLA LANTAI 2  
SKALA 1 : 150



PEMARINTAH PROVINSI JAMBI  
RUMAH SAKIT JIWA DAERAH  
Jl. Dr. Purwadi No. KM. 9,5 Kenali Besar, Alam Barajo,  
Kota Jambi, Jambi 36129

PEKERJAAN

PEMBANGUNAN GEDUNG  
ASSESSMENT CENTRE

LOKASI

RSJD PROVINSI JAMBI

MENGETAHUI  
PEJABAT PEMBUAT KOMITMEN (PPK)  
RUMAH SAKIT JIWA DAERAH  
PROVINSI JAMBI  
DR. IYAH HENDRAWAN  
NIP. 19740729 200604 1 010

DIPERIKSA  
PEJABAT PELAKSANA TEKNIS KEGIATAN (PPTK)  
RUMAH SAKIT JIWA DAERAH  
PROVINSI JAMBI  
DWI KUSWANTO  
NIP. 19820630 200604 1 014


DIPERIKSA  
PENGELOLA TEKNIS KEGIATAN  
DINAS PUPR PROVINSI JAMBI  
HARTATI HASAN, ST.MS.I  
NIP. 19761026 201101 2 002

DIPERIKSA  
KONSULTAN INDIVIDU  
RUMAH SAKIT JIWA DAERAH  
PROVINSI JAMBI  
M. RAIS, ST

DIPERIKSA  
KONSULTAN PERENCANA  
CV. PRATAMA KONSULTAN  
ERVAN AULIA, ST  
Team Leader

DIGAMBAR  
KONSULTAN PERENCANA  
CV. PRATAMA KONSULTAN  
RUSMIN NURYADIN  
Draftman

| NAMA GAMBAR                      | SKALA |
|----------------------------------|-------|
| NAMA GAMBAR &<br>SKALA TERCANTUM |       |
| KONSULTAN PERENCANA              |       |
| CV. PRATAMA KONSULTAN            |       |

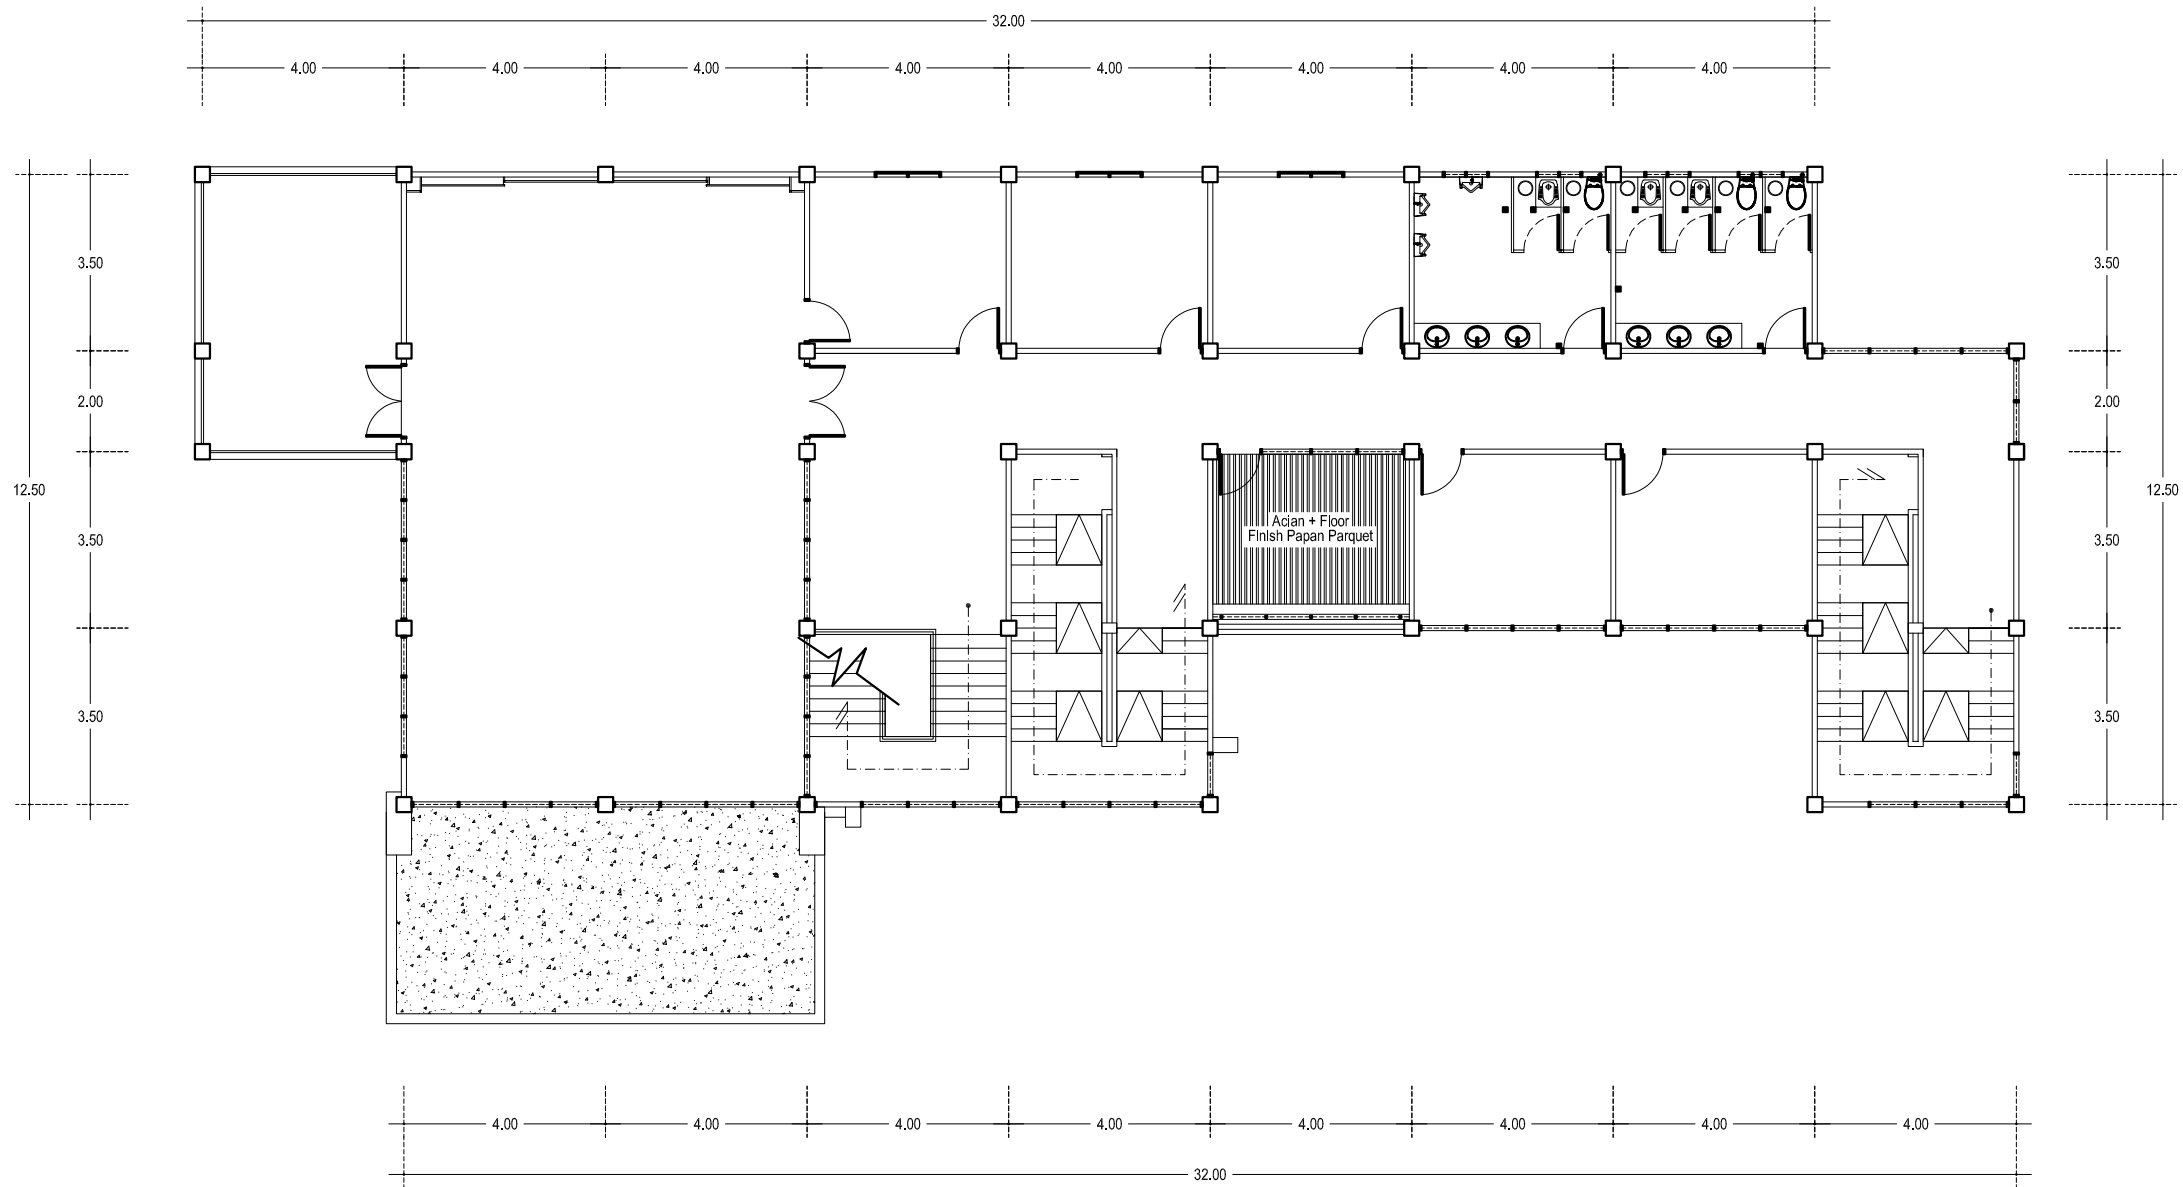

DENAH RENCANA POLA LANTAI 2 (BALKON)  
SKALA 1 : 150



PEMARINTAH PROVINSI JAMBI  
RUMAH SAKIT JIWA DAERAH  
Jl. Dr. Purwadi No. KM. 9,5 Kenali Besar, Alam Barajo,  
Kota Jambi, Jambi 36129

PEKERJAAN

PEMBANGUNAN GEDUNG  
ASSESSMENT CENTRE

LOKASI

RSJD PROVINSI JAMBI

MENGETAHUI

PEJABAT PEMBUAT KOMITMEN (PPK)  
RUMAH SAKIT JIWA DAERAH  
PROVINSI JAMBI  
DR. JIWA HENDRAWAN  
NIP. 19740729 200604 1 010

DIPERIKSA

PEJABAT PELAKSANA TEKNIS KEGIATAN (PPTK)  
RUMAH SAKIT JIWA DAERAH  
PROVINSI JAMBI  
DWI KUSWANTO  
NIP. 19820630 200604 1 014

DIPERIKSA

PENGELOLA TEKNIS KEGIATAN  
DINAS PUPR PROVINSI JAMBI  
HARTATI HASAN, ST.MS.I  
NIP. 19761026 201101 2 002

DIPERIKSA

KONSULTAN INDIVIDU  
RUMAH SAKIT JIWA DAERAH  
PROVINSI JAMBI  
M. RAIS, ST

DIPERIKSA

KONSULTAN PERENCANA  
CV. PRATAMA KONSULTAN  
ERVAN AULIA, ST  
Team Leader

DIGAMBAR

KONSULTAN PERENCANA  
CV. PRATAMA KONSULTAN  
RUSMIN NURYADIN  
Draftman

NAMA GAMBAR

SKALA

NAMA GAMBAR &  
SKALA TERCANTUM

KONSULTAN PERENCANA

CV. PRATAMA KONSULTAN