

**REPUBLIK INDONESIA
PROVINSI KALIMANTAN TENGAH**



**DINAS PEKERJAAN UMUM DAN PENATAAN RUANG, PERUMAHAN
DAN KAWASAN PERMUKIMAN DAN PERTANAHAN
KABUPATEN LAMANDAU**

GAMBAR RENCANA

**PROGRAM :
PENYELENGGARAAN JALAN**

**KEGIATAN :
PENYELENGGARAAN JALAN KABUPATEN/KOTA**

**PEKERJAAN :
PENINGKATAN JALAN BINA BHAKTI**

**LOKASI :
KABUPATEN LAMANDAU**

**TA :
2024**

LEMBAR PENGESAHAN


PEKERJAAN PENINGKATAN JALAN BINA BHAKTI

DIKETAHUI / DISETUJUI :
PEJABAT PELAKSANA TEKNIS KEGIATAN (PPTK)
DINAS PEKERJAAN UMUM DAN PENATAAN RUANG
PERUMAHAN DAN KAWASAN PERMUKIMAN DAN PERTANAHAN
KABUPATEN LAMANDAU



POLENTY, ST.
NIP. 197612282006041001

DIBUAT OLEH :
KONSULTAN PERENCANA
CV. KOTAWARINGIN MITRATAMA
CONSULTANT

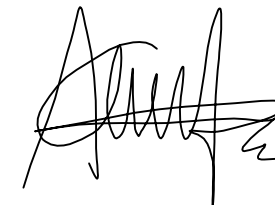





AGUS PRASTYO, ST.
Direktur

MENGETAHUI :
PEJABAT PEMBUAT KOMITMEN (PPK)
BIDANG BINA MARGA
DINAS PEKERJAAN UMUM DAN PENATAAN RUANG
KABUPATEN LAMANDAU










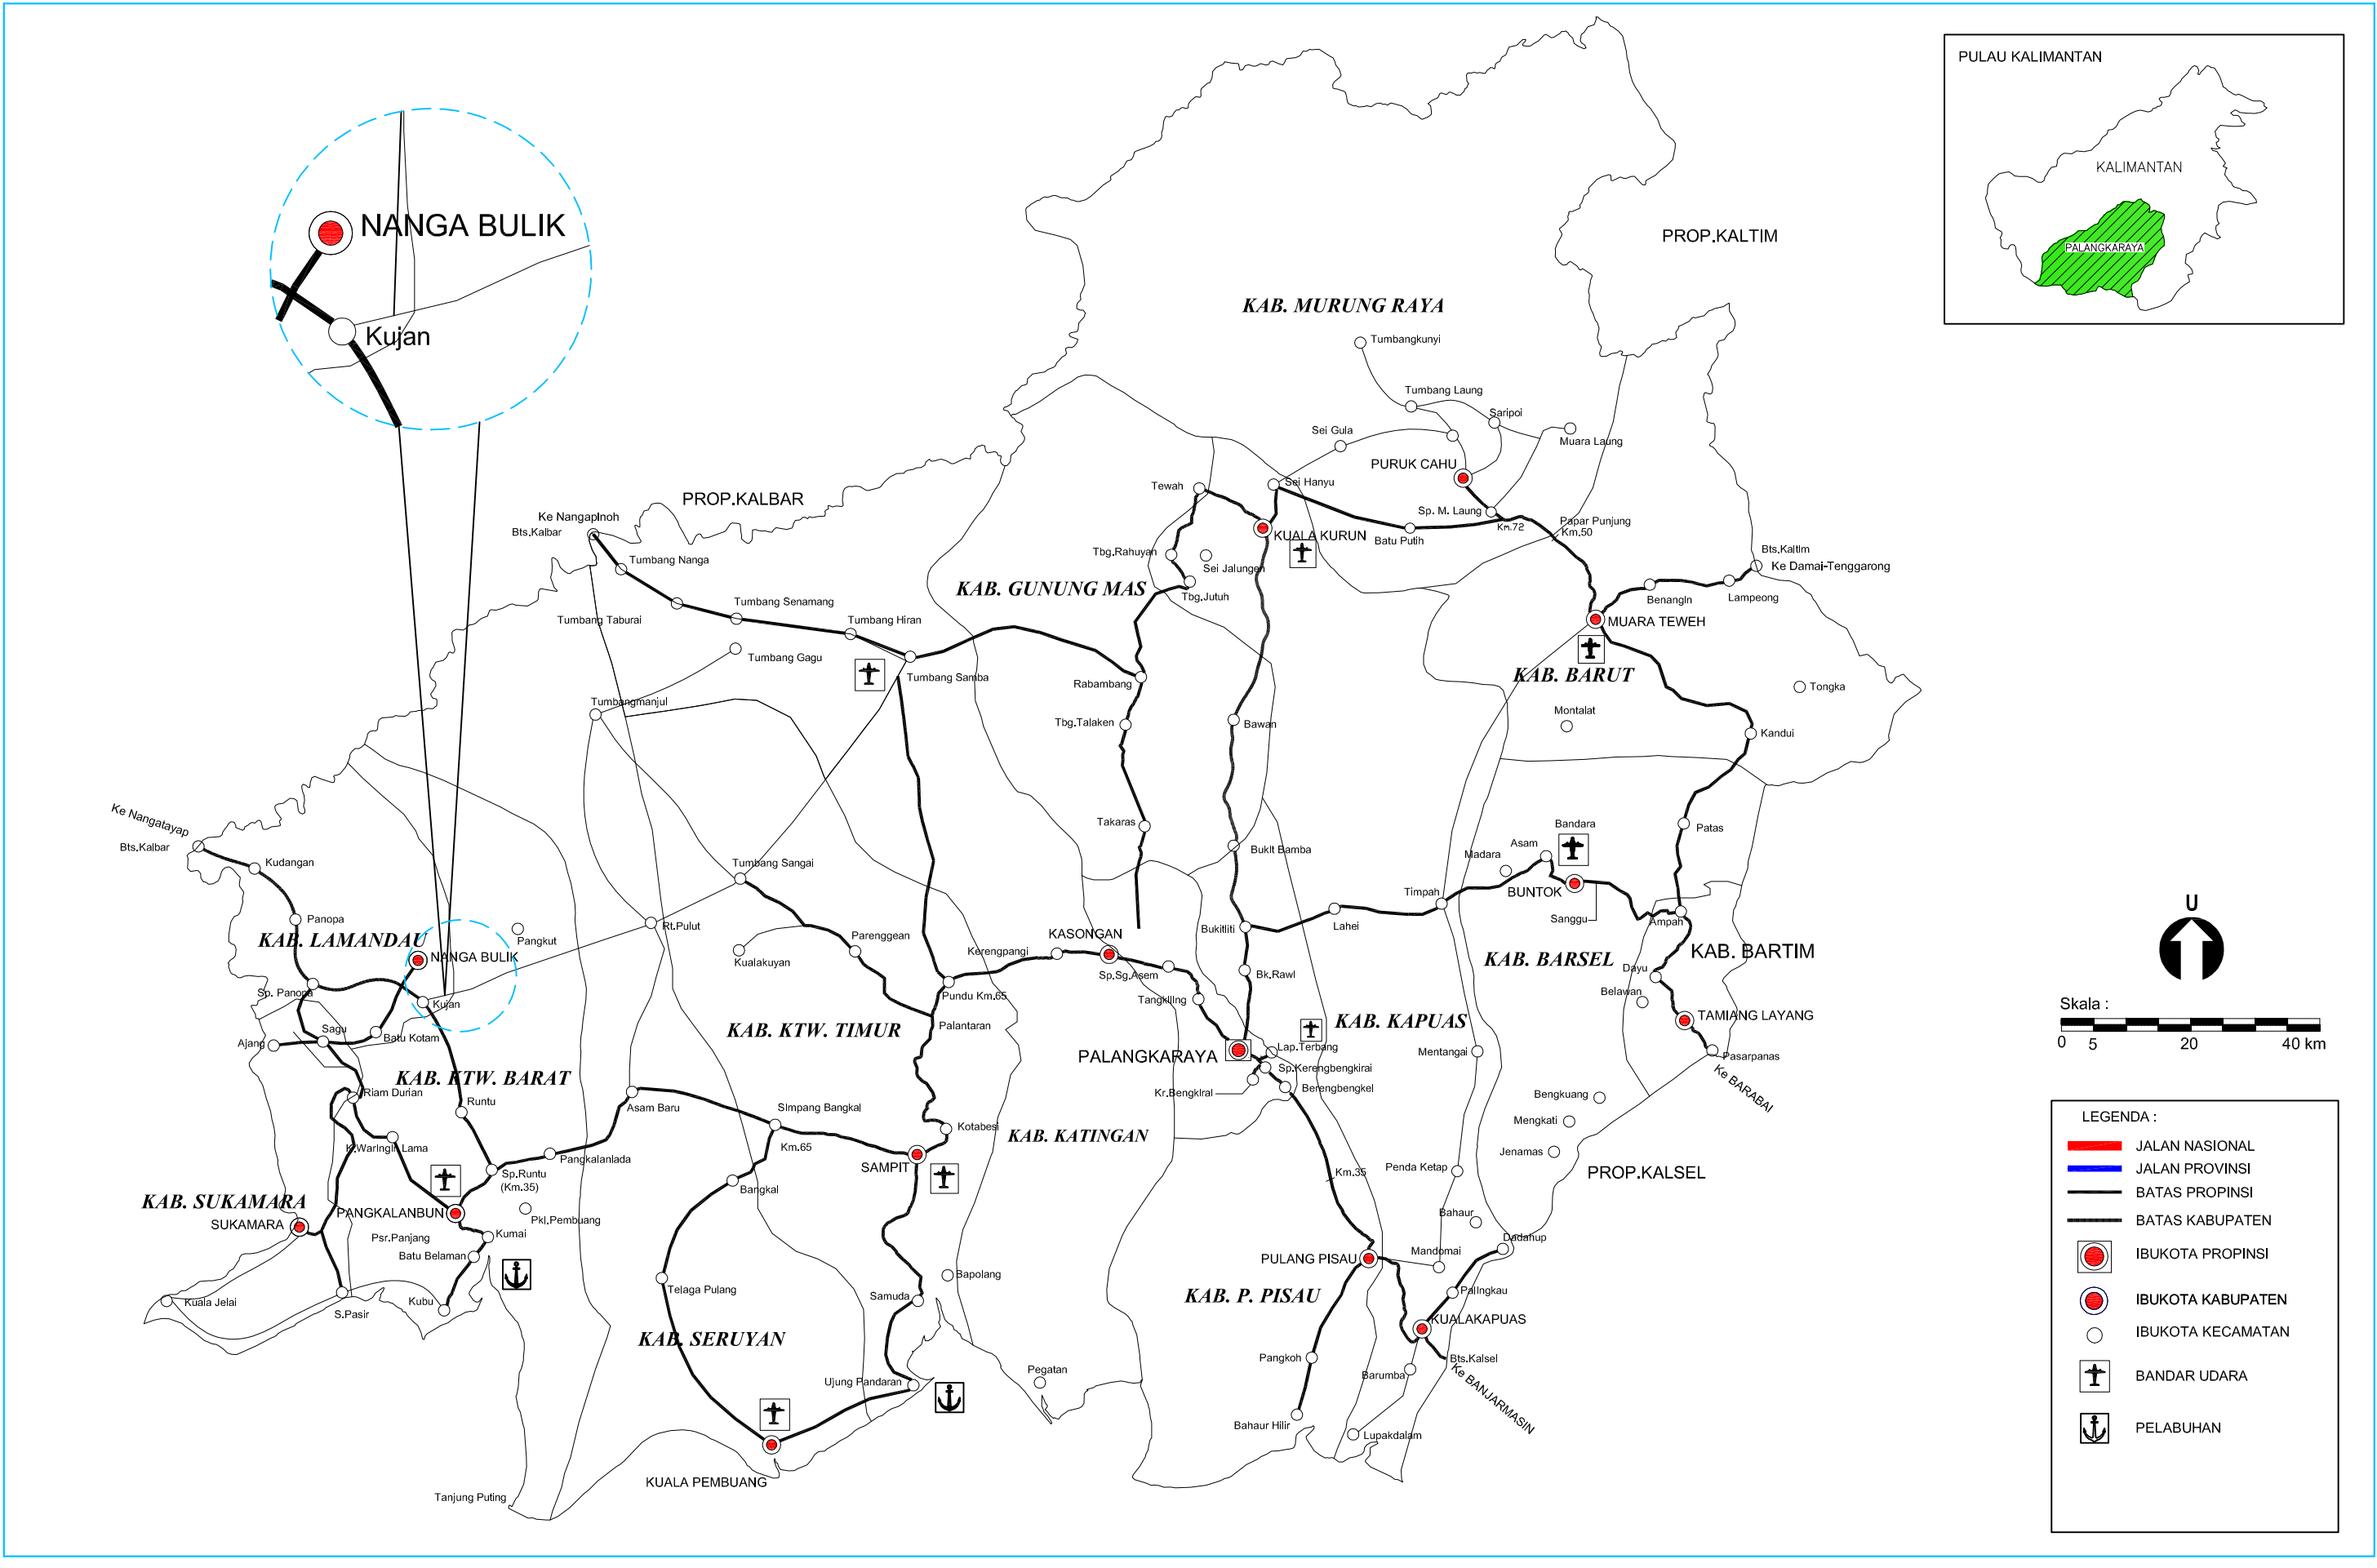
ADPATI GEMADA, S.T., M.T.
NIP. 19810417 200903 1 005





<div><p>PEMERINTAH KABUPATEN LAMANDAU DINAS PEKERJAAN UMUM DAN PENATAAN RUANG, PERUMAHAN DAN KAWASAN PERMUKIMAN DAN PERTANAHAN <small>Alamat : J. Rasi Khatu Toner No. 073 No. 152 Rt. 38 Warga Buih Kode Pos : 74852 Telp. 0532 - 2071023 / 0532 2071024 Fax. 0532 - 2071031 Email : dpu@kemendagri@gmail.com</small></p></div>	PAKET :	Nama Ruas	BINA BHAKTI	KONSULTAN PERENCANA			Judul Gambar :	Nomor Gambar		01	
	PENINGKATAN JALAN BINA BHAKTI	No. Ruas	049	Digambar Oleh	Direncanakan Oleh	Disetujui Oleh		Jumlah Gambar			
		Nama Pekerjaan	Rekonstruksi	<div><div>Konsultan Perencana CV. ATMAJAYA BANGUN CONSULTANT</div><div>ROHMATUDDIN AWAN, ST GSP Operator</div></div>	<div><div>Konsultan Perencana CV. ATMAJAYA BANGUN CONSULTANT</div><div>ROHMATUDDIN AWAN, ST TEAM LEADER</div></div>	<div><div>Konsultan Perencana CV. ATMAJAYA BANGUN CONSULTANT</div><div>ROHMATUDDIN AWAN, ST DESIGNER</div></div>		Skala			
		Provinsi	Kalimantan Tengah					Vertikal	1 : 100		
								Horizontal	1 : 100		
										Tahun	
									2024		


DAFTAR ISI





NO	URAIAN	JUMLAH GAMBAR
01	Daftar Isi	1
02	Peta Lokasi Proyek	1
03	Peta Lokasi Material	1
04	Peta Jalan	1
05	Layout	1
06	Peta Lokasi Sawit	1
07	Strip Map Penanganan	1
08-09	Strip Map Kondisi	2
10 - 15	Potongan Memanjang	5
16 - 37	Potongan Melintang	21

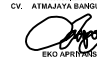
<div><p>PEMERINTAH KABUPATEN LAMANDAU DINAS PEKERJAAN UMUM DAN PENATAAN RUANG, PERUMAHAN DAN KAWASAN PERMUKIMAN DAN PERTANAHAN Alamat : J. Bakti Hutan Timur No. 073 Rt. 12C Rm. 3d Nanga Bulik Kodes Pos : 74987 Telp. 0532 - 2071023 / 0532 2071024 Fax. 0532 - 2071031 Email : dpu@kemendagri.go.id</p></div>	PAKET :	Nama Ruas	BINA BHAKTI	KONSULTAN PERENCANA			Judul Gambar : PETA LOKASI PROYEK	Nomor Gambar	02
	PENINGKATAN JALAN BINA BHAKTI	No. Ruas	049	Digambar Oleh	Direncanakan Oleh	Disetujui Oleh		Jumlah Gambar	
		Nama Pekerjaan	Rekonstruksi	Konsultan Perencana CV. ATMAJAYA BANGUN CONSULTANT 	Konsultan Perencana CV. ATMAJAYA BANGUN CONSULTANT 	Konsultan Perencana CV. ATMAJAYA BANGUN CONSULTANT 		Skala	
		Provinsi	Kalimantan Tengah					Vertikal	1 : 100
								Tahun	2024

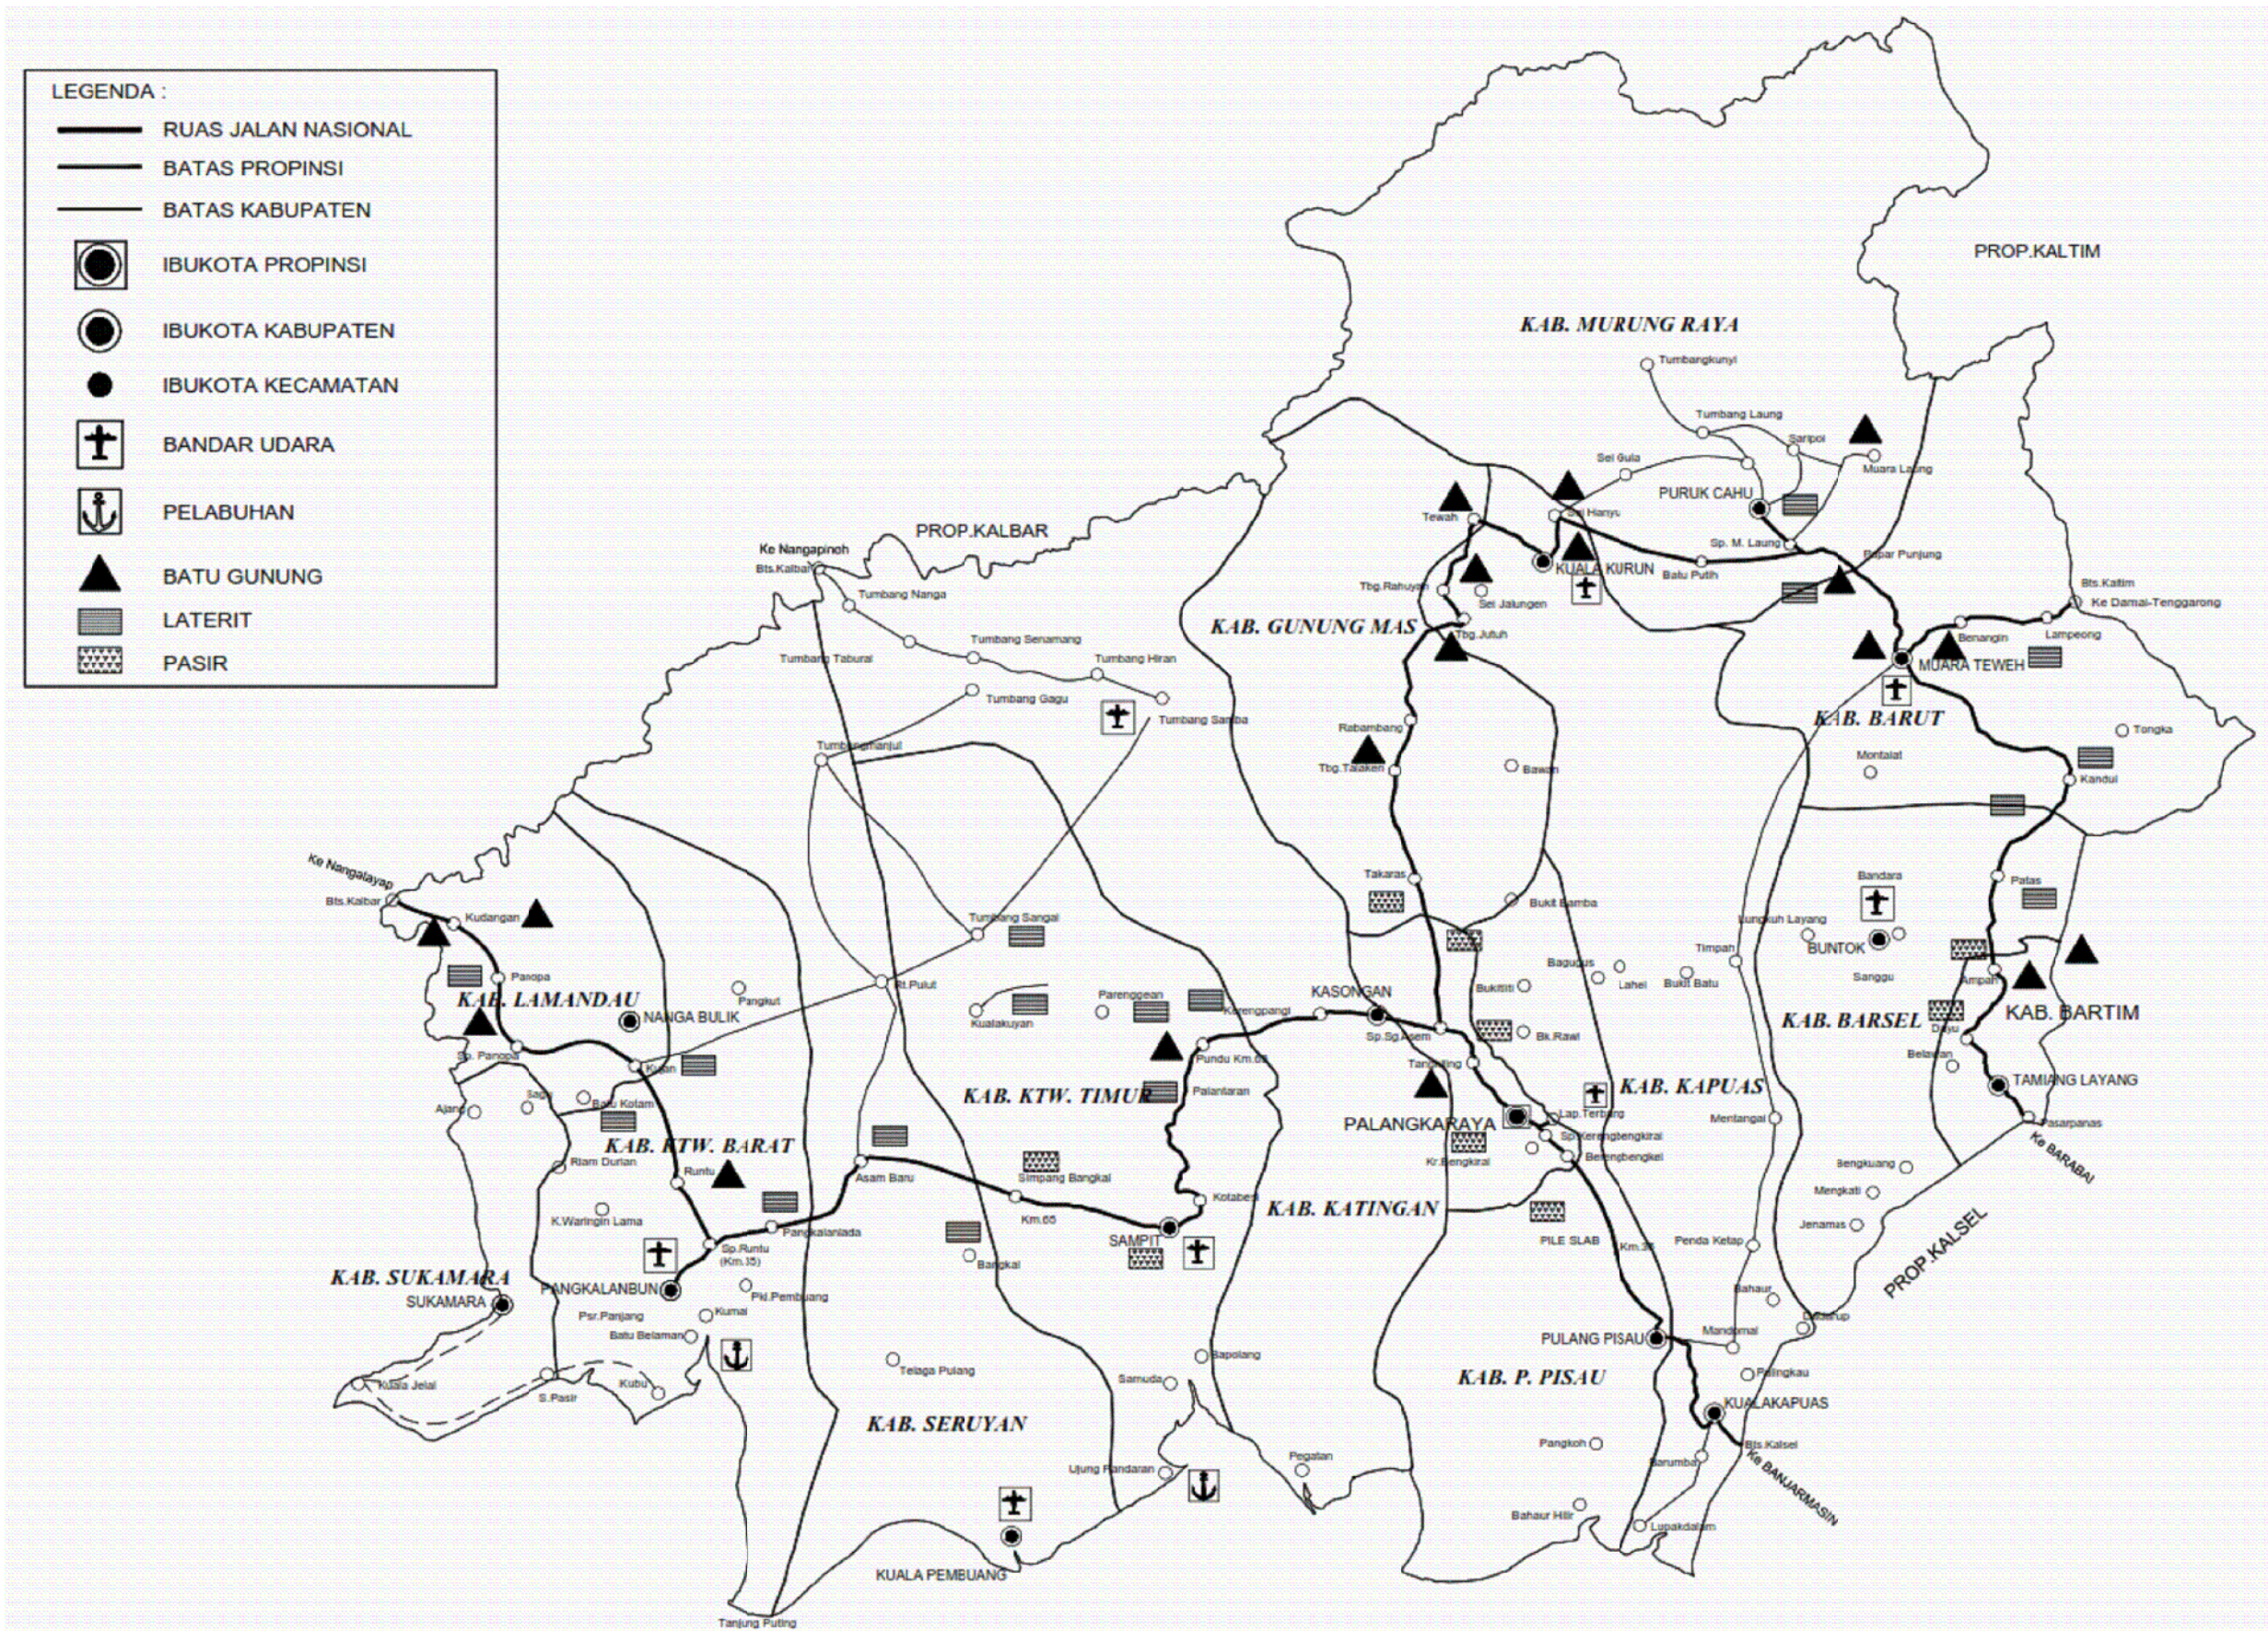






<div><p>PEMERINTAH KABUPATEN LAMANDAU DINAS PEKERJAAN UMUM DAN PENATAAN RUANG, PERUMAHAN DAN KAWASAN PERMUKIMAN DAN PERTANAHAN Alamat : J. Baitul Huda Timur No. 073 Rt. 120 Rm. 28 Tengg. Baitul Huda Pos. 74697 Telp. 0532 - 2071023 / 0532 2071024 Fax. 0532 - 2071031 Email : dpu@kemendagri.go.id</p></div>	PAKET :	Nama Ruas	BINA BHAKTI	KONSULTAN PERENCANA			Judul Gambar : PETA LOKASI MATERIAL	Nomor Gambar	03
	PENINGKATAN JALAN BINA BHAKTI	No. Ruas	049	Digambar Oleh	Direncanakan Oleh	Disetujui Oleh		Jumlah Gambar	
		Nama Pekerjaan	Rekonstruksi	Konsultan Perencana CV. ATMAJAYA BANGUN CONSULTANT 	Konsultan Perencana CV. ATMAJAYA BANGUN CONSULTANT 	Konsultan Perencana CV. ATMAJAYA BANGUN CONSULTANT 		Skala	
		Provinsi	Kalimantan Tengah					Vertikal	1 : 100
								Horizontal	1 : 100
							Tahun	2024	

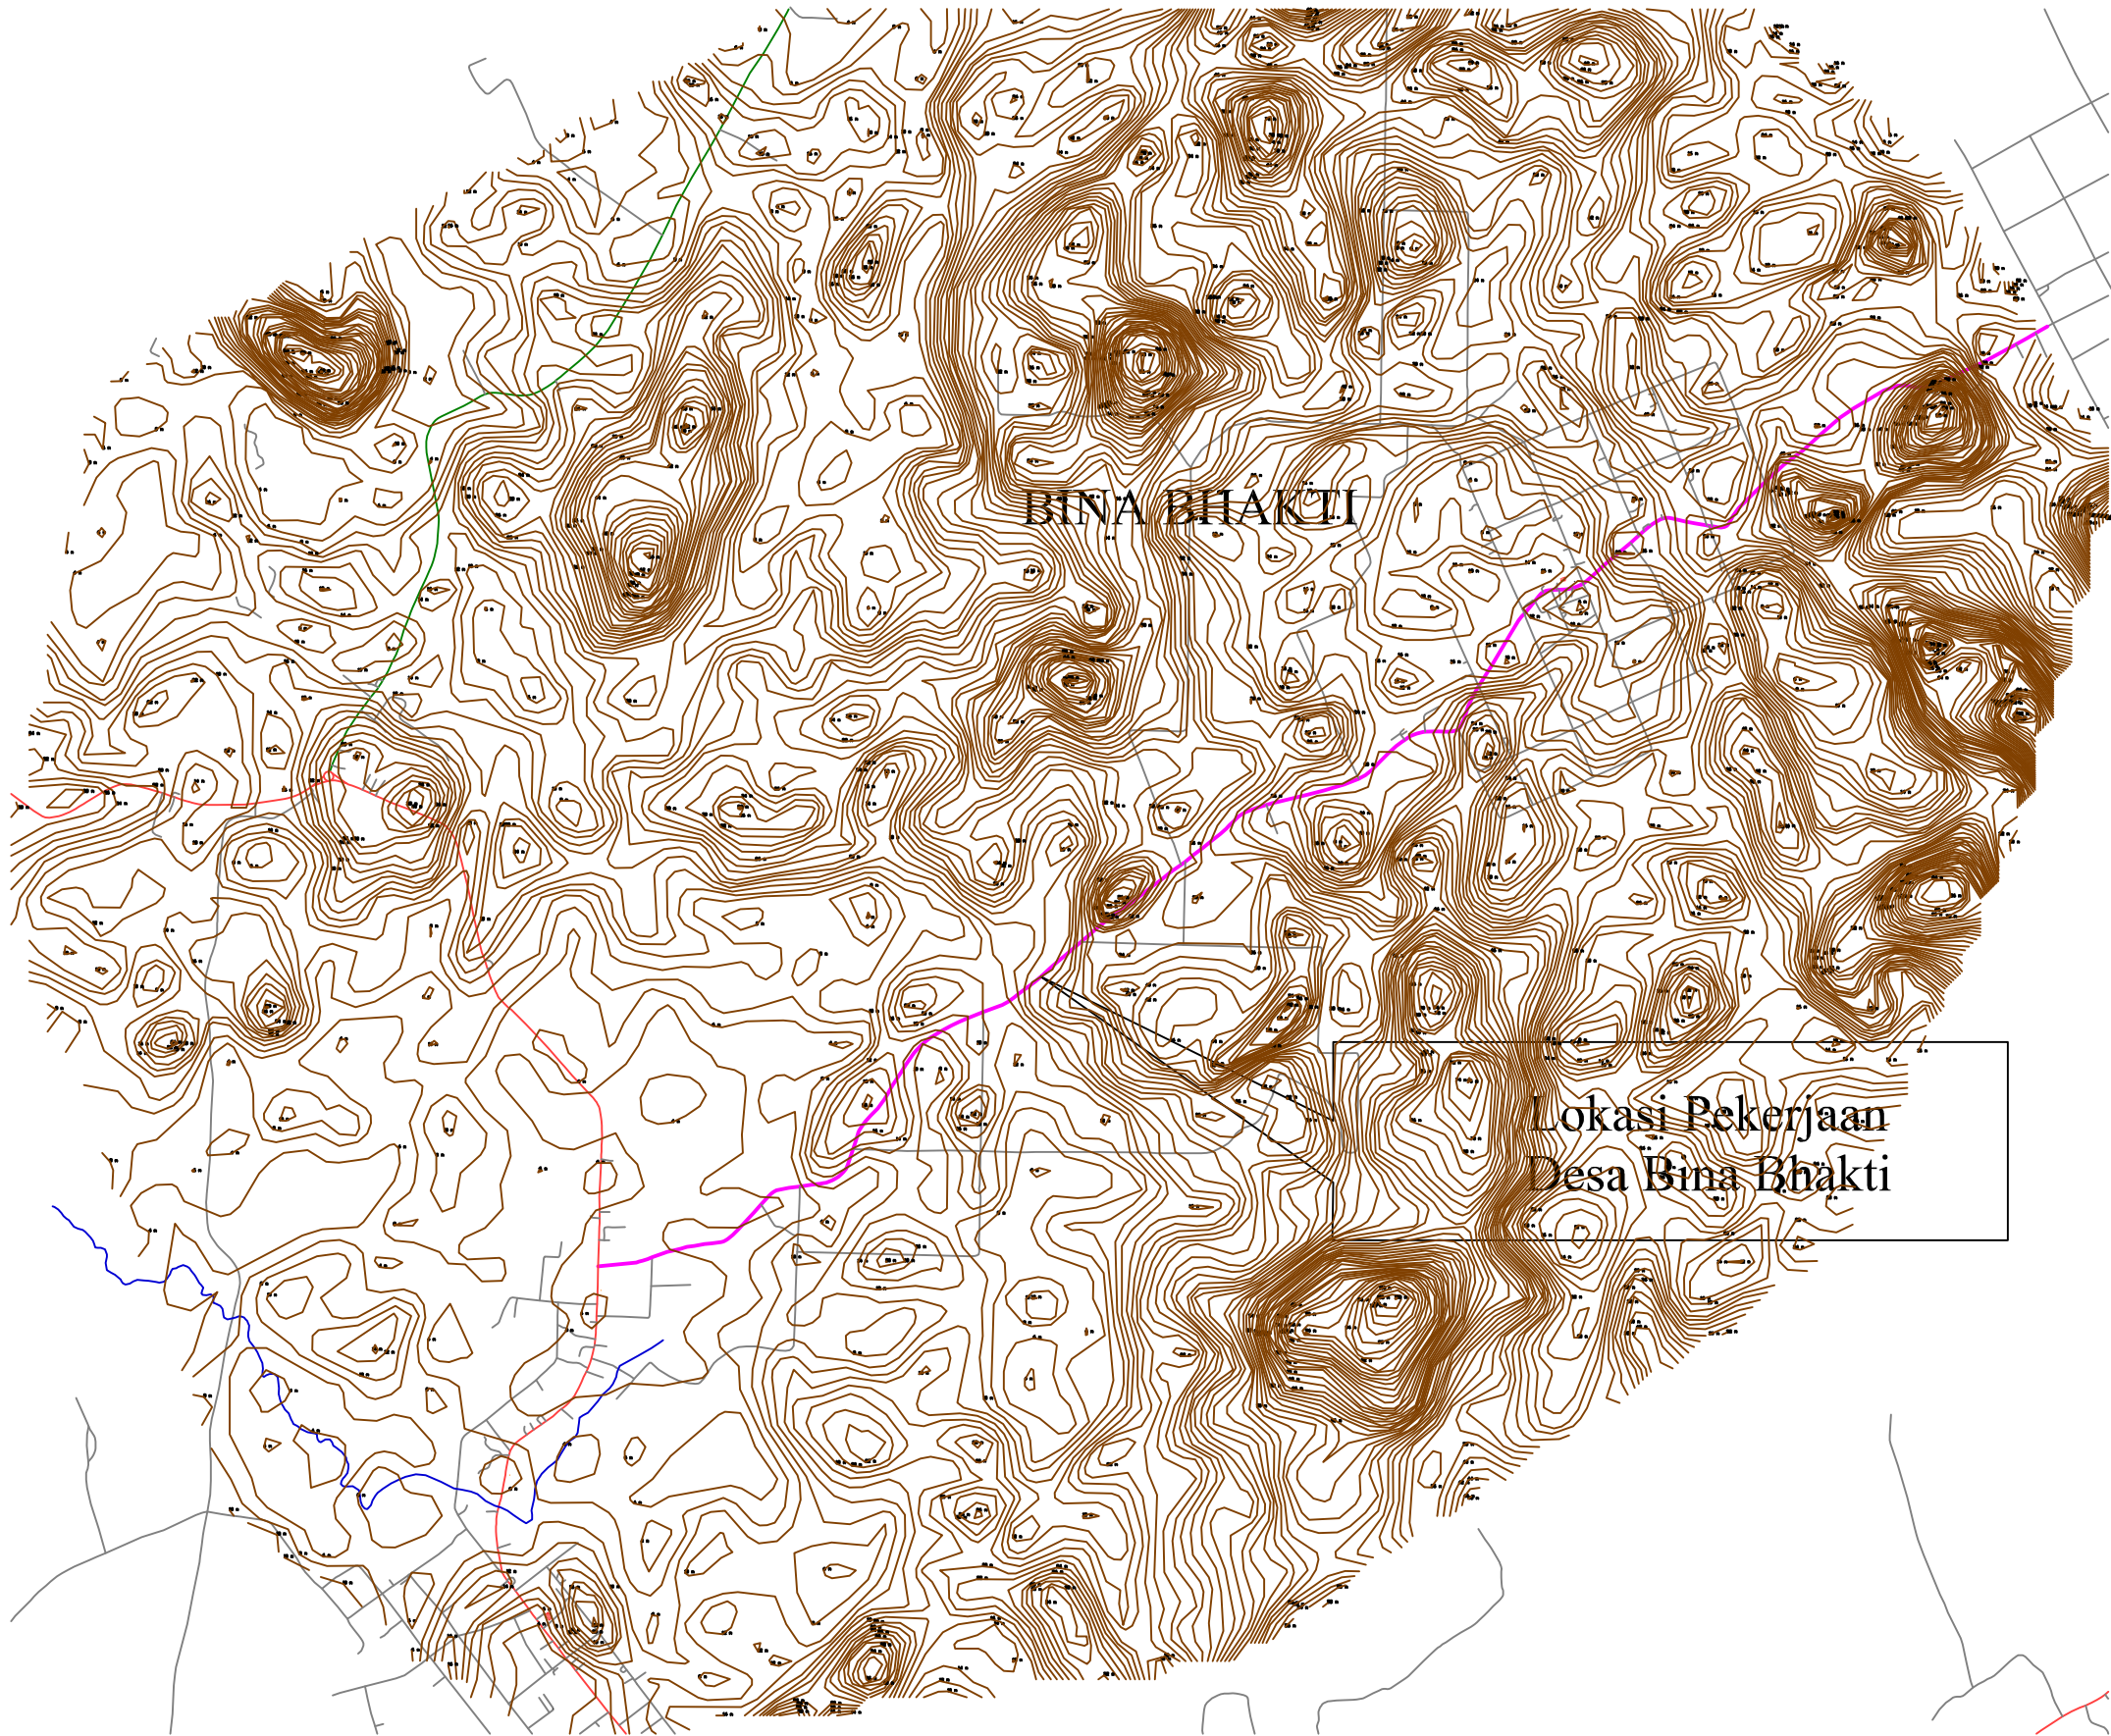






<div><p>PEMERINTAH KABUPATEN LAMANDAU DINAS PEKERJAAN UMUM DAN PENATAAN RUANG, PERUMAHAN DAN KAWASAN PERMUKIMAN DAN PERTANAHAN <small>Alamat : Jl. Baiturrahman Tumor No. 073 Rt. 12C Rm. 2B Komplek Baiturrahman Pos : 74887 Telp. 0532 - 2071023 / 0532 2071024 Fax. 0532 - 2071031 Email : dpu@kemendagri.go.id</small></p></div>	PAKET :	Nama Ruas	BINA BHAKTI	KONSULTAN PERENCANA			Judul Gambar : PETA KONTUR	Nomor Gambar		
	PENINGKATAN JALAN BINA BHAKTI	No. Ruas	049	Digambar Oleh	Direncanakan Oleh	Disetujui Oleh		Jumlah Gambar		
		Nama Pekerjaan	Rekonstruksi	Konsultan Perencana CV. ATMAJAYA BANGUN CONSULTANT 	Konsultan Perencana CV. ATMAJAYA BANGUN CONSULTANT 	Konsultan Perencana CV. ATMAJAYA BANGUN CONSULTANT 		Skala		
		Provinsi	Kalimantan Tengah					Vertikal	1 : 100	
										Horizontal
								Tahun		2024

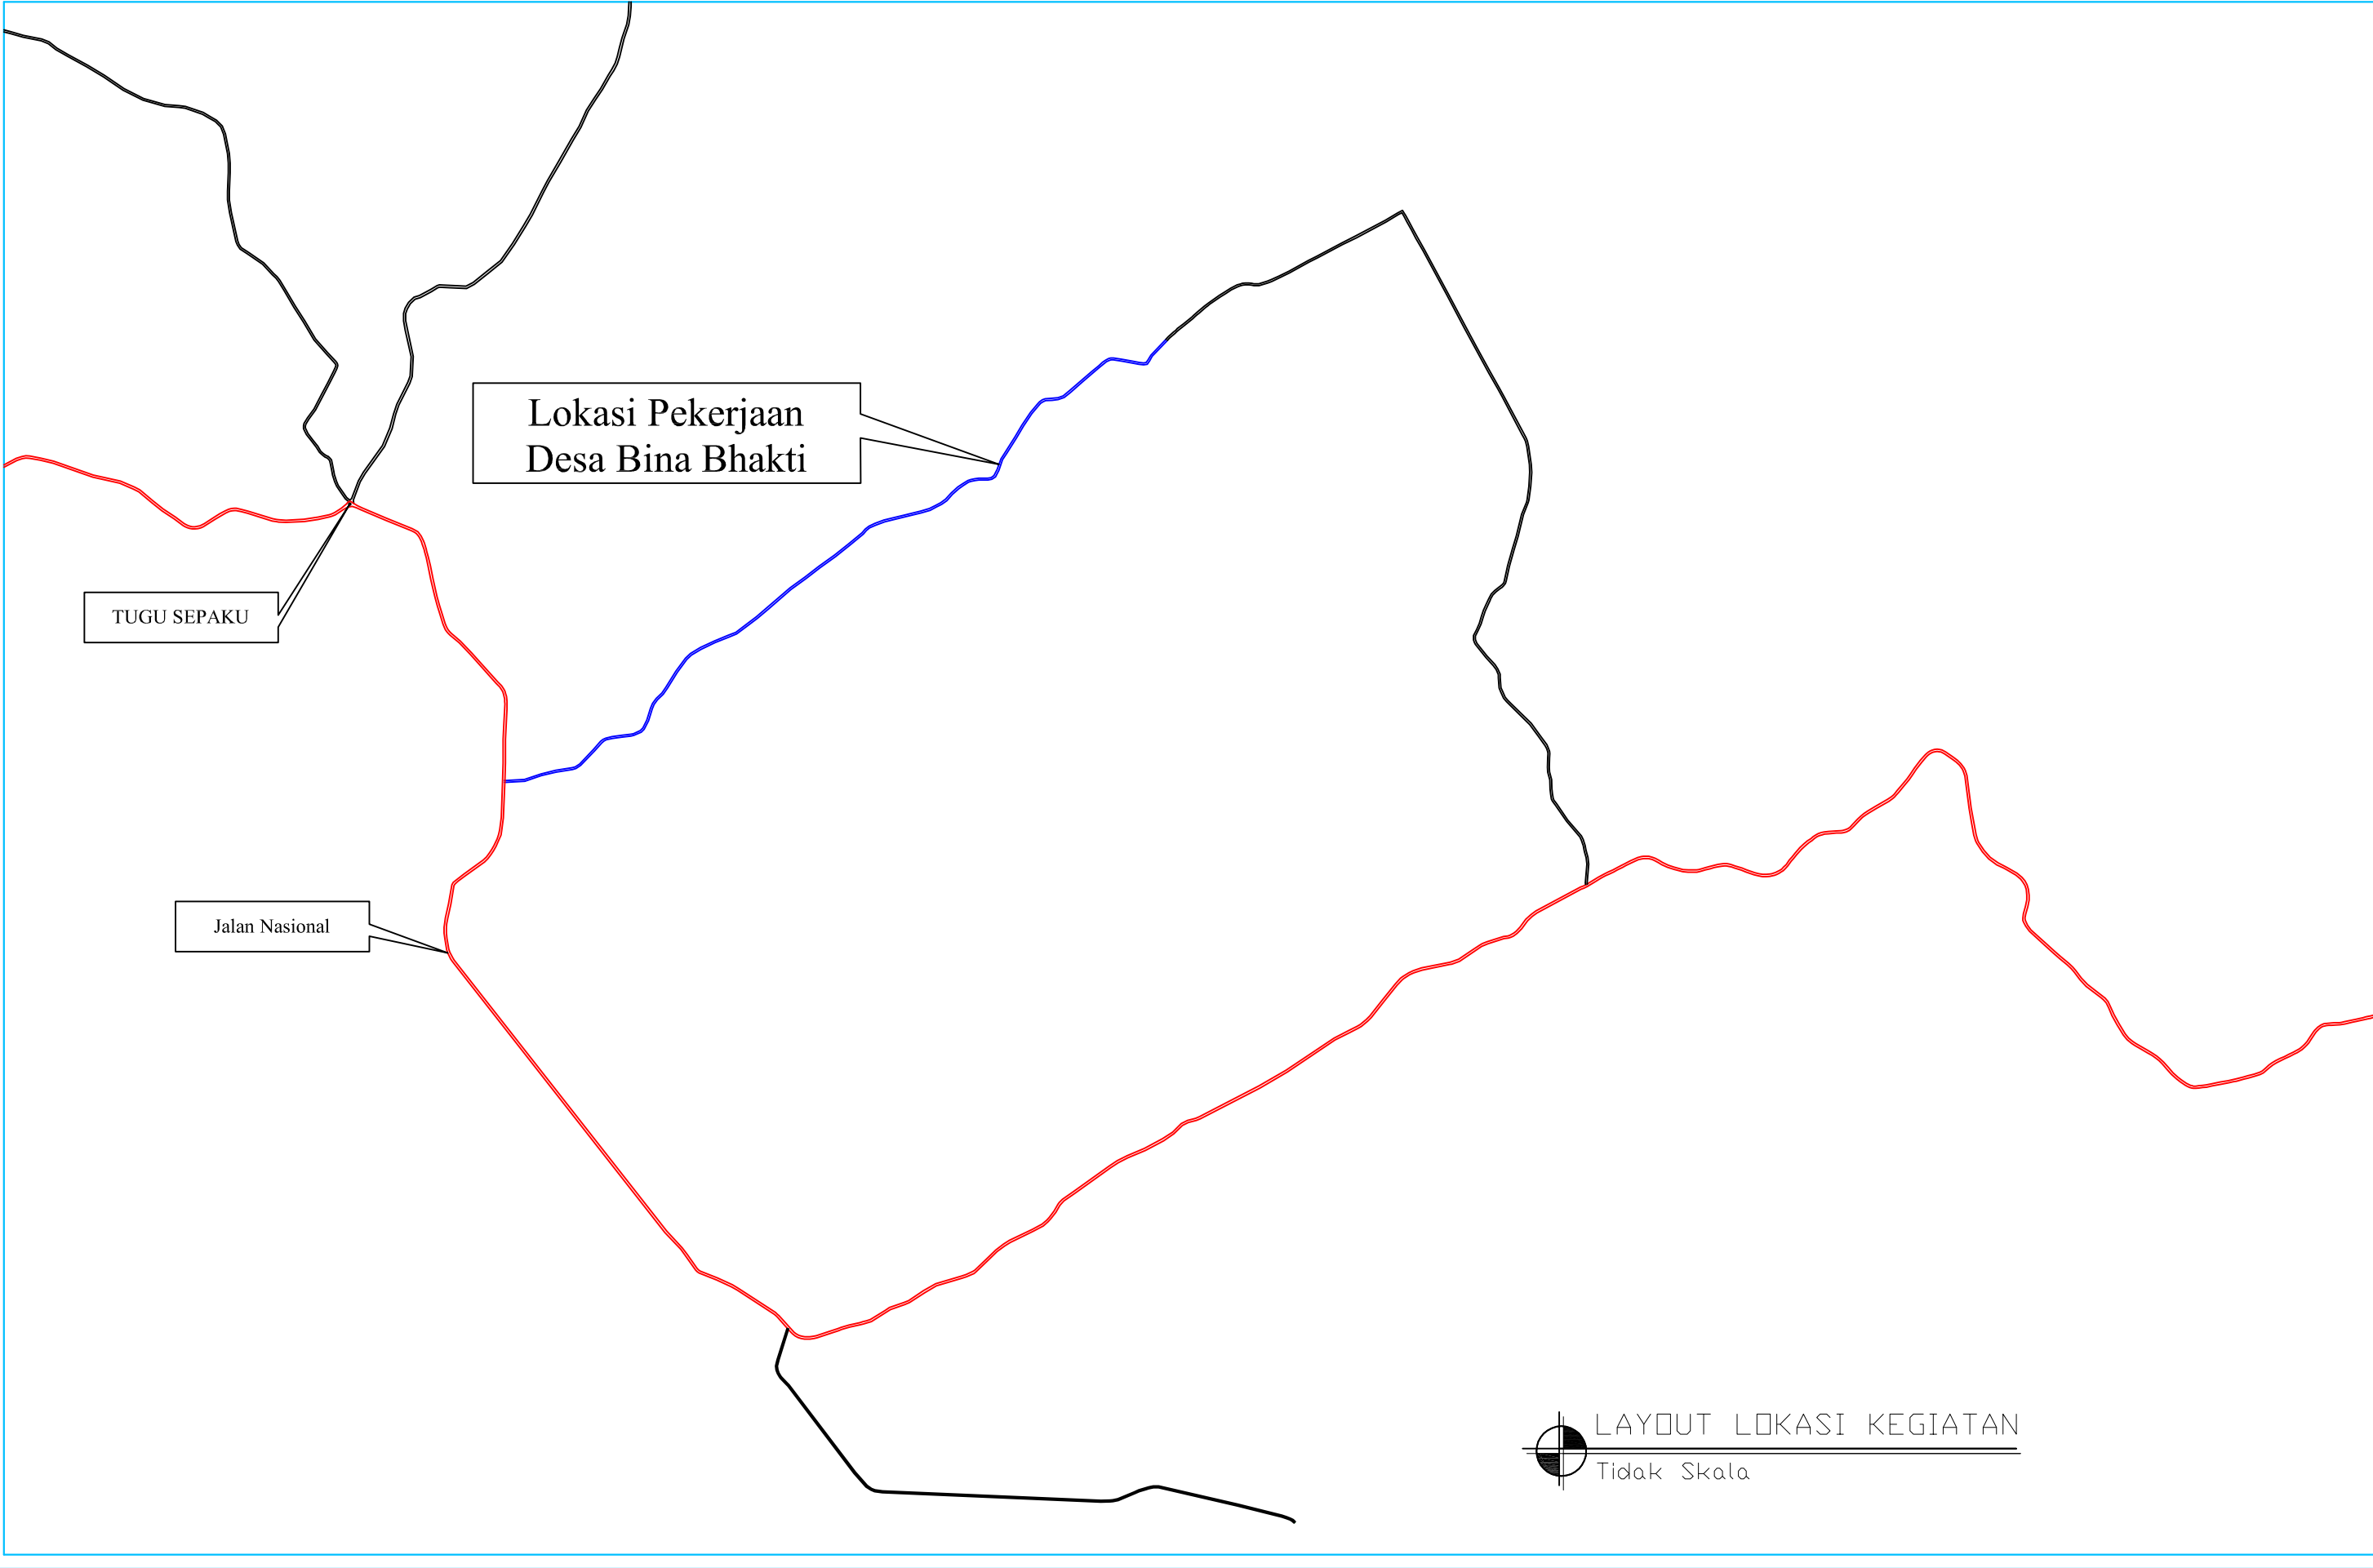
 

 





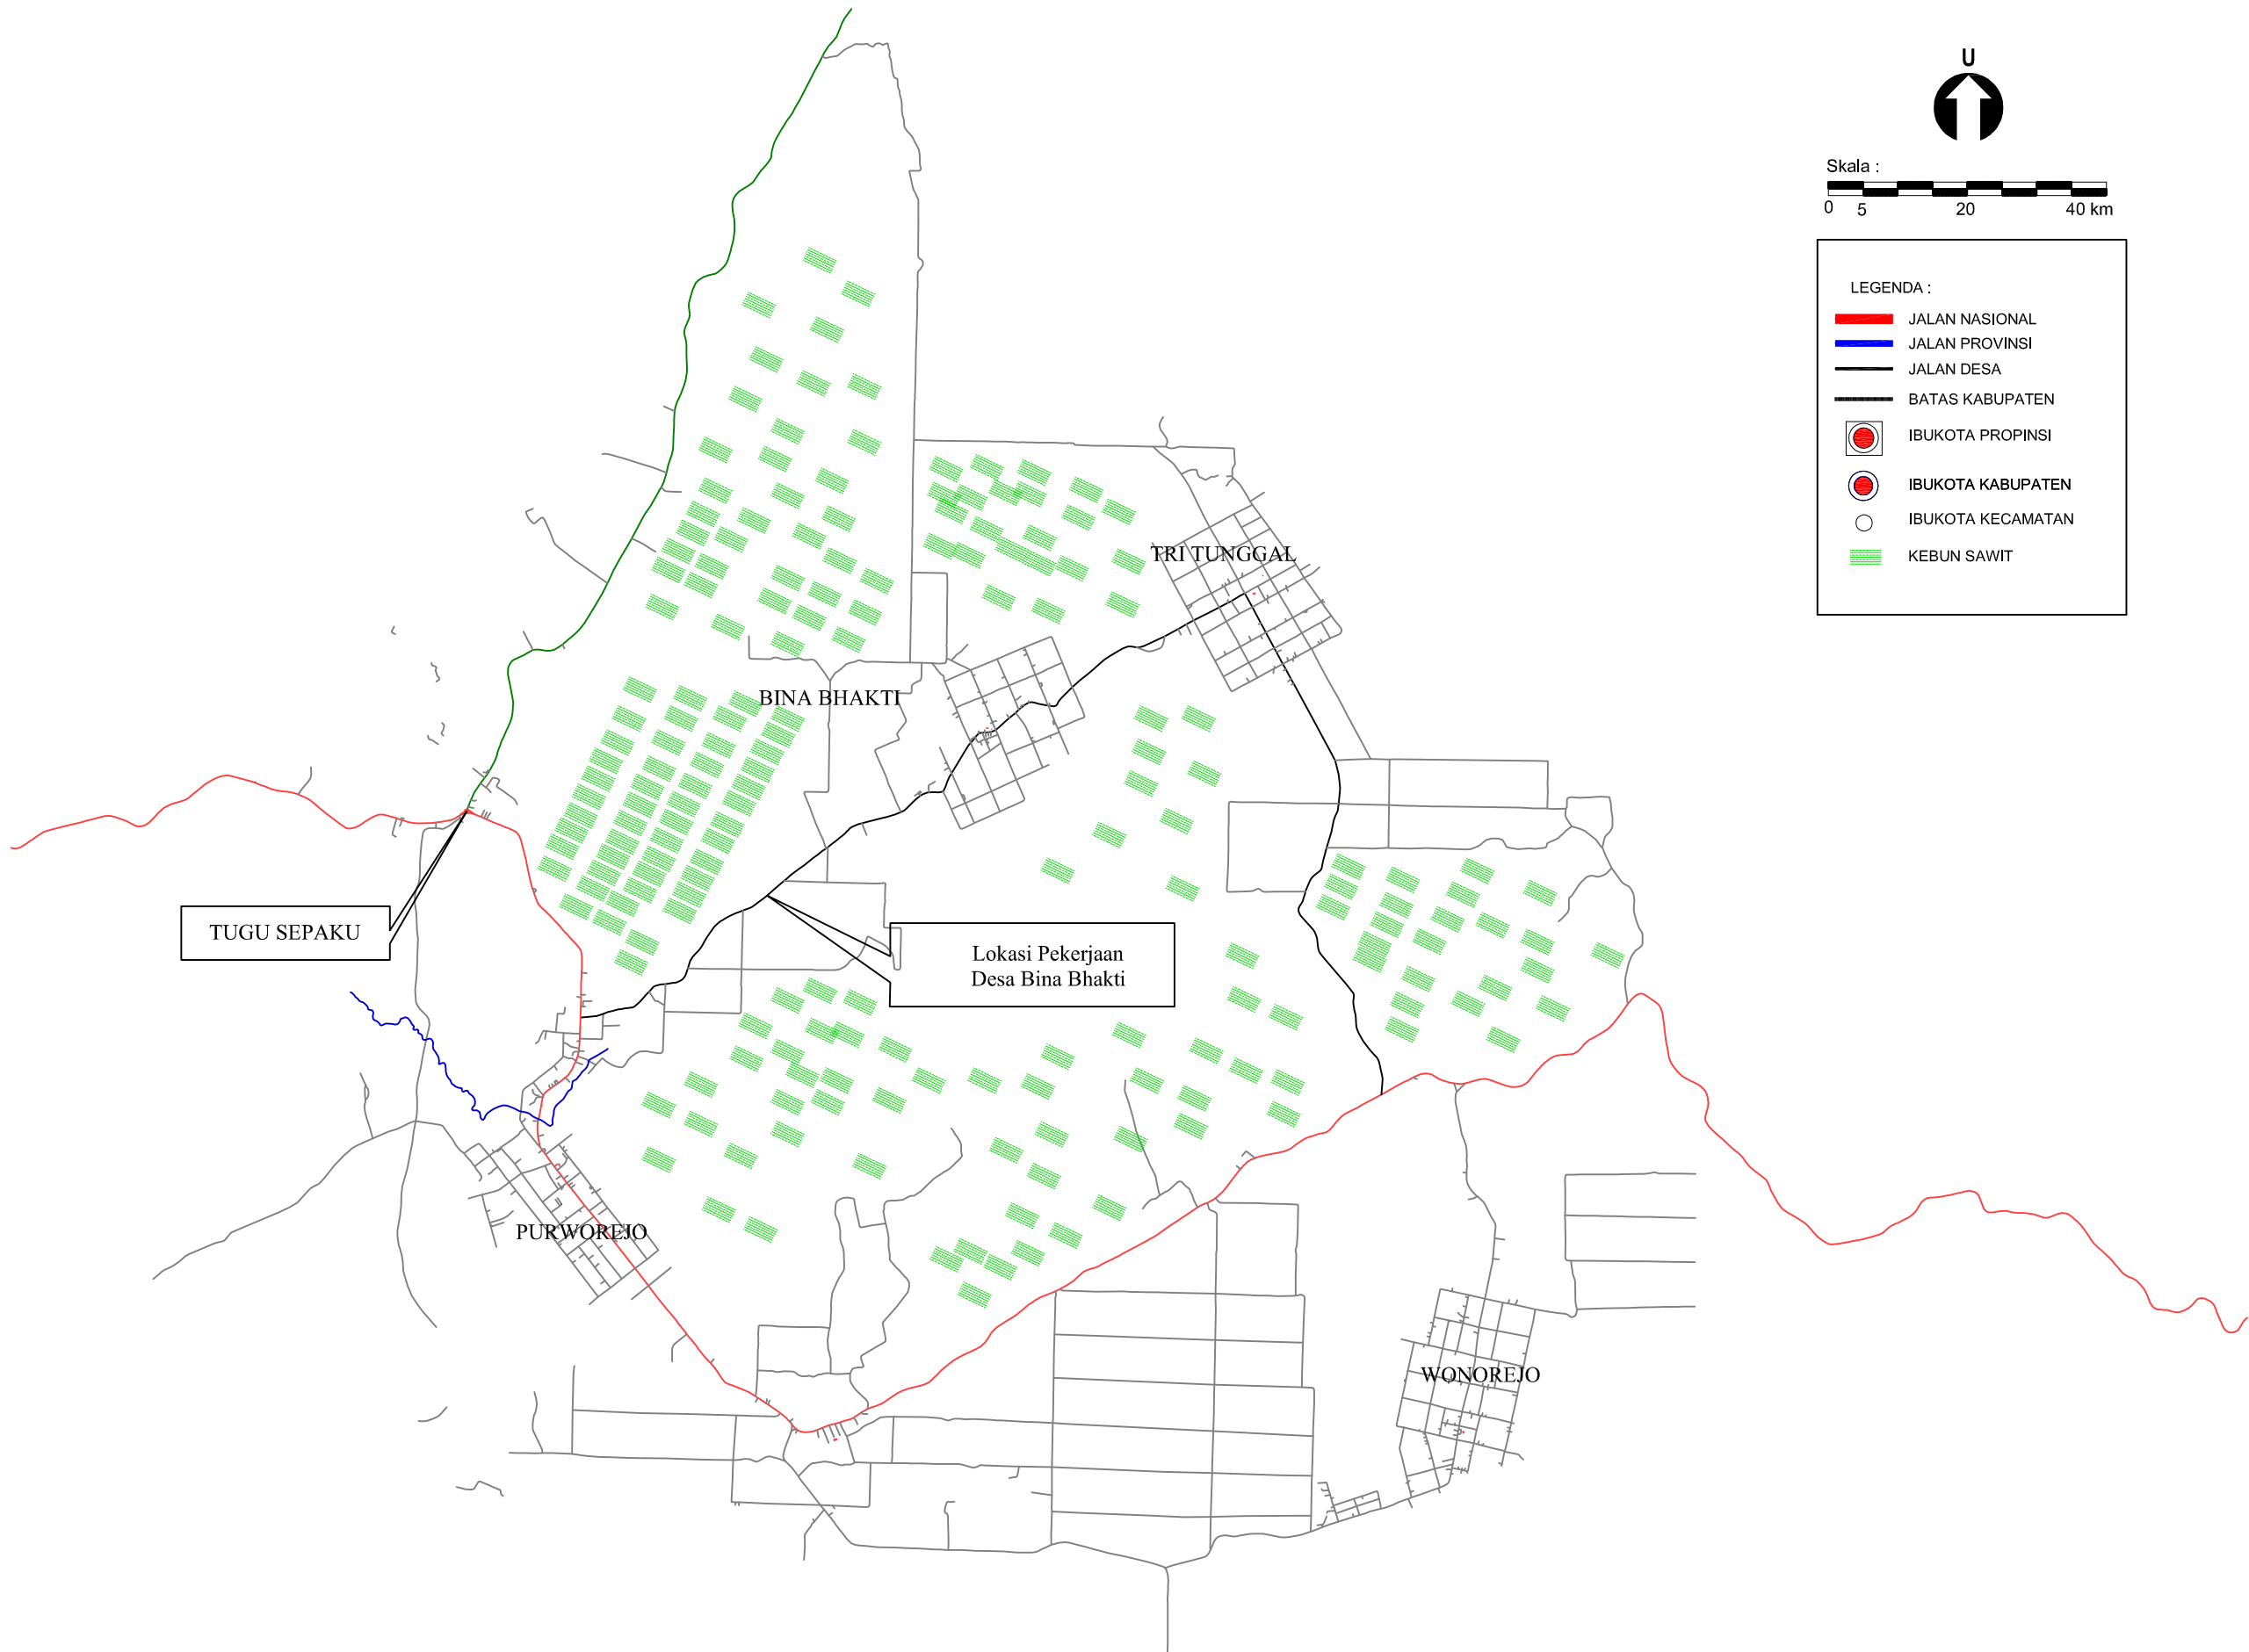
<div><p>PEMERINTAH KABUPATEN LAMANDAU DINAS PEKERJAAN UMUM DAN PENATAAN RUANG, PERUMAHAN DAN KAWASAN PERMUKIMAN DAN PERTANAHAN <small>Alamat : Jl. Baitul Huda Tenggar No. 073 Rt. 12C Rm. 3B Tenggar Baitul Kode Pos : 74662 Telp. 0532 - 2071023 / 0532 2071024 Fax. 0532 - 2071031 Email : dpu@kemendagri.go.id</small></p></div>	PAKET :	Nama Ruas	BINA BHAKTI	KONSULTAN PERENCANA			Judul Gambar : PETA JALAN	Nomor Gambar	04
	PENINGKATAN JALAN BINA BHAKTI	No. Ruas	049	Digambar Oleh	Direncanakan Oleh	Disetujui Oleh		Jumlah Gambar	
		Nama Pekerjaan	Rekonstruksi	<div><small>Konsultan Perencana CV. ATMAJAYA BANGUN CONSULTANT</small>  <small>KONSULTAN PERENCANA CV. ATMAJAYA BANGUN CONSULTANT</small></div>	<div><small>Konsultan Perencana CV. ATMAJAYA BANGUN CONSULTANT</small>  <small>KONSULTAN PERENCANA CV. ATMAJAYA BANGUN CONSULTANT TEAM LEADER</small></div>	<div><small>Konsultan Perencana CV. ATMAJAYA BANGUN CONSULTANT</small>  <small>KONSULTAN PERENCANA CV. ATMAJAYA BANGUN CONSULTANT DESIKUR</small></div>			
		Provinsi	Kalimantan Tengah						Skala
								Vertikal	1 : 100
								Horizontal	1 : 100
								Tahun	
									2024



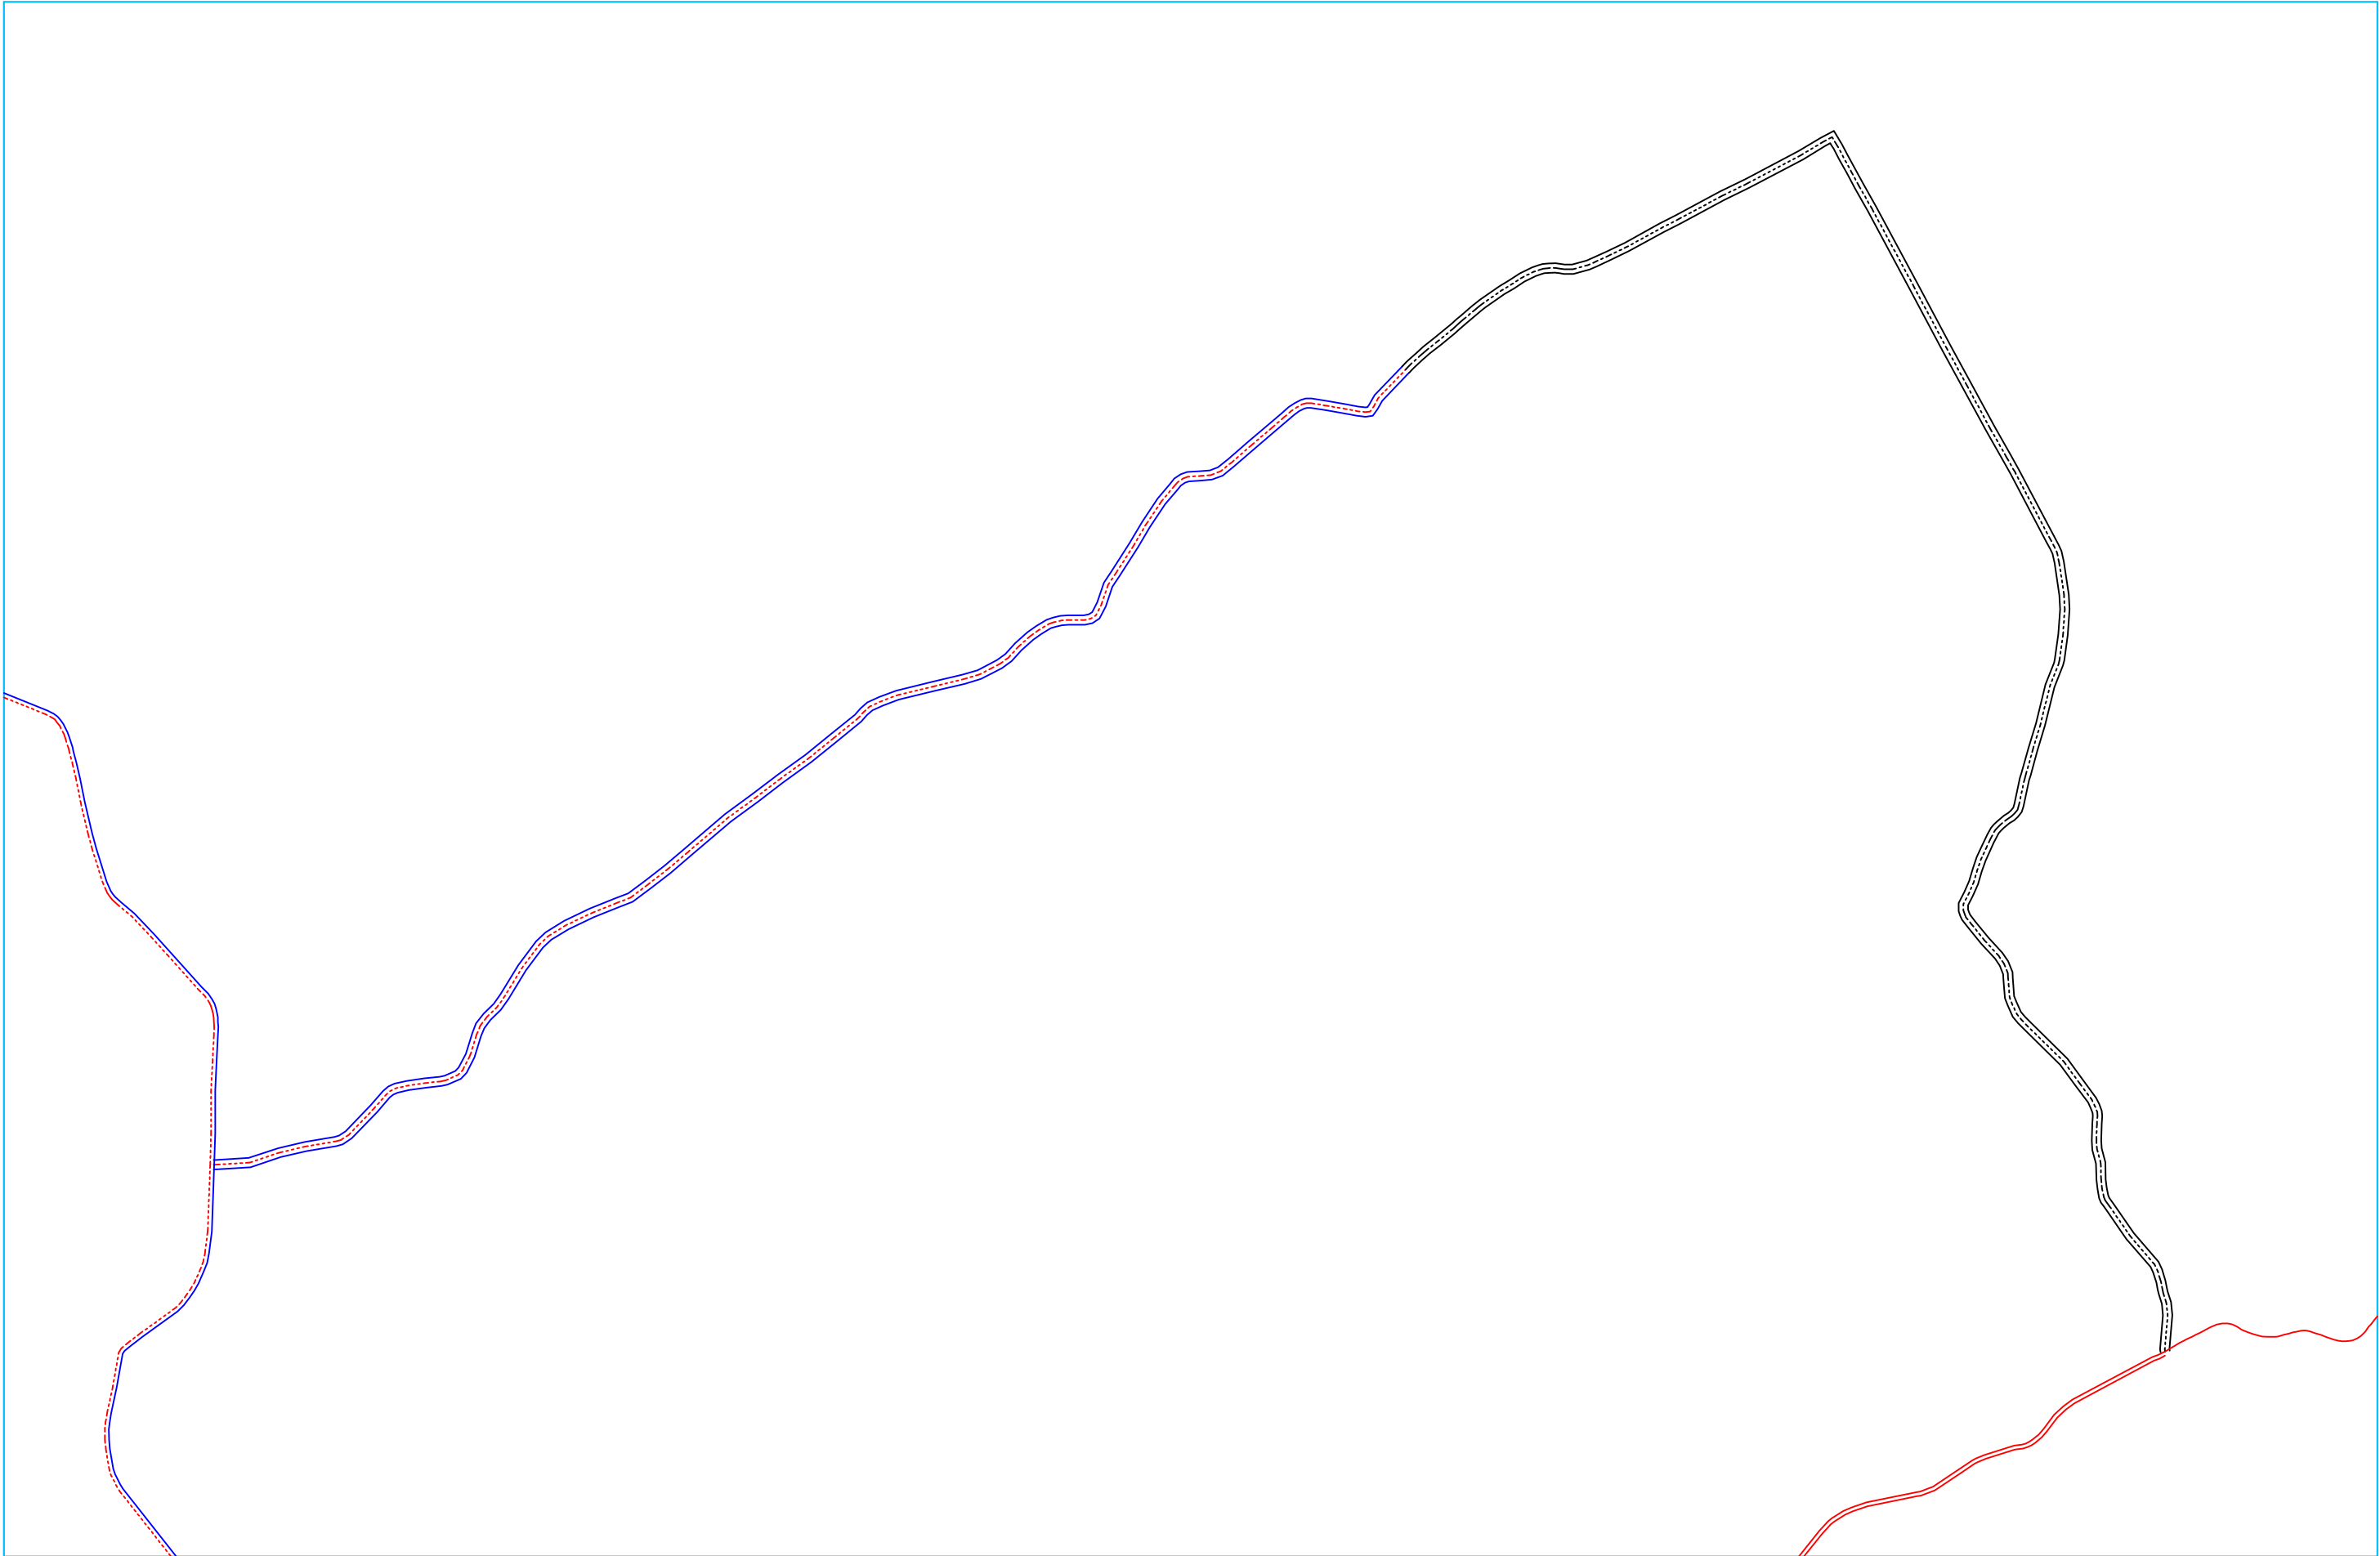



<div><p>PEMERINTAH KABUPATEN LAMANDAU DINAS PEKERJAAN UMUM DAN PENATAAN RUANG, PERUMAHAN DAN KAWASAN PERMUKIMAN DAN PERTANAHAN Alamat : J. Bakti Utama Timur No. 073 Rt. 12C Rm. 3B Karga Buli Kode Pos : 74852 Telp. 0532 - 2071023 / 0532 2071024 Fax. 0532 - 2071031 Email : dpu@kemendagri.go.id</p></div>	PAKET :	Nama Ruas	BINA BHAKTI	KONSULTAN PERENCANA			Judul Gambar : LAYOUT	Nomor Gambar	05
	PENINGKATAN JALAN BINA BHAKTI	No. Ruas	049	Digambar Oleh	Direncanakan Oleh	Disetujui Oleh		Jumlah Gambar	
		Nama Pekerjaan	Rekonstruksi	<div><small>Konsultan Perencana CV. ATMAJAYA BANGUN CONSULTANT</small>  <small>KONSULTAN BINA BHAKTI Graf Operator</small></div>	<div><small>Konsultan Perencana CV. ATMAJAYA BANGUN CONSULTANT</small>  <small>KONSULTAN BINA BHAKTI TEAM LEADER</small></div>	<div><small>Konsultan Perencana CV. ATMAJAYA BANGUN CONSULTANT</small>  <small>KONSULTAN BINA BHAKTI DIREKTUR</small></div>			
		Provinsi	Kalimantan Tengah						
								Skala	
								Vertikal	1 : 100
								Horizontal	1 : 100
								Tahun	
								2024	















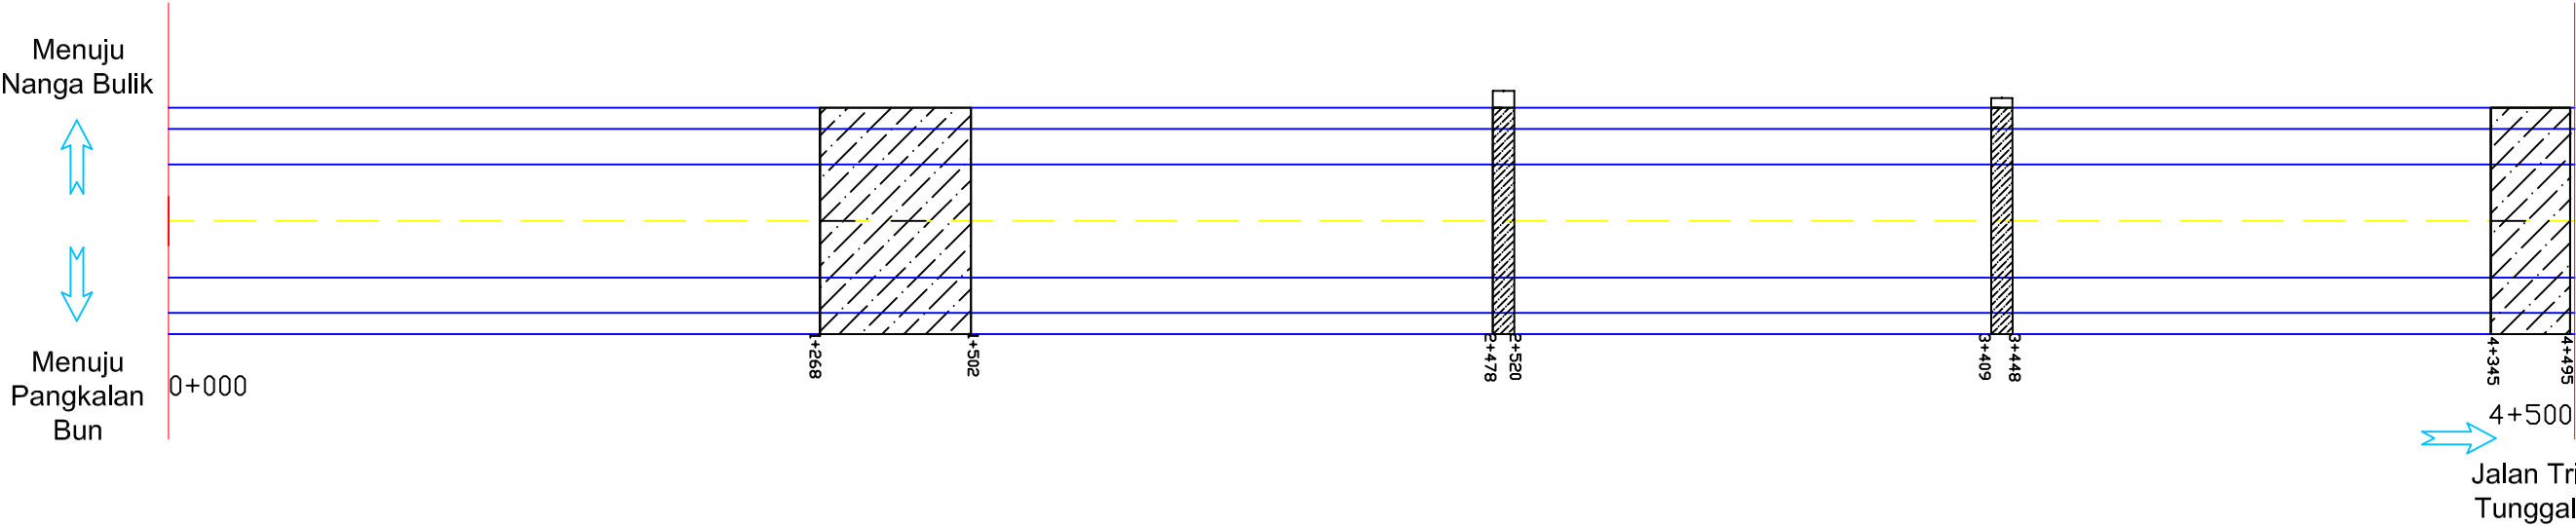





<div><p>PEMERINTAH KABUPATEN LAMANDAU DINAS PEKERJAAN UMUM DAN PENATAAN RUANG, PERUMAHAN DAN KAWASAN PERMUKIMAN DAN PERTANAHAN <small>Alamat : J. Bakti Mihar Toner No. 073 Rt. 12C Rm. 38 Tenggaru Bakti Kode Pos : 74852 Telp. 0532 - 2071023 / 0532 2071024 Fax. 0532 - 2071031 Email : dpu@lamandaukab.go.id</small></p></div>	PAKET :	Nama Ruas	BINA BHAKTI	KONSULTAN PERENCANA			Judul Gambar : PETA AREA SAWIT	Nomor Gambar	06
	PENINGKATAN JALAN BINA BHAKTI	No. Ruas	049	Digambar Oleh	Direncanakan Oleh	Disetujui Oleh		Jumlah Gambar	
		Nama Pekerjaan	Rekonstruksi	Konsultan Perencana CV. ATMAJAYA BANGUN CONSULTANT	Konsultan Perencana CV. ATMAJAYA BANGUN CONSULTANT	Konsultan Perencana CV. ATMAJAYA BANGUN CONSULTANT		Skala	
								Vertikal	1 : 100
		Provinsi	Kalimantan Tengah					Horizontal	1 : 100
								Tahun	2024

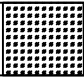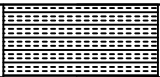

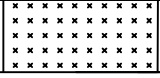



<div><p>PEMERINTAH KABUPATEN LAMANDAU DINAS PEKERJAAN UMUM DAN PENATAAN RUANG, PERUMAHAN DAN KAWASAN PERMUKIMAN DAN PERTANAHAN Alamat : J. Raut Mbat Temu No. 073 Rt. 12C Rr. Jd Nanga Buli Kpda Pua : 74887 Telp. 0532 - 2071023 / 0532 2071024 Fax. 0532 - 2071031 Email : dpu@kemendagri.go.id</p></div>	PAKET :	Nama Ruas	BINA BHAKTI	KONSULTAN PERENCANA			Judul Gambar : SKETSA PENANGANAN	Nomor Gambar	07
	PENINGKATAN JALAN BINA BHAKTI	No. Ruas	049	Digambar Oleh	Direncanakan Oleh	Disetujui Oleh		Jumlah Gambar	
		Nama Pekerjaan	Rekonstruksi	<div><small>Konsultan Perencana CV. ATMAJAYA BANGUN CONSULTANT</small>  <small>KONSULTAN PERENCANA Graf Operator</small></div>	<div><small>Konsultan Perencana CV. ATMAJAYA BANGUN CONSULTANT</small>  <small>KONSULTAN PERENCANA TEAM LEADER</small></div>	<div><small>Konsultan Perencana CV. ATMAJAYA BANGUN CONSULTANT</small>  <small>KONSULTAN PERENCANA Desain</small></div>		Skala	
		Provinsi	Kalimantan Tengah					Vertikal	1 : 100
								Tahun	2024


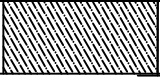
SKETSA PENANGANAN (STRIP MAP)

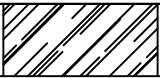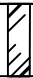

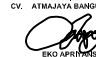


 



5.1.(2)	Lapis Fondasi Agregat Kelas B			
5.1.(3a)	Lapis Fondasi Agregat Kelas S			
5.1.(1)	Lapis Fondasi Agregat Kelas A			
3.2.(2a)	Timbunan Pilihan dari sumber galian			
6.1 (1)	Lapis Resap Pengikat - Aspal Cair/Emulsi			
6.3.(4b)	Lataston Lapis Pondasi (HRS-Base)			
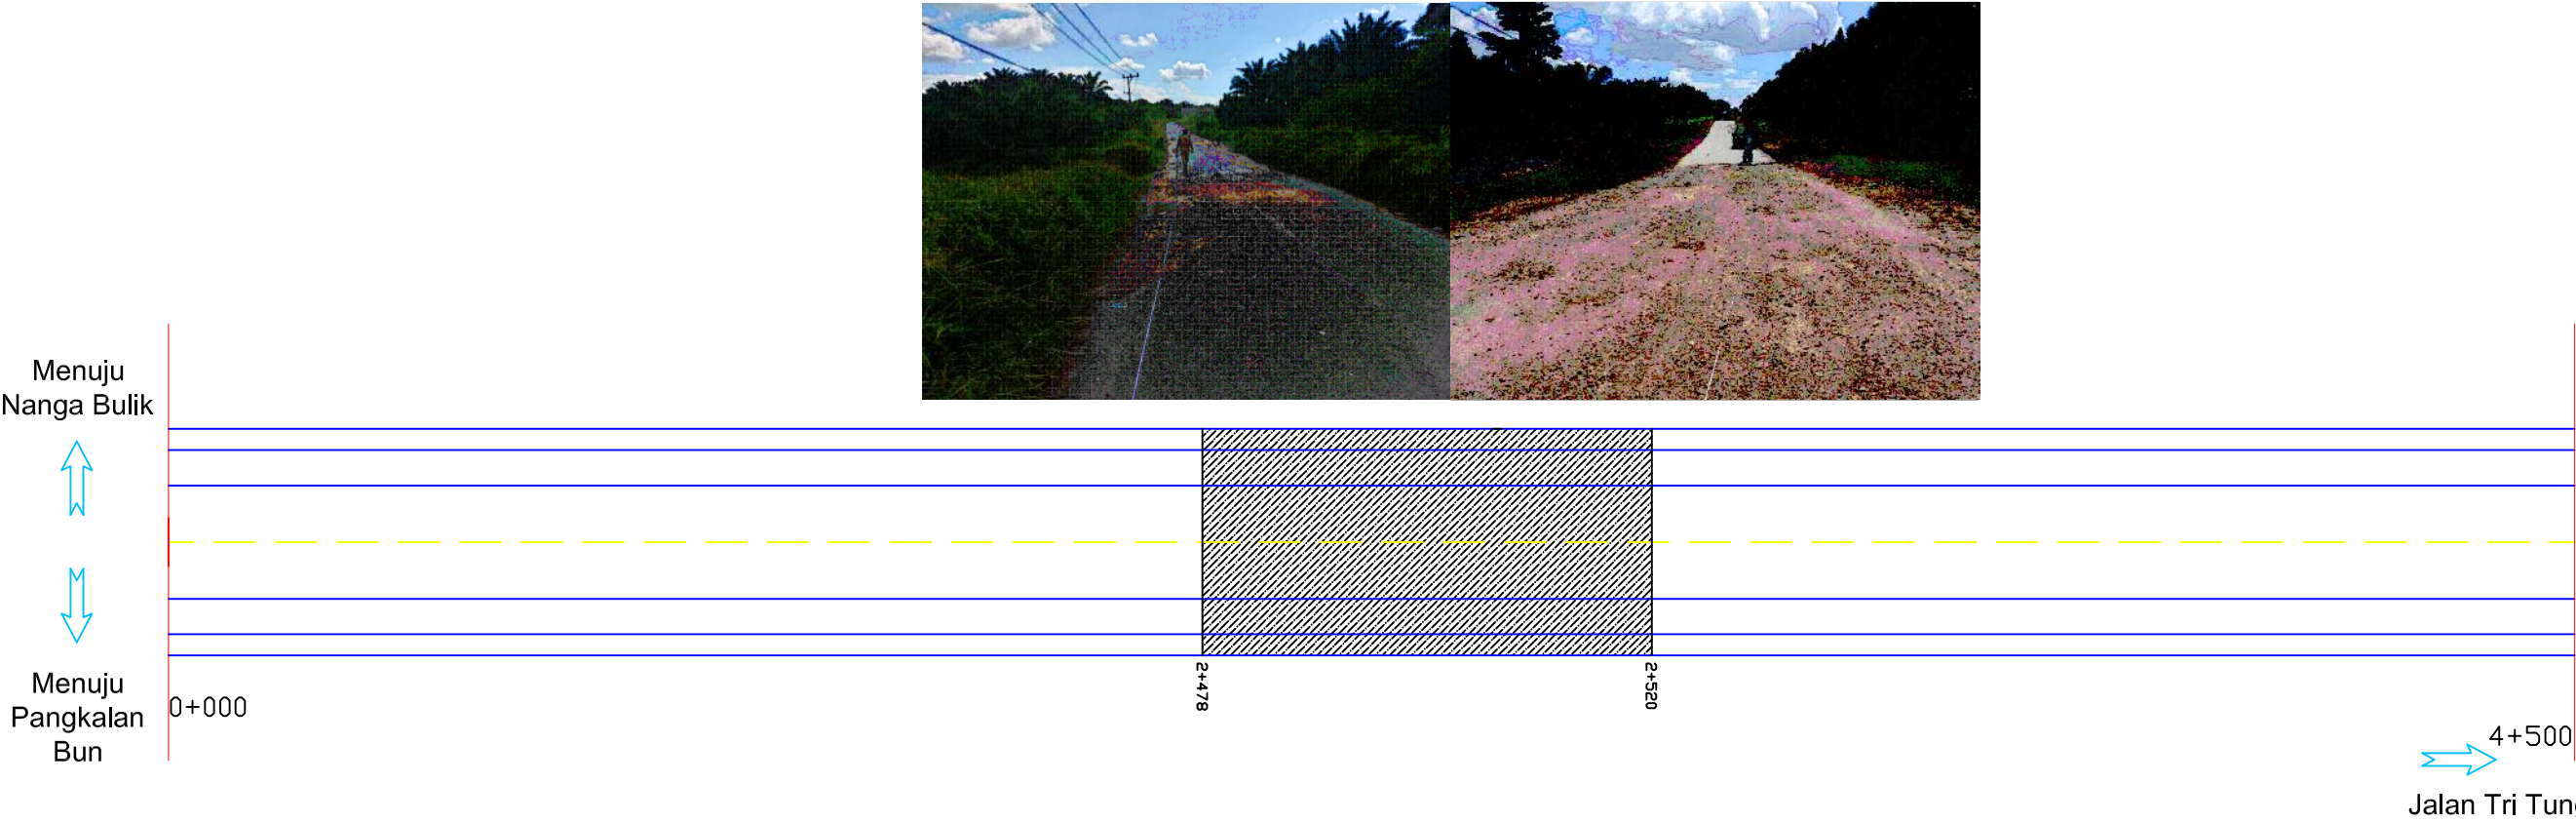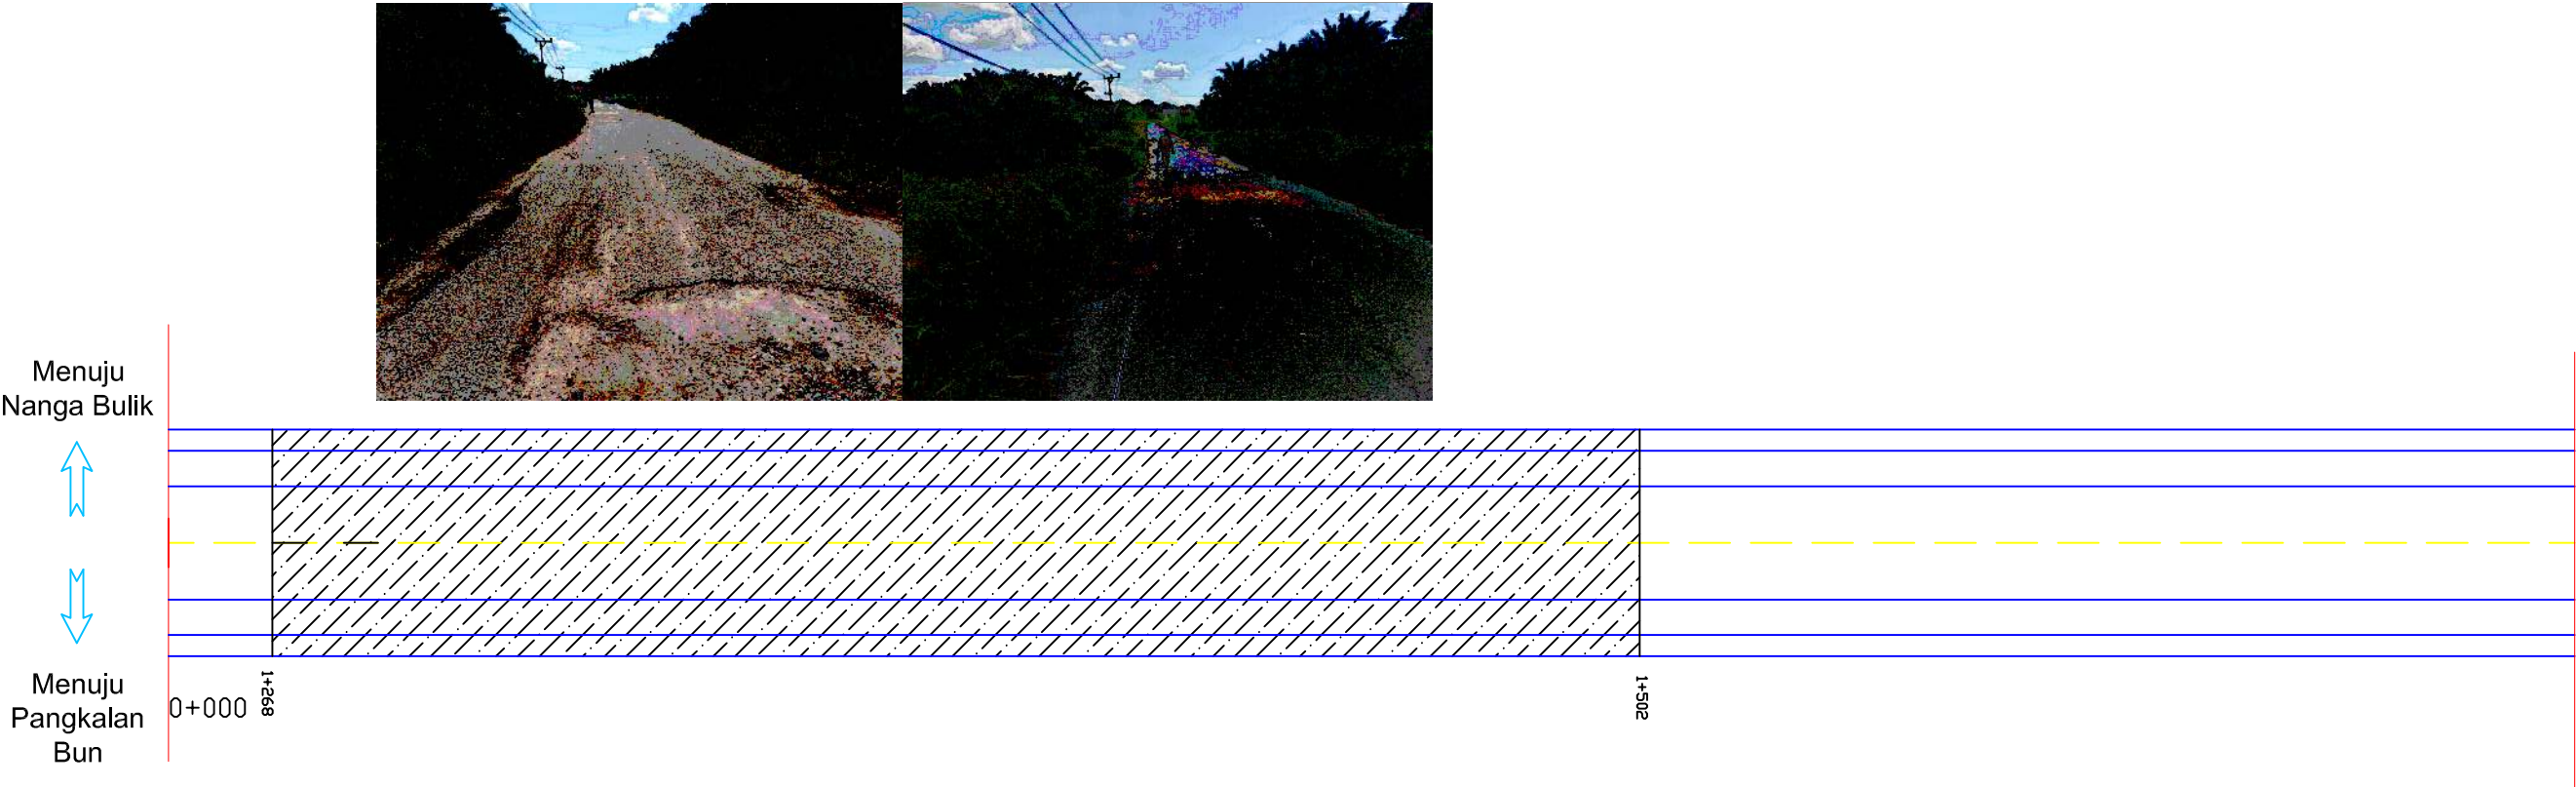
<div><p>PEMERINTAH KABUPATEN LAMANDAU DINAS PEKERJAAN UMUM DAN PENATAAN RUANG, PERUMAHAN DAN KAWASAN PERMUKIMAN DAN PERTANAHAN Alamat : J. Bakti Mihar Toner No. 073 No. 125 Rm. 3rd Nanga Bulik Kopo Pos : 74887 Telp. 0532 - 2071023 / 0532 2071024 Fax. 0532 - 2071031 Email : dpu@kemendagri.go.id</p></div>	PAKET :	Nama Ruas	BINA BHAKTI	KONSULTAN PERENCANA			Judul Gambar : SKETSA KONDISI	Nomor Gambar	08	
	PENINGKATAN JALAN BINA BHAKTI	No. Ruas	049	Digambar Oleh	Direncanakan Oleh	Disetujui Oleh		Jumlah Gambar		
		Nama Pekerjaan	Rekonstruksi	CV. ATMAJAYA BANGUN CONSULTANT	CV. ATMAJAYA BANGUN CONSULTANT	CV. ATMAJAYA BANGUN CONSULTANT		Skala		
		Provinsi	Kalimantan Tengah	 KONSULTAN PERENCANA CV. ATMAJAYA BANGUN CONSULTANT	 KONSULTAN PERENCANA CV. ATMAJAYA BANGUN CONSULTANT	 KONSULTAN PERENCANA CV. ATMAJAYA BANGUN CONSULTANT		Vertikal	1 : 100	
										Horizontal
								Tahun		2024

SKETSA KONDISI (STRIP MAP)




<div><p>PEMERINTAH KABUPATEN LAMANDAU DINAS PEKERJAAN UMUM DAN PENATAAN RUANG, PERUMAHAN DAN KAWASAN PERMUKIMAN DAN PERTANAHAN <small>Alamat : Jl. Bakti Putih Timur No. 073 Rt. 12C Rm. 38 Nanga Bulik Kopo Pos : 74887 Telp. 0532 - 2071023 / 0532 2071024 Fax. 0532 - 2071031 Email : dpu@kemendagri.go.id</small></p></div>	PAKET :	Nama Ruas	BINA BHAKTI	KONSULTAN PERENCANA			Judul Gambar : SKETSA KONDISI	Nomor Gambar	09
	PENINGKATAN JALAN BINA BHAKTI	No. Ruas	049	Digambar Oleh	Direncanakan Oleh	Disetujui Oleh		Jumlah Gambar	
		Nama Pekerjaan	Rekonstruksi	<div><div>Konsultan Perencana CV. ATMAJAYA BANGUN CONSULTANT</div><div></div></div>	<div><div>Konsultan Perencana CV. ATMAJAYA BANGUN CONSULTANT</div><div></div></div>	<div><div>Konsultan Perencana CV. ATMAJAYA BANGUN CONSULTANT</div><div></div></div>		Skala	
		Provinsi	Kalimantan Tengah	<div><div>KONSULTAN KAWALAT Graf Operator</div><div></div></div>	<div><div>KONSULTAN KAWALAT TEAM LEADER</div><div></div></div>	<div><div>KONSULTAN KAWALAT DESIGNER</div><div></div></div>		Vertikal	1 : 100
								Tahun	2024

SKETSA KONDISI (STRIP MAP)

Menuju
Nanga Bulik




Menuju
Pangkalan
Bun

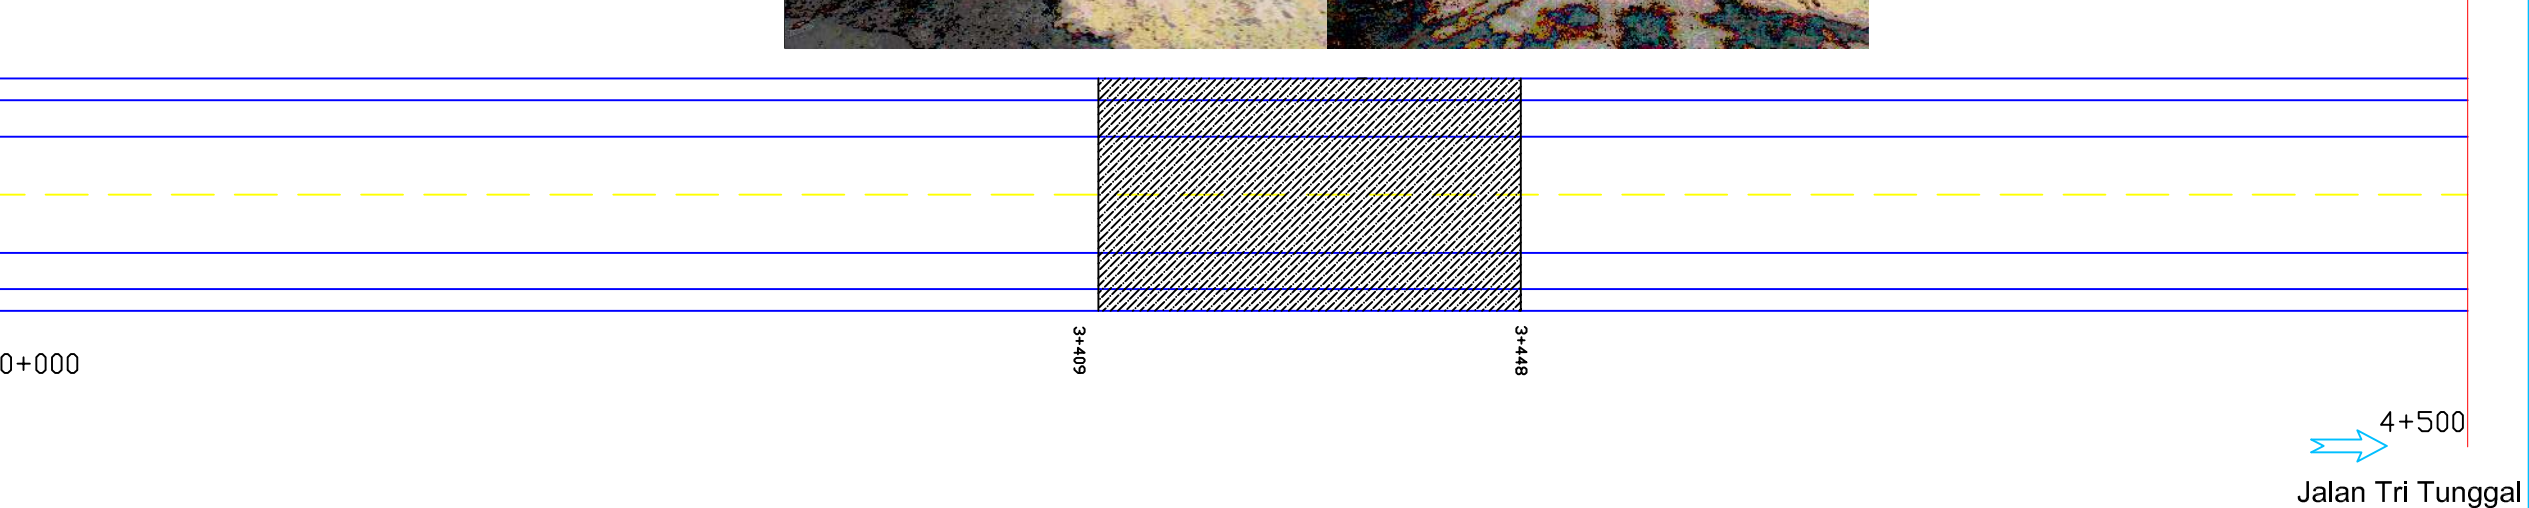





Menuju
Nanga Bulik

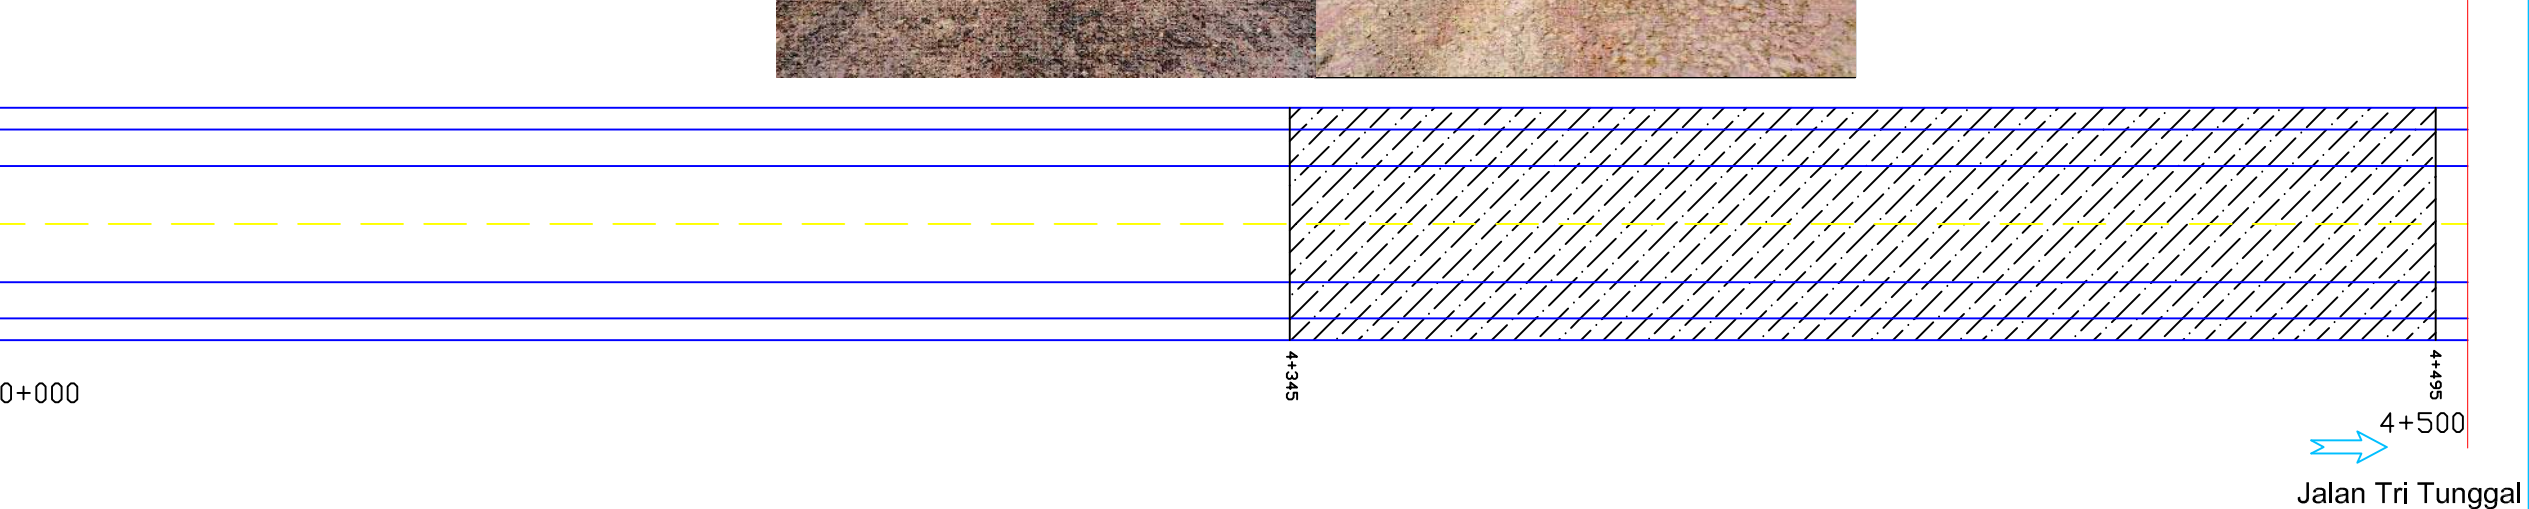






Menuju
Pangkalan
Bun





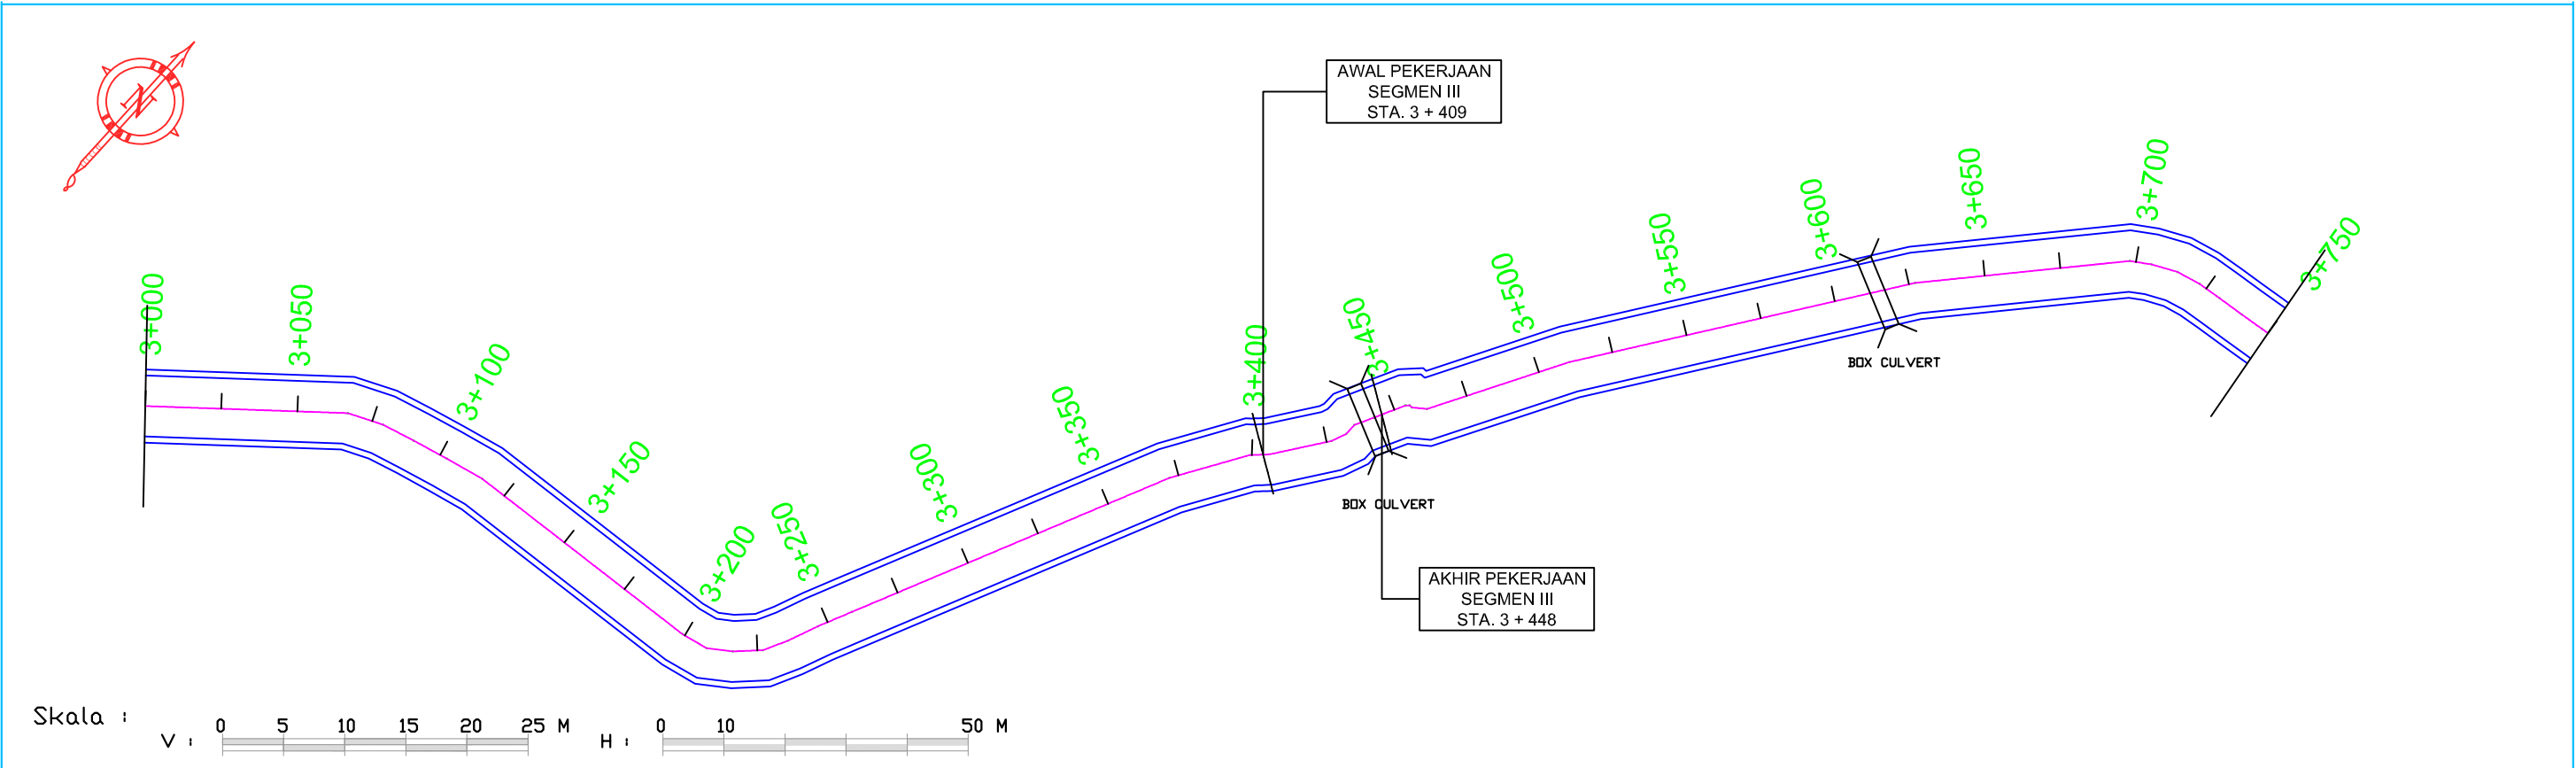



[illegible]

<div><p>PEMERINTAH KABUPATEN LAMANDAU DINAS PEKERJAAN UMUM DAN PENATAAN RUANG, PERUMAHAN DAN KAWASAN PERMUKIMAN DAN PERTANAHAN Alamat : Jl. Bukit Mulu Timur No. 073 Rt. 12C Rw. 20 Nanga Buli Kode Pos : 74652 Telp : 0852 - 2071023 / 0852 2071024 Fax : 0852 - 2071031 Email : dpu@kemendukab.go.id</p></div>	PAKET :	Nama Ruas	BINA BHAKTI	KONSULTAN PERENCANA			Judul Gambar : POTONGAN MEMANJANG	Nomor Gambar	14			
	PENINGKATAN JALAN BINA BHAKTI	No. Ruas		Digambar Oleh	Direncanakan Oleh	Disetujui Oleh		Jumlah Gambar	37			
		Nama Pekerjaan	Rekonstruksi	Konsultan Perencana CV. ATMAJAYA BANGUN CONSULTANT  BOEL KURNIAWAN ST. Civil Engineer	Konsultan Perencana CV. ATMAJAYA BANGUN CONSULTANT  BOEL KURNIAWAN ST. Civil Engineer	Konsultan Perencana CV. ATMAJAYA BANGUN CONSULTANT  BOEL KURNIAWAN ST. Civil Engineer		Skala				
		Provinsi	Kalimantan Tengah					Vertikal	1 : 100			
										Horizontal	1 : 100	
										Tahun	2024	

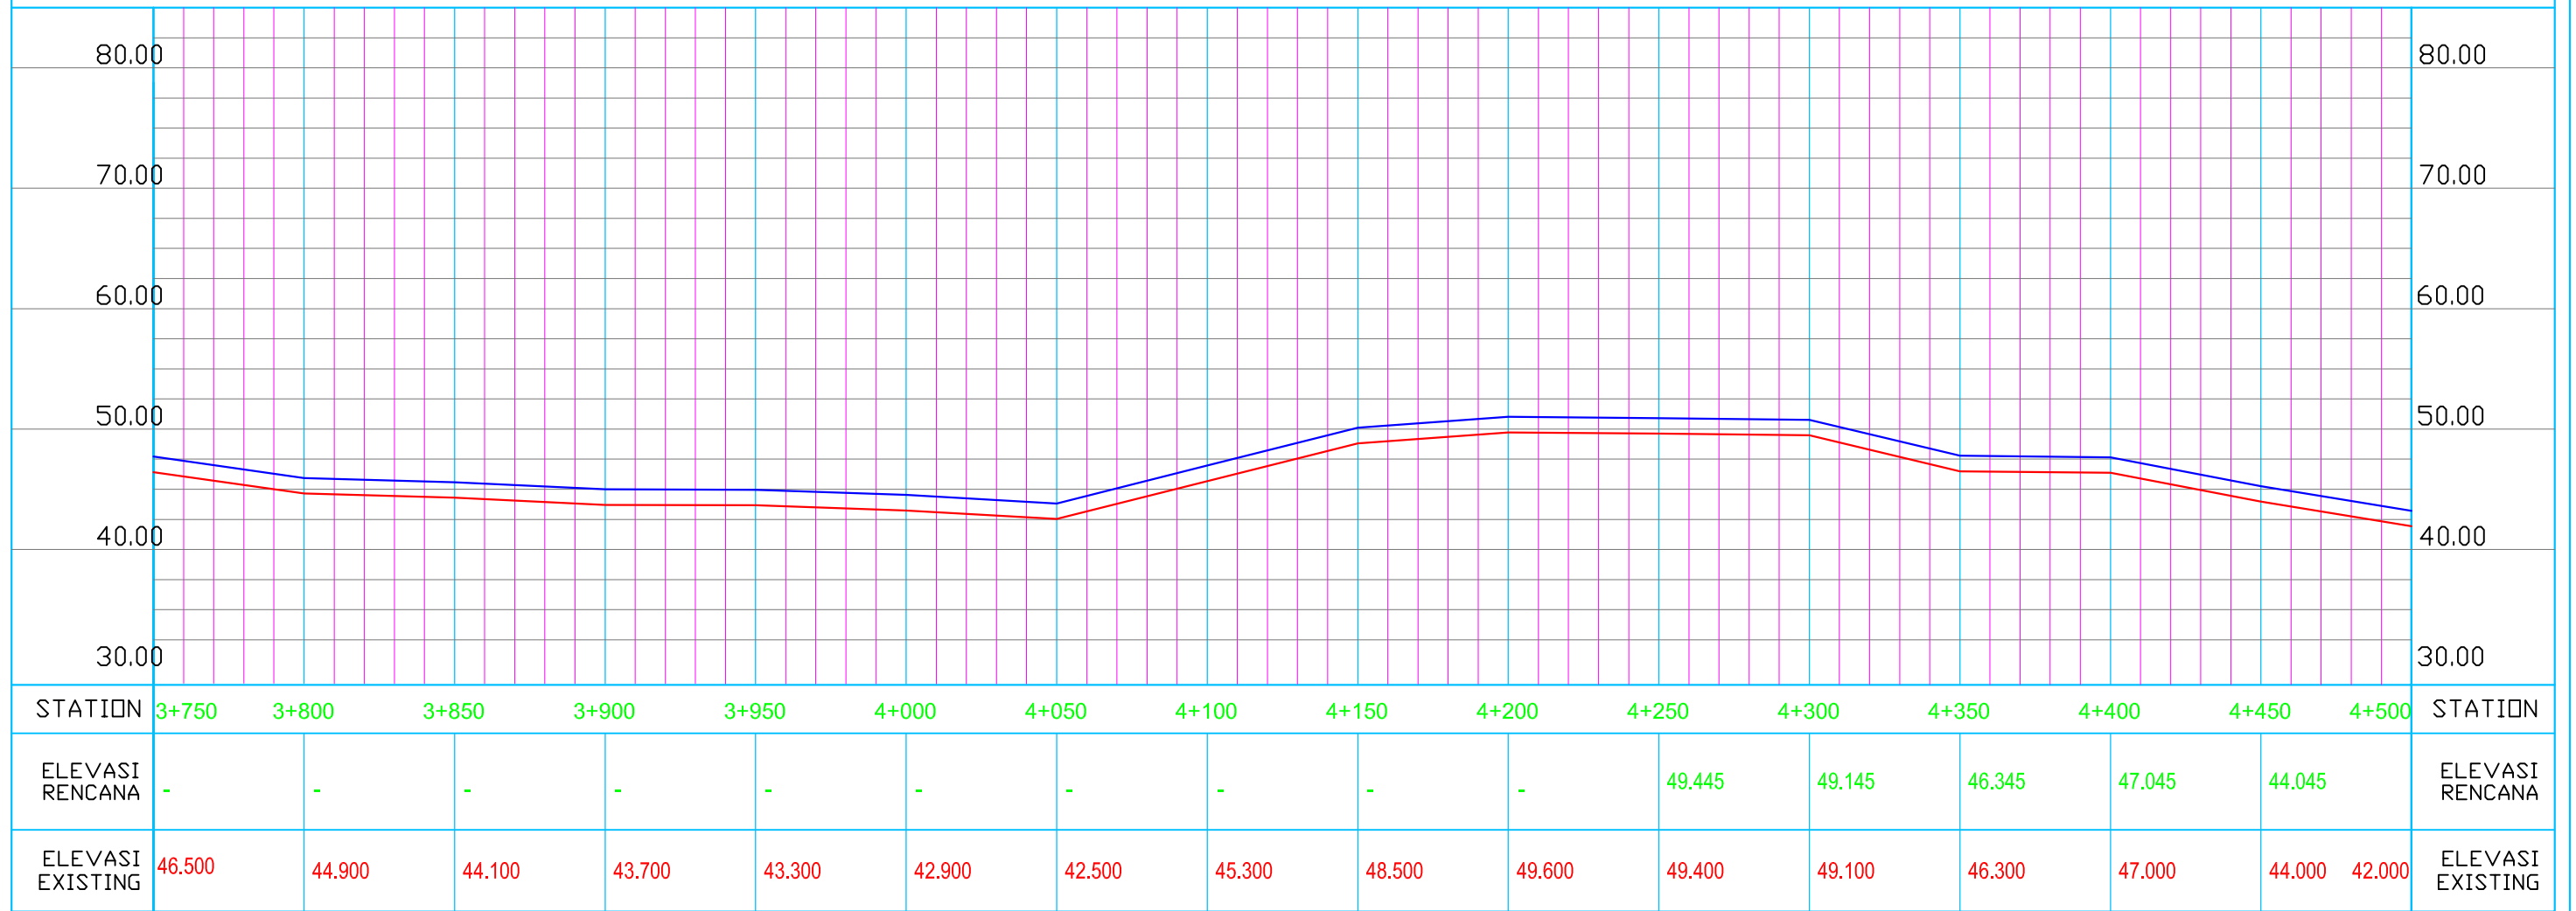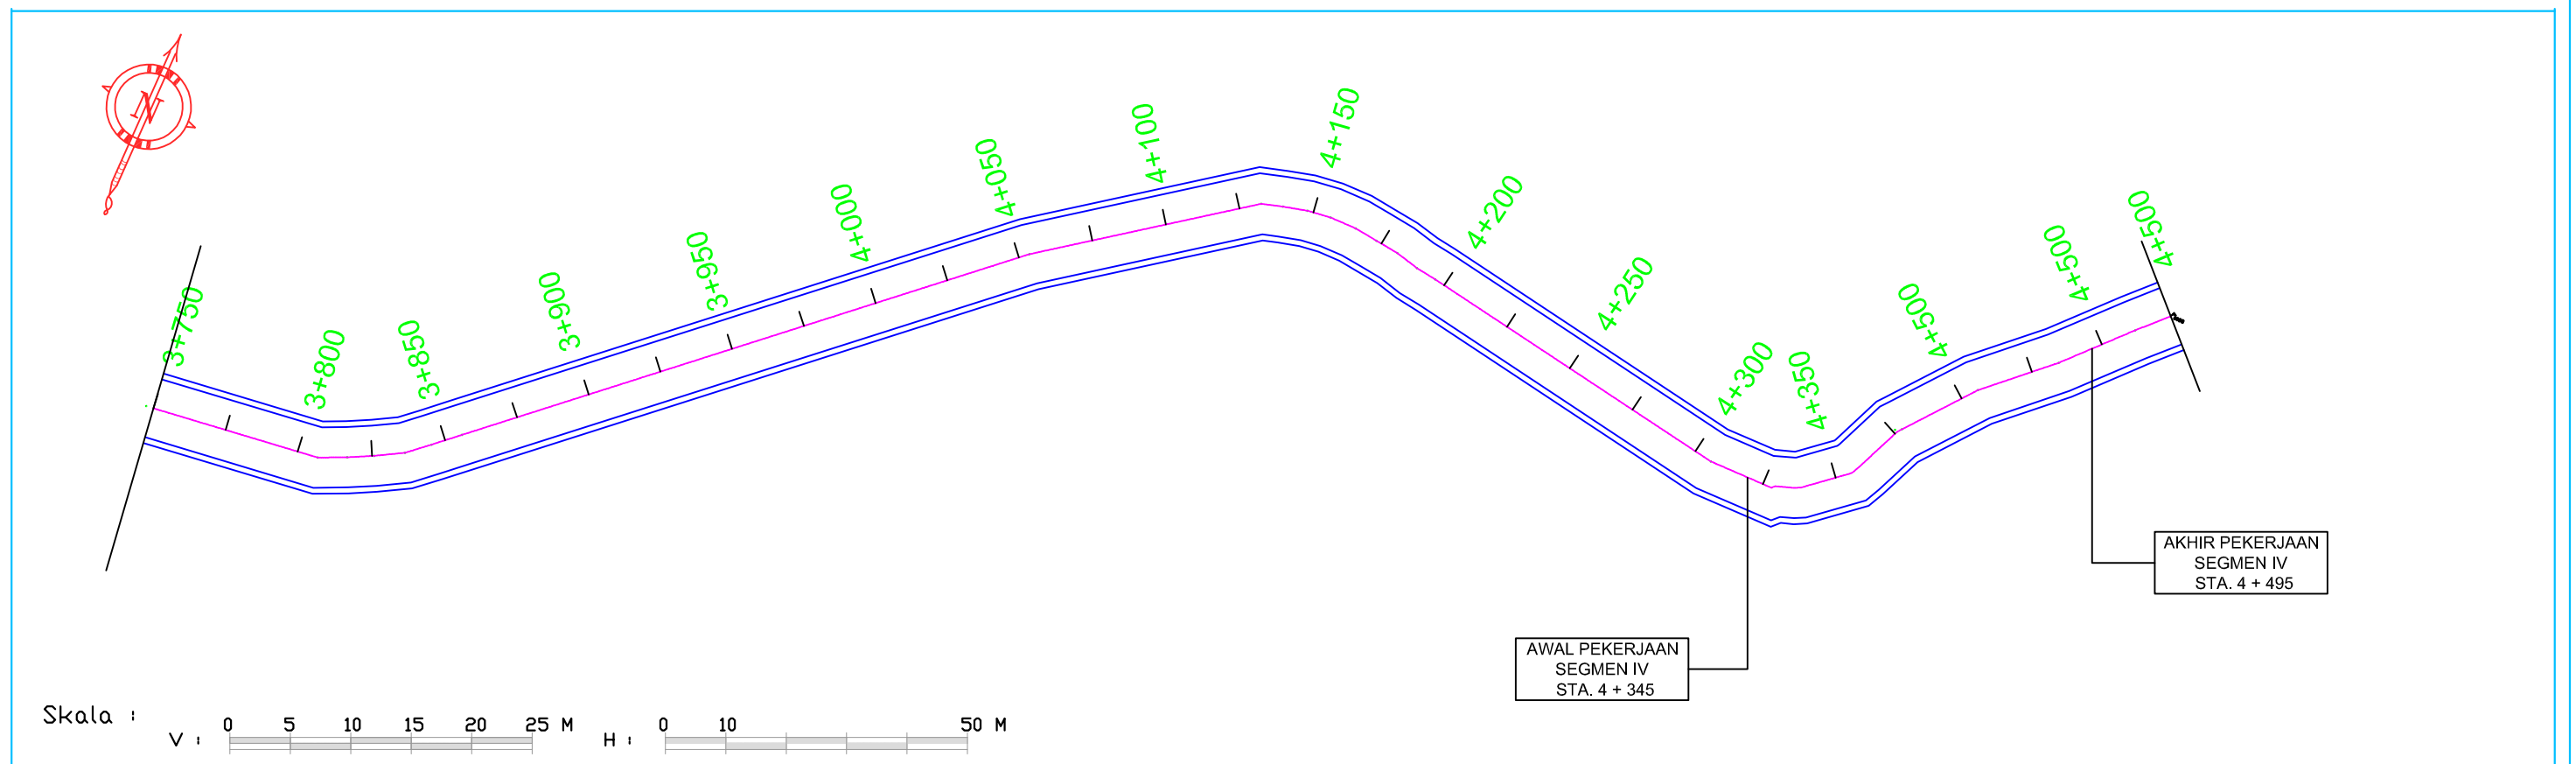


<div><p>PEMERINTAH KABUPATEN LAMAU DINAS PEKERJAAN UMUM DAN PEMANTAUAN RUANG, PERUMAHAN DAN KAWASAN PERUMAHAN DAN PERTANAHAN</p><p><i>Alamat : Buloh Hilir Temu No. 973 Rt. 12C Rm. XI Nanga Ruk Kode Pos : 74662 Telp. (083) - 2071021 / 0832 207104 Rm. 0828 - 2071031 Email : dpu@kemaduland@gmail.com</i></p></div>	PAKET :	Nama Ruas	BINA BHAKTI	KONSULTAN PERENCANA			Judul Gambar : POTONGAN MEMANJANG	Nomor Gambar	15
	PENINGKATAN JALAN BINA BHAKTI	No. Ruas		Digambar Oleh	Direncanakan Oleh	Disetujui Oleh		Jumlah Gambar	37
		Nama Pekerjaan	Rekonstruksi	CV. ATMALAYATI BANGSUD CONSULTANT 	CV. ATMALAYATI BANGSUD CONSULTANT 	CV. ATMALAYATI BANGSUD CONSULTANT 		Skala Vertikal 1 : 100 Horizontal 1 : 100 Tahun 2024	
		Provinsi	Kalimantan Tengah	BONG BONG BONG ST BONG BONG BONG ST BONG BONG BONG ST	BONG BONG BONG ST BONG BONG BONG ST BONG BONG BONG ST	BONG BONG BONG ST BONG BONG BONG ST BONG BONG BONG ST			




<div><p>PEMERINTAH KABUPATEN LAMANDAU DINAS PEKERJAAN UMUM DAN PENATAAN RUANG, PERUMAHAN DAN KAWASAN PERMUKIMAN DAN PERTANAHAN Alamat : J. Babel Mbat Toner No. 073 Rt. XII Tengg Buli Kode Pos : 74852 Telp. 0532 - 2071023 / 0532 2071024 Fax. 0532 - 2071031 Email : dpu@kemendagri.go.id</p></div>	PAKET :	Nama Ruas	BINA BHAKTI	KONSULTAN PERENCANA			Judul Gambar : TYPICAL MELINTANG SEGMENT I	Nomor Gambar	16
	PENINGKATAN JALAN BINA BHAKTI	No. Ruas	049	Digambar Oleh	Direncanakan Oleh	Disetujui Oleh		Jumlah Gambar	
		Nama Pekerjaan	Rekonstruksi	Konsultan Perencana CV. ATMAJAYA BANGUN CONSULTANT  KALIMANTAN BARAT ST Chief Operator	Konsultan Perencana CV. ATMAJAYA BANGUN CONSULTANT  KALIMANTAN BARAT ST TEAM LEADER	Konsultan Perencana CV. ATMAJAYA BANGUN CONSULTANT  KALIMANTAN BARAT ST Direktur		Skala	
		Provinsi	Kalimantan Tengah					Vertikal	1 : 100
								Horizontal	1 : 100
								Tahun	2024

TYPICAL EKSISTING

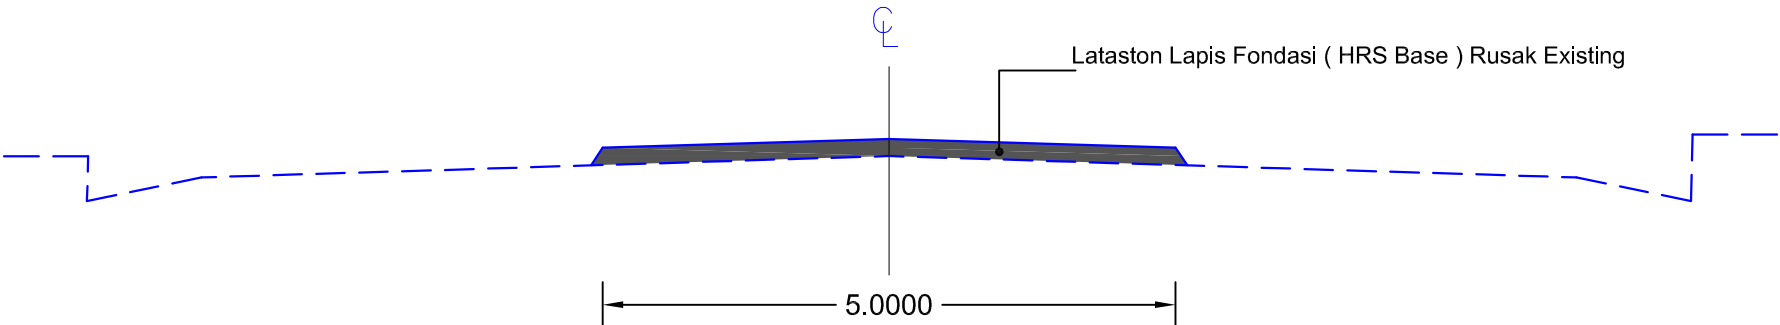



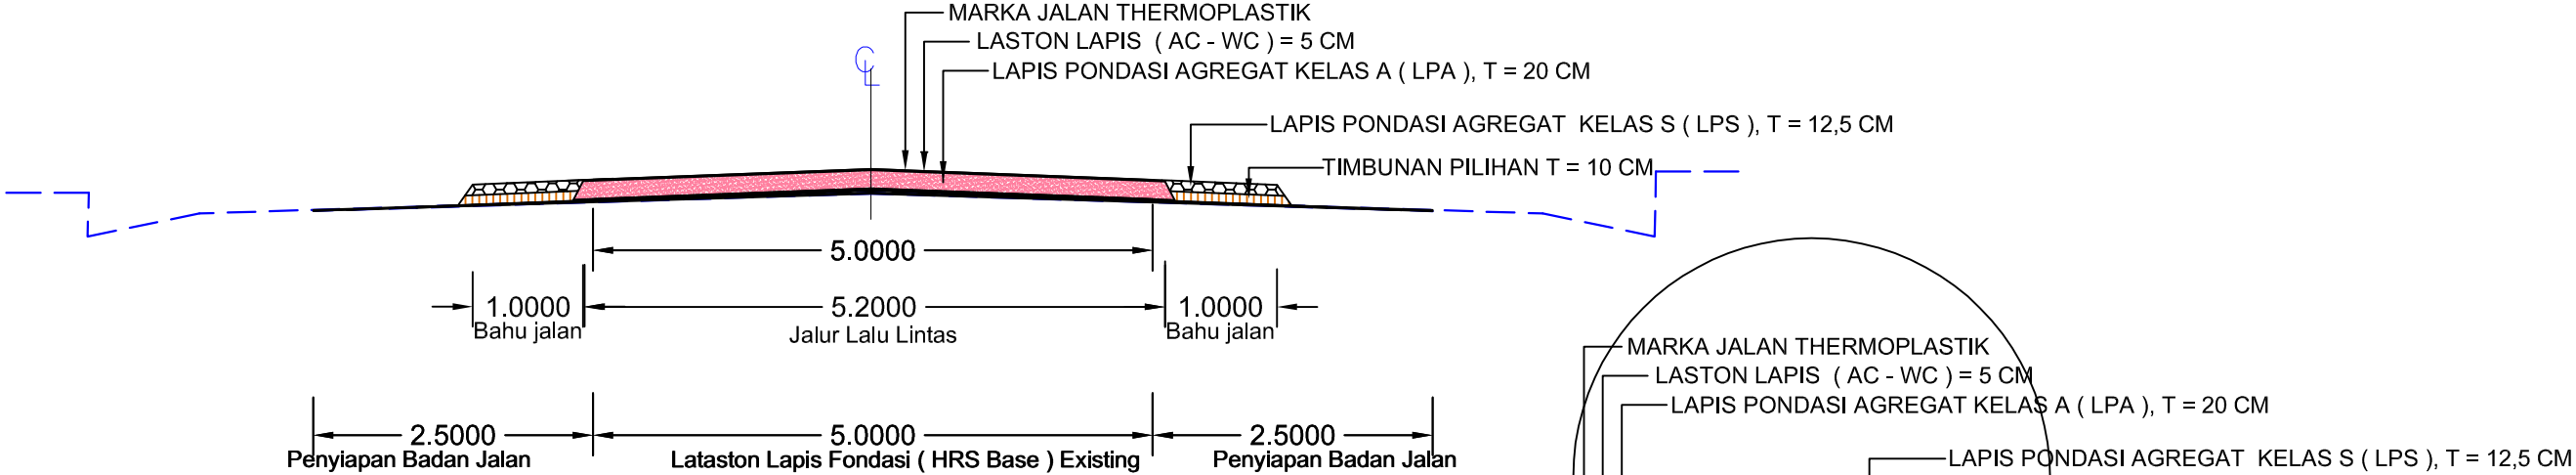

TYPICAL EXISTING
STA. 1 + 268 - STA. 1 + 502
SKALA 1 : 100


TYPICAL RENCANA



TYPICAL RENCANA PENANGANAN
STA. 1 + 268 - STA. 1 + 502
SKALA 1 : 100


<div><p>PEMERINTAH KABUPATEN LAMANDAU DINAS PEKERJAAN UMUM DAN PENATAAN RUANG, PERUMAHAN DAN KAWASAN PERMUKIMAN DAN PERTANAHAN Alamat : J. Babel Mbat Toner No. 073 Rt. XII Tengg Buli Kode Pos : 74852 Telp. 0532 - 2071023 / 0532 2071024 Fax. 0532 - 2071031 Email : dpu@kemendagri.go.id</p></div>	PAKET :	Nama Ruas	BINA BHAKTI	KONSULTAN PERENCANA			Judul Gambar : TYPICAL MELINTANG SEGMENT II	Nomor Gambar	17				
	PENINGKATAN JALAN BINA BHAKTI	No. Ruas	049	Digambar Oleh	Direncanakan Oleh	Disetujui Oleh		Jumlah Gambar					
		Nama Pekerjaan	Rekonstruksi	<div><p>Konsultan Perencana CV. ATMAJAYA BANGUN CONSULTANT</p></div>	<div><p>Konsultan Perencana CV. ATMAJAYA BANGUN CONSULTANT</p></div>	<div><p>Konsultan Perencana CV. ATMAJAYA BANGUN CONSULTANT</p></div>		Skala					
		Provinsi	Kalimantan Tengah					Vertikal	1 : 100				
										Horizontal	1 : 100		
								Tahun	2024				

TYPICAL EKSISTING

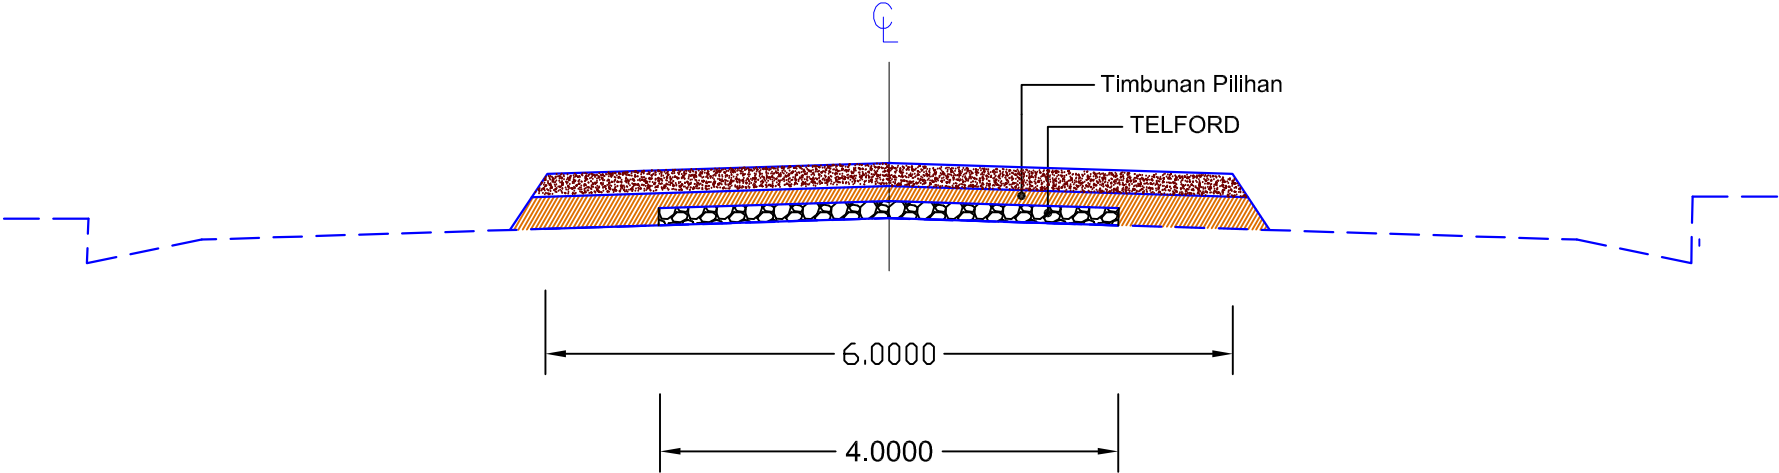


TYPICAL EXISTING
STA. 2 + 478 - STA. 2 + 520
SKALA 1 : 100

TYPICAL RENCANA

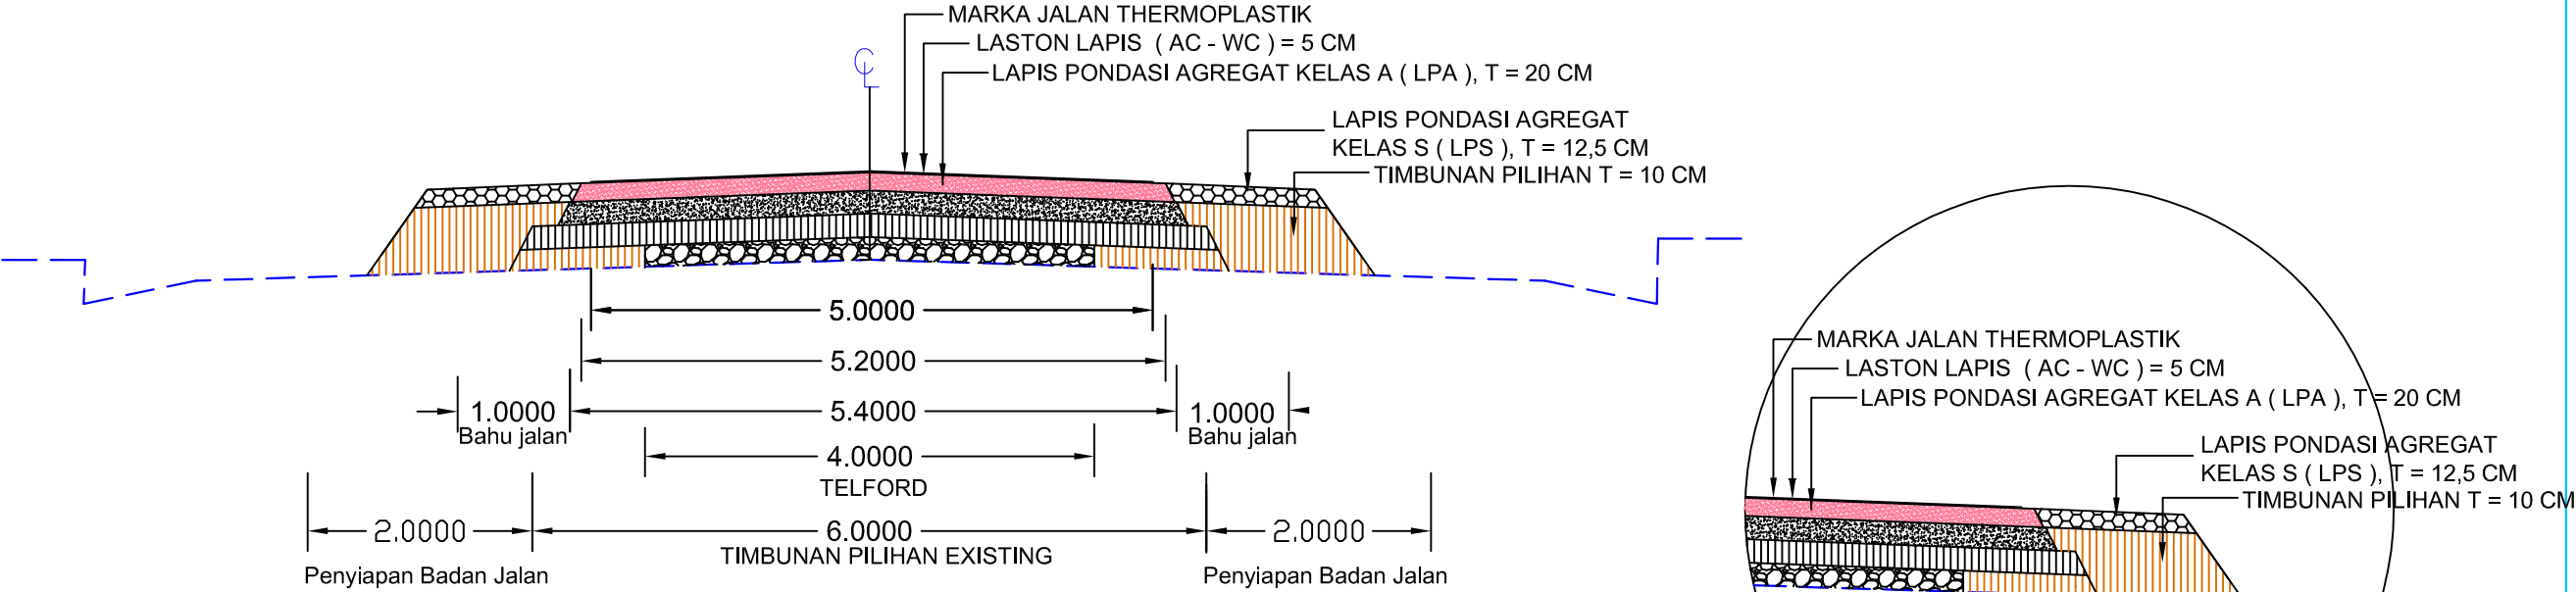

TYPICAL RENCANA PENANGANAN
STA. 2 + 478 - STA. 2 + 520
SKALA 1 : 100

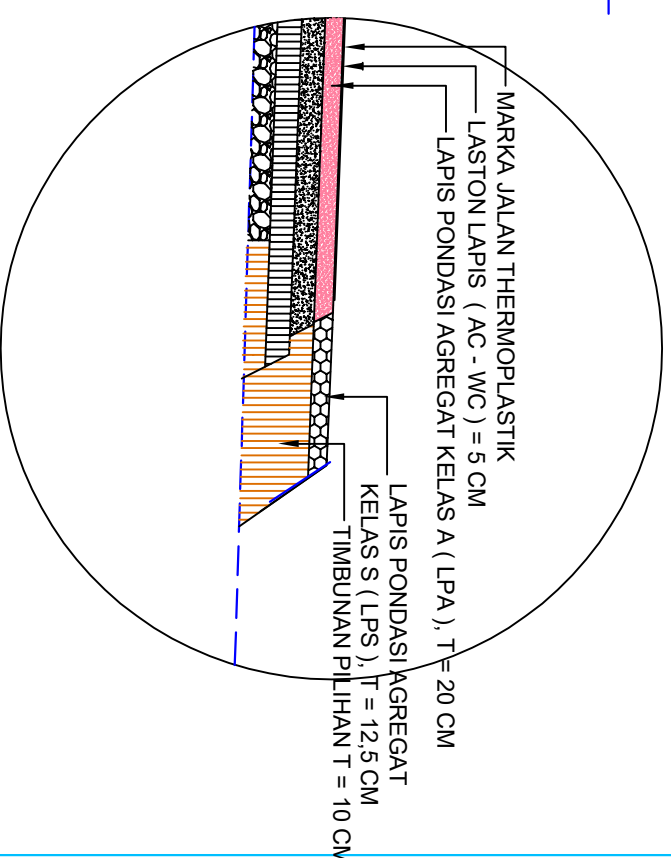

The diagram illustrates a cross-section of a road structure. The layers are labeled as follows:

- TELFORD**: The top layer, shown with a hatched pattern.
- Timbunan Pilihan**: The middle layer, shown with a pattern of circles.
- Base Layer**: The bottom layer, shown with a hatched pattern.

Dimensions are indicated by arrows:

- A vertical dimension of **4.0000** is shown for the TELFORD layer.
- A vertical dimension of **6.0000** is shown for the Timbunan Pilihan layer.

The diagram is oriented vertically with a grid from 56 to 62.

SKALA 1 : 100

MARKA JALAN THERMOPLASTIK

LASTON LAPIS (AC - WC) = 5 CM

LAPIS PONDASI AGREGAT KELAS A (LPA), T = 20 CM

2 - 3 %

4 - 5 %

LAPIS PONDASI AGREGAT KELAS S (LPS), T = 12.5 CM

TIMBUNAN PILIHAN T = 10 CM

1.0000

5.0000

5.2000

5.4000

4.0000

TELFOORD

6.0000

TIMBUNAN PILIHAN EXISTING

2.0000

Penyiapan Badan Jalan





2.0000

Penyiapan Badan Jalan


TYPICAL RENCANA PENANGANAN

STA. 3 + 409-STA. 3 + 436

SKALA 1 : 100


<div></div> <div>PEMERINTAH KABUPATEN LAMANDAU DINAS PEKERJAAN UMUM DAN PENATAAN RUANG, PERUMAHAN DAN KAWASAN PERMUKIMAN DAN PERTANAHAN <small>Alamat : J. Babel Mbat Toner No. 073 Rt. 1/2 Rte. Jd. Nangka Bakti Kode Pos : 74882 Telp. 0532 - 2071023 / 0532 2071024 Fax. 0532 - 2071031 Email : dpu@kemendukab.go.id</small></div>	PAKET :	Nama Ruas	BINA BHAKTI	KONSULTAN PERENCANA			Judul Gambar : TYPICAL MELINTANG	Nomor Gambar	20	
	PENINGKATAN JALAN BINA BHAKTI	No. Ruas	049	Digambar Oleh	Direncanakan Oleh	Disetujui Oleh		Jumlah Gambar		
		Nama Pekerjaan	Rekonstruksi	<div><div><small>Konsultan Perencana CV. ATMAJAYA BANGUN CONSULTANT</small></div><div><small>KONSULTAN KAWALAN ST GSP Operator</small></div></div>	<div><div><small>Konsultan Perencana CV. ATMAJAYA BANGUN CONSULTANT</small></div><div><small>KONSULTAN KAWALAN ST TEAM LEADER</small></div></div>	<div><div><small>Konsultan Perencana CV. ATMAJAYA BANGUN CONSULTANT</small></div><div><small>KONSULTAN KAWALAN ST DESIGNER</small></div></div>		Skala		
		Provinsi	Kalimantan Tengah					Vertikal	1 : 100	
								Horizontal	1 : 100	
								Tahun	2024	

TYPICAL EKSISTING

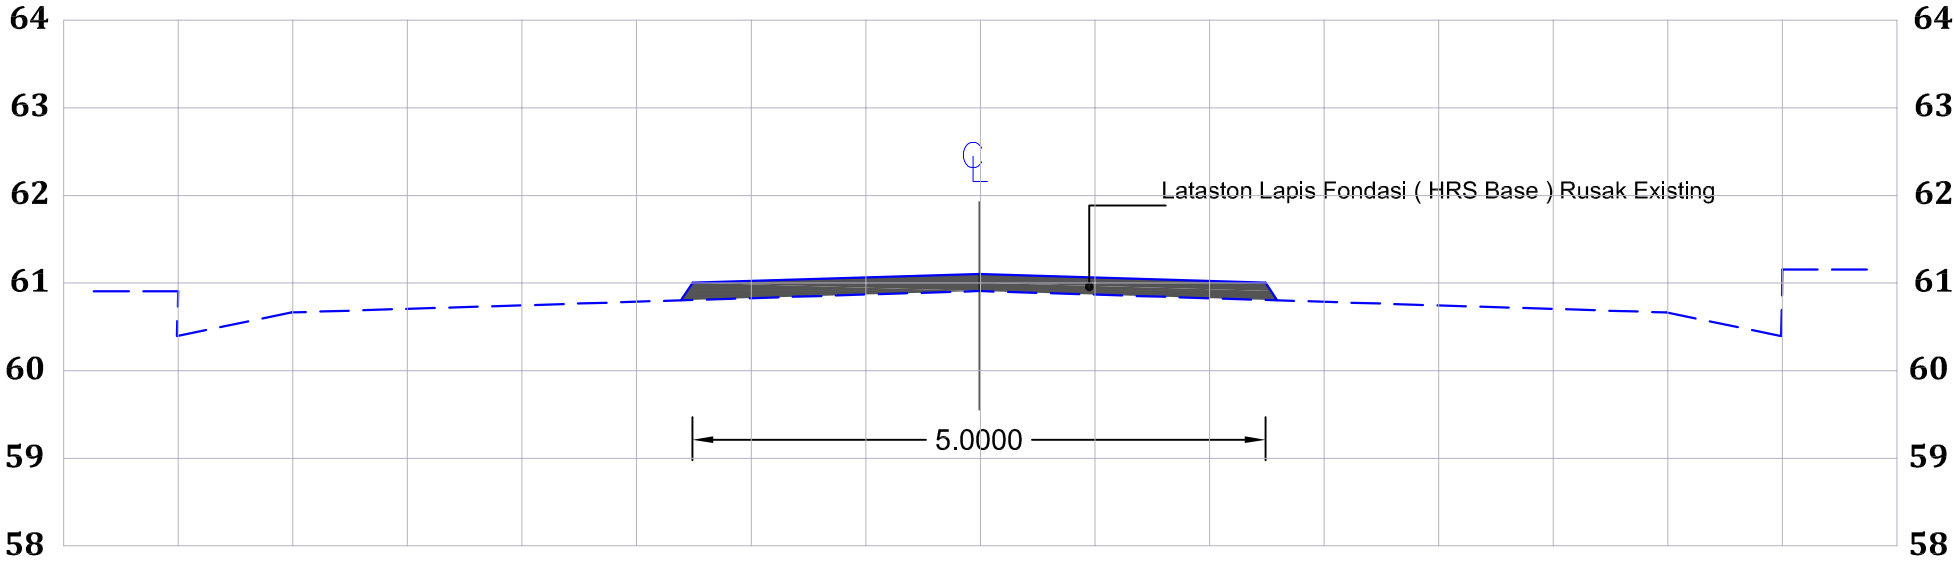





TYPICAL EXISTING
STA. 1 + 268 - STA. 1 + 300
SKALA 1 : 100

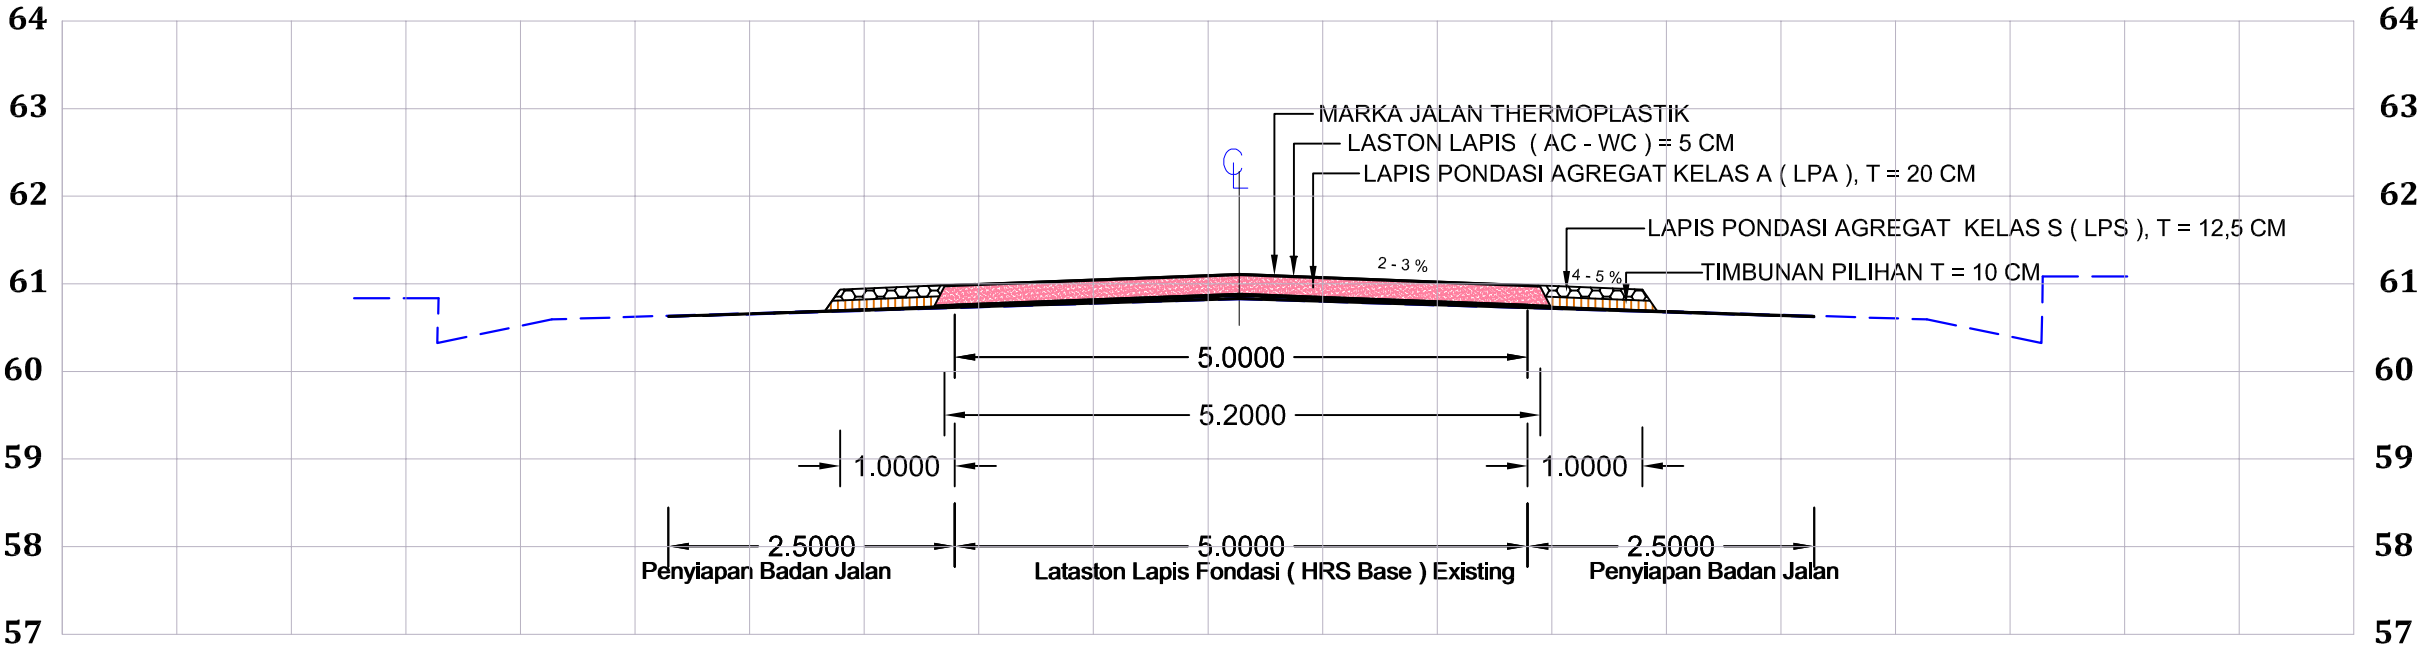
TYPICAL RENCANA



TYPICAL RENCANA PENANGANAN
STA. 1 + 268 - STA. 1 + 300
SKALA 1 : 100

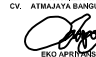
<div></div> <div>PEMERINTAH KABUPATEN LAMANDAU DINAS PEKERJAAN UMUM DAN PENATAAN RUANG, PERUMAHAN DAN KAWASAN PERMUKIMAN DAN PERTANAHAN <small>Alamat : J. Babel Mbat Toner No. 073 Rt. 1/2 Rm. 301 Komplek Babel Kode Pos : 74882 Telp. 0532 - 2071023 / 0532 2071024 Fax. 0532 - 2071031 Email : dpu@kemendukab.go.id</small></div>	PAKET :	Nama Ruas	BINA BHAKTI	KONSULTAN PERENCANA			Judul Gambar : TYPICAL MELINTANG	Nomor Gambar	21	
	PENINGKATAN JALAN BINA BHAKTI	No. Ruas	049	Digambar Oleh	Direncanakan Oleh	Disetujui Oleh		Jumlah Gambar		
		Nama Pekerjaan	Rekonstruksi	<div><div>Konsultan Perencana CV. ATMAJAYA BANGUN CONSULTANT</div><div></div><div>KONSULTAN KAWALAN ST GSP Operator</div></div>	<div><div>Konsultan Perencana CV. ATMAJAYA BANGUN CONSULTANT</div><div></div><div>KONSULTAN KAWALAN ST GSP Operator</div></div>	<div><div>Konsultan Perencana CV. ATMAJAYA BANGUN CONSULTANT</div><div></div><div>KONSULTAN KAWALAN ST GSP Operator</div></div>		Skala		
		Provinsi	Kalimantan Tengah					Vertikal	1 : 100	
								Horizontal	1 : 100	
								Tahun	2024	

TYPICAL EKSISTING

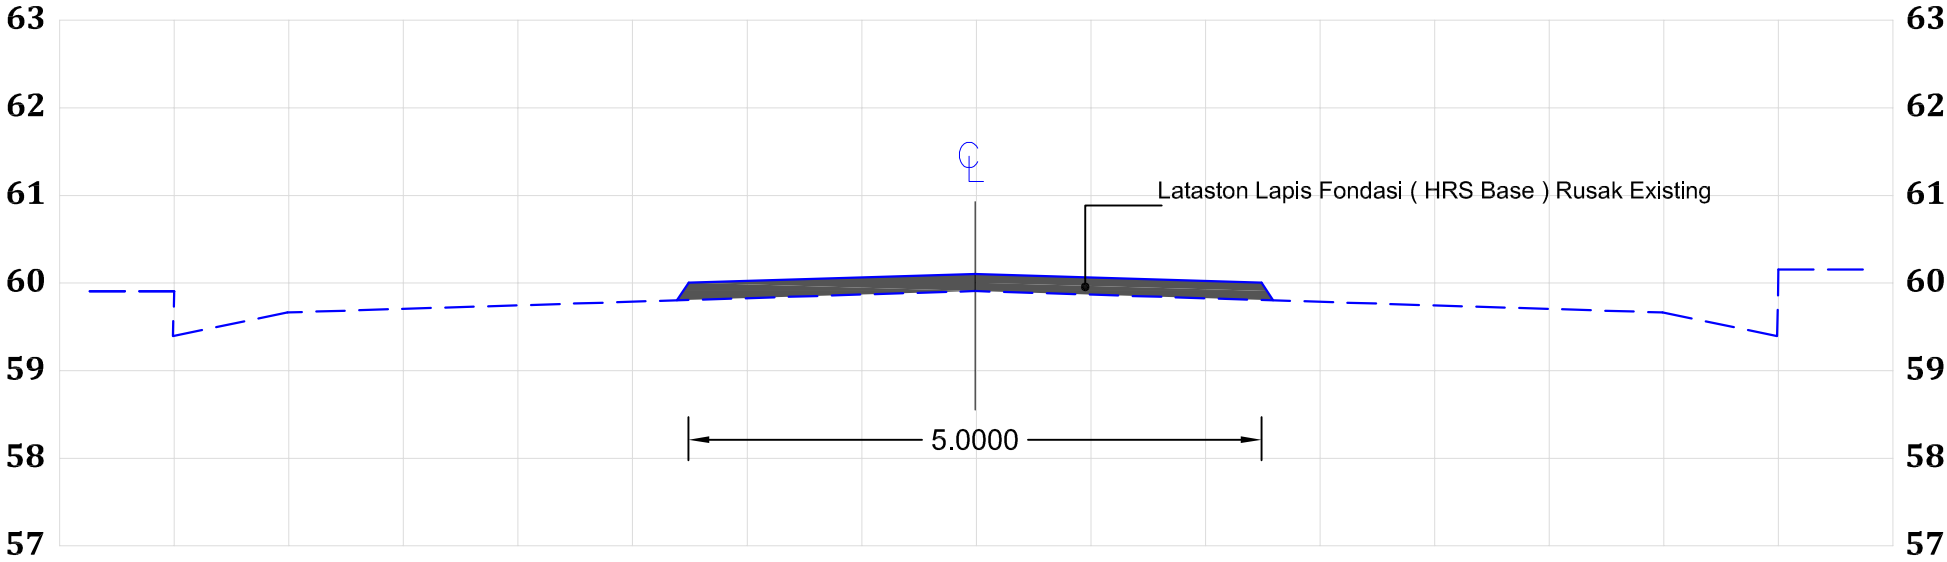



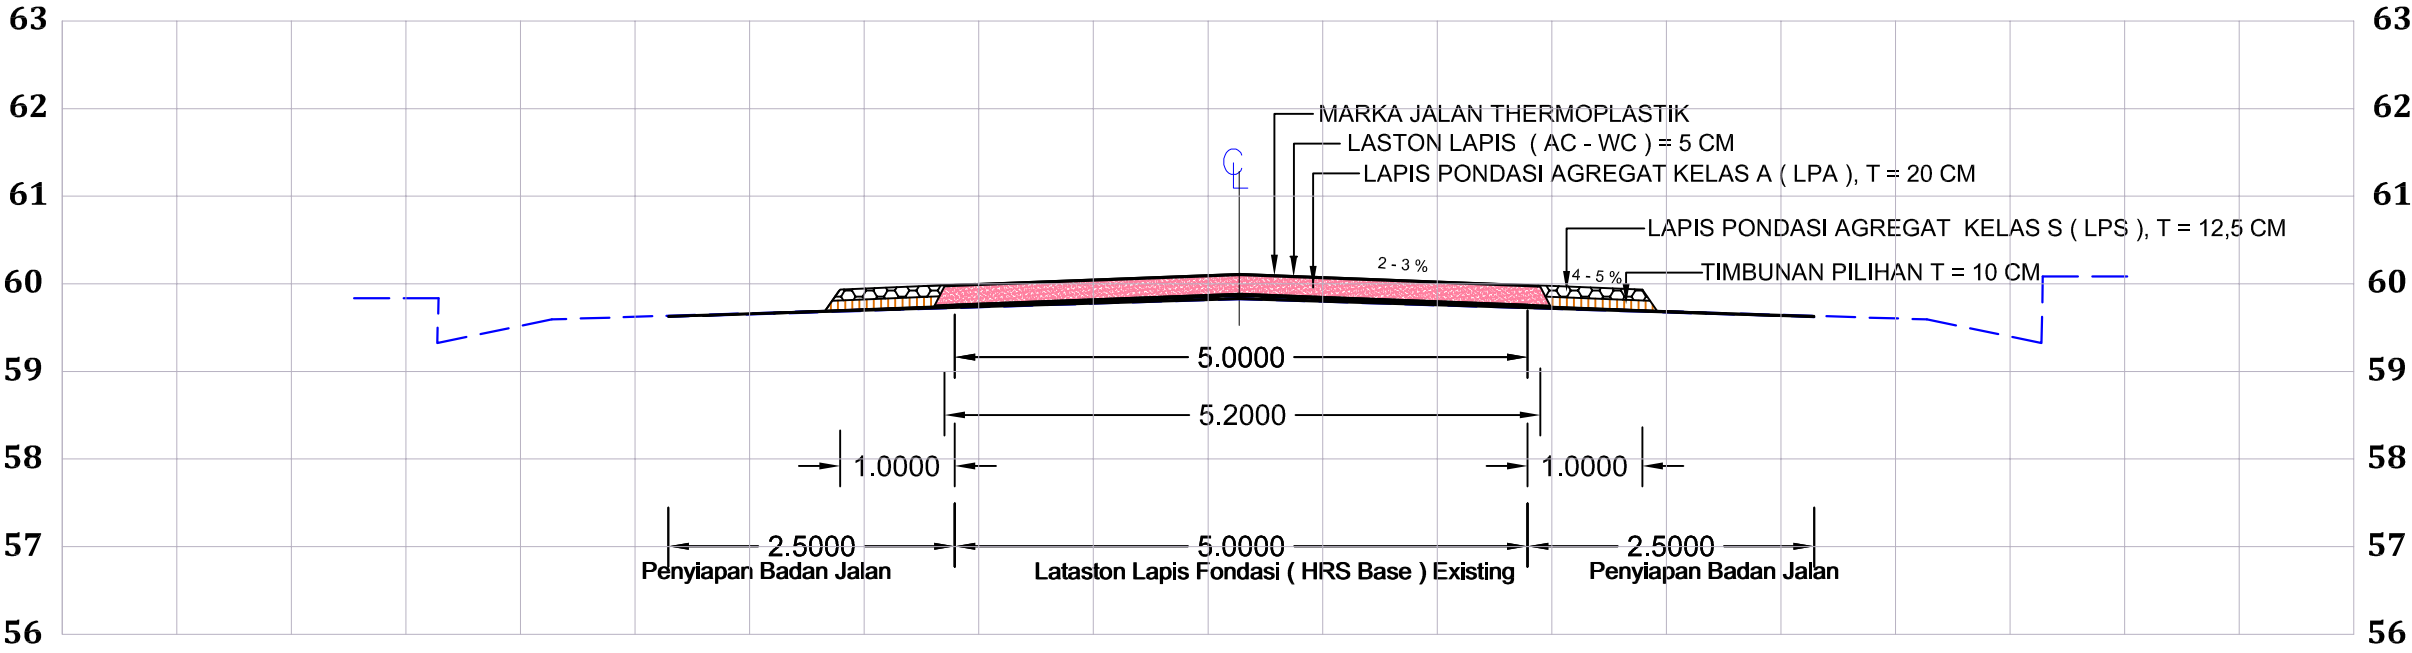

TYPICAL EXISTING
STA. 1 + 300 - STA. 1 + 325
SKALA 1 : 100


TYPICAL RENCANA



TYPICAL RENCANA PENANGANAN
STA. 1 + 300 - STA. 1 + 325
SKALA 1 : 100


<div><p>PEMERINTAH KABUPATEN LAMANDAU DINAS PEKERJAAN UMUM DAN PENATAAN RUANG, PERUMAHAN DAN KAWASAN PERMUKIMAN DAN PERTANAHAN Alamat : J. Babel Mbat Toner No. 073 Rt. 1/2 Rte. Jd. Nangka Buih Kode Pos : 74692 Telp. 0532 - 2071023 / 0532 2071024 Fax. 0532 - 2071031 Email : dpu@kemendukab.go.id</p></div>	PAKET :	Nama Ruas	BINA BHAKTI	KONSULTAN PERENCANA			Judul Gambar : TYPICAL MELINTANG	Nomor Gambar	22	
	PENINGKATAN JALAN BINA BHAKTI	No. Ruas	049	Digambar Oleh	Direncanakan Oleh	Disetujui Oleh		Jumlah Gambar		
		Nama Pekerjaan	Rekonstruksi	Konsultan Perencana CV. ATMAJAYA BANGUN CONSULTANT  KONSULTAN PERENCANA Graf Operator	Konsultan Perencana CV. ATMAJAYA BANGUN CONSULTANT  KONSULTAN PERENCANA TEAM LEADER	Konsultan Perencana CV. ATMAJAYA BANGUN CONSULTANT  KONSULTAN PERENCANA DESIGNER		Skala		
		Provinsi	Kalimantan Tengah					Vertikal	1 : 100	
								Horizontal	1 : 100	
								Tahun	2024	

TYPICAL EKSISTING

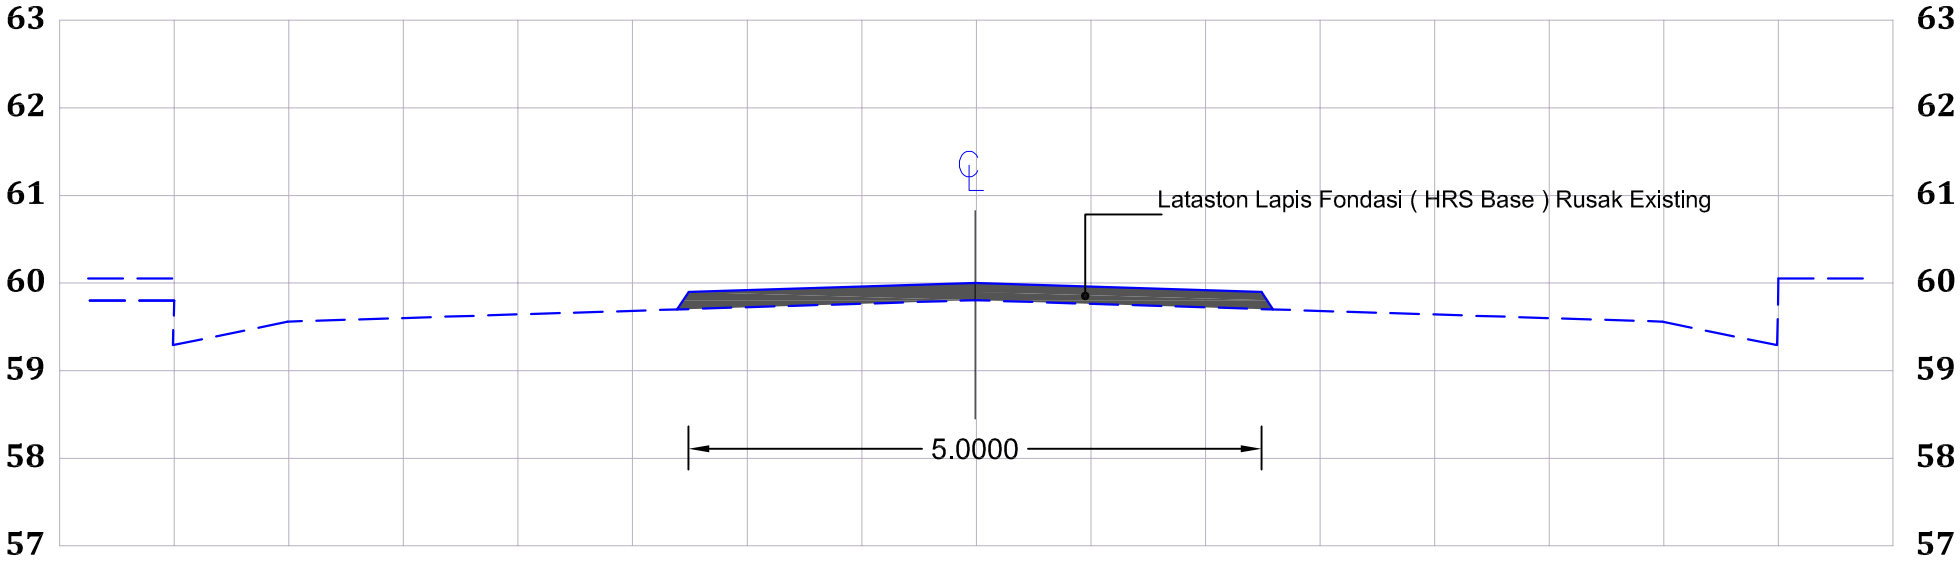





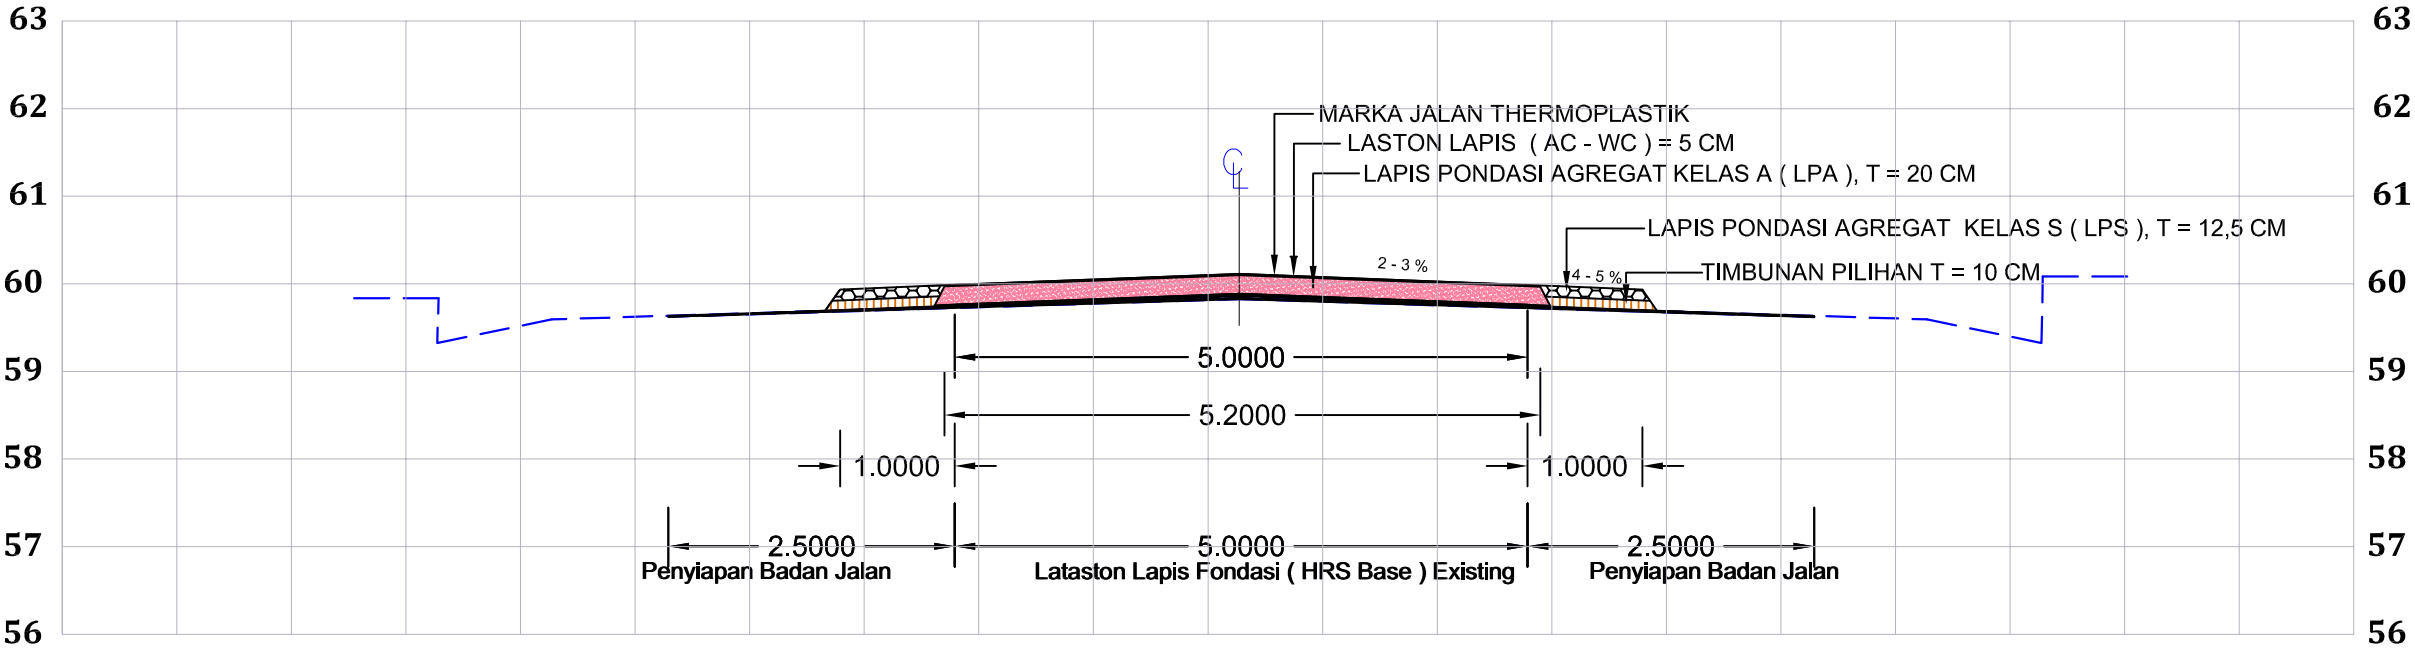


TYPICAL EXISTING
STA. 1 + 325 - STA. 1 + 350
SKALA 1 : 100


TYPICAL RENCANA



TYPICAL RENCANA PENANGANAN
STA. 1 + 350 - STA. 1 + 375
SKALA 1 : 100


<div><p>PEMERINTAH KABUPATEN LAMANDAU DINAS PEKERJAAN UMUM DAN PENATAAN RUANG, PERUMAHAN DAN KAWASAN PERMUKIMAN DAN PERTANAHAN Alamat : J. Babel Mbat Toner No. 073 Rt. 1/2 Rte. Jd. Nangka Buih Kode Pos : 74852 Telp. 0532 - 2071023 / 0532 2071024 Fax. 0532 - 2071031 Email : dpu@kemendagri.go.id</p></div>	PAKET :	Nama Ruas	BINA BHAKTI	KONSULTAN PERENCANA			Judul Gambar : TYPICAL MELINTANG	Nomor Gambar	23			
	PENINGKATAN JALAN BINA BHAKTI	No. Ruas	049	Digambar Oleh	Direncanakan Oleh	Disetujui Oleh		Jumlah Gambar				
		Nama Pekerjaan	Rekonstruksi	Konsultan Perencana CV. ATMAJAYA BANGUN CONSULTANT 	Konsultan Perencana CV. ATMAJAYA BANGUN CONSULTANT 	Konsultan Perencana CV. ATMAJAYA BANGUN CONSULTANT 		Skala				
		Provinsi	Kalimantan Tengah	Konsultan Perencana CV. ATMAJAYA BANGUN CONSULTANT 	Konsultan Perencana CV. ATMAJAYA BANGUN CONSULTANT 	Konsultan Perencana CV. ATMAJAYA BANGUN CONSULTANT 		Vertikal	1 : 100			
										Horizontal	1 : 100	
										Tahun	2024	

TYPICAL EKSISTING

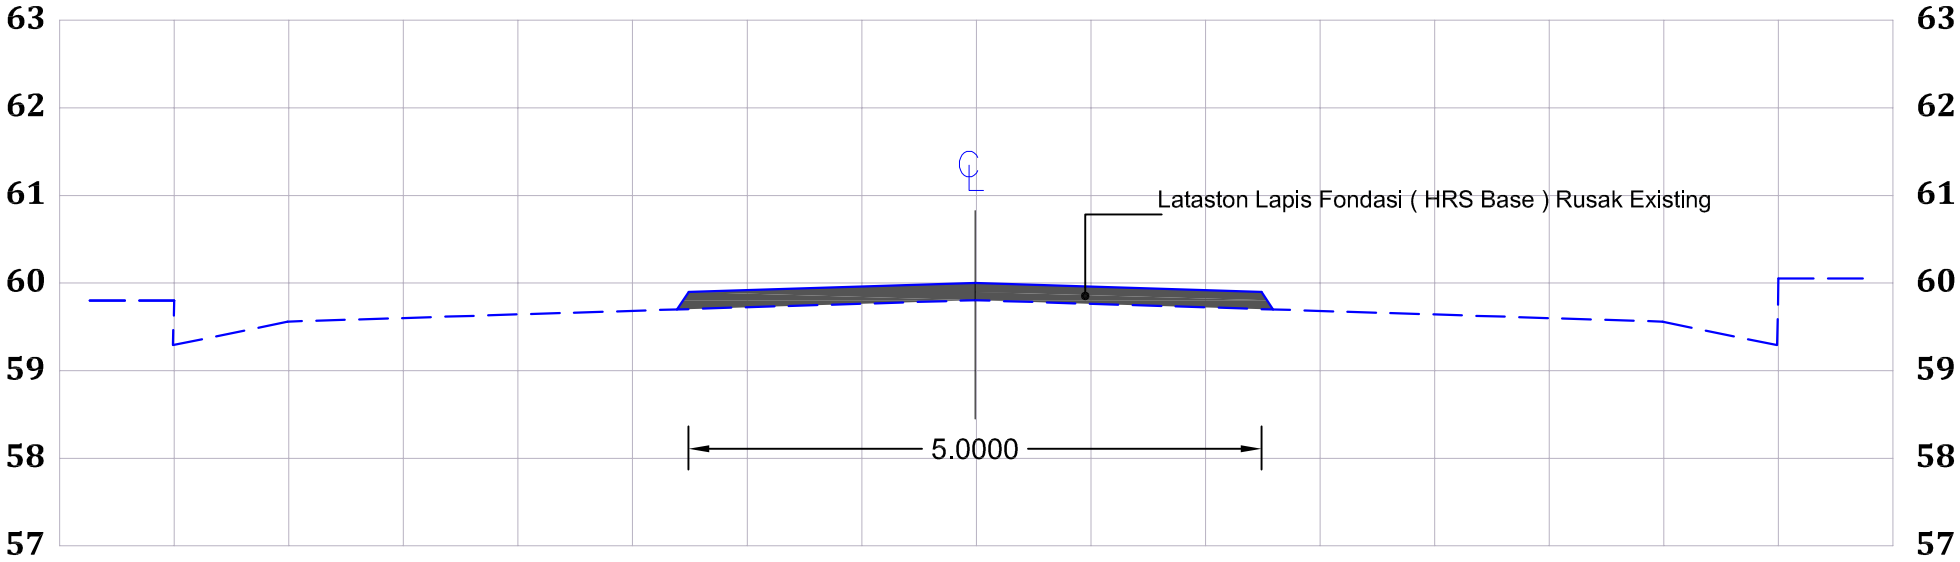



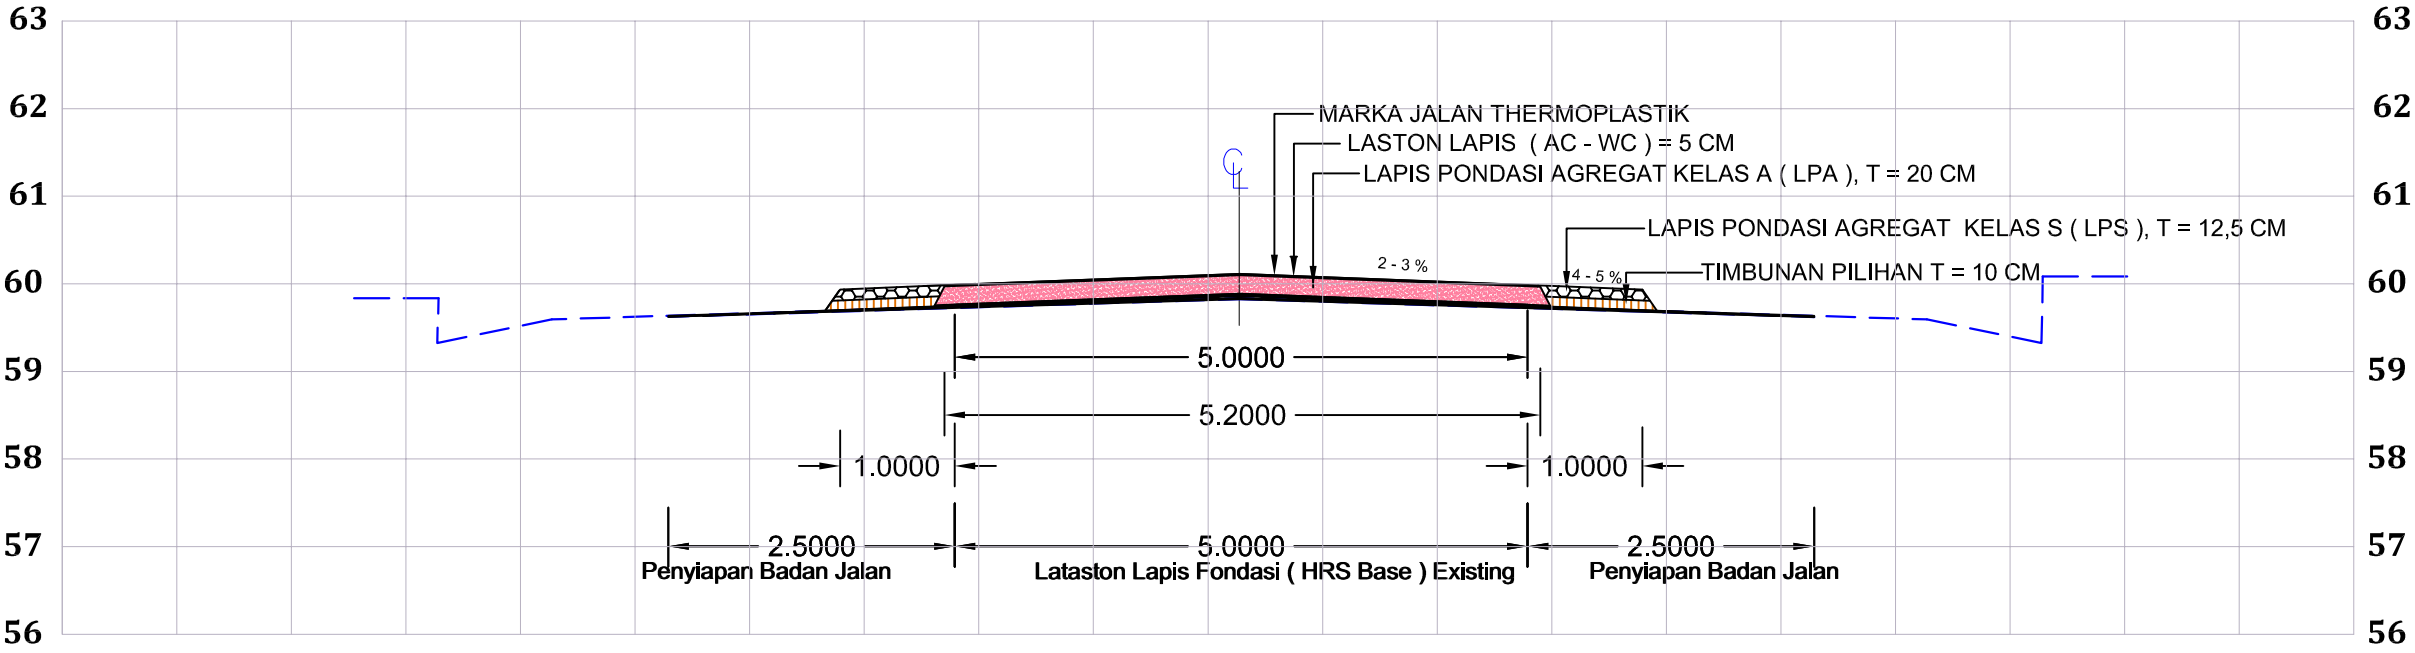

TYPICAL EXISTING
STA. 1 + 375 - STA. 1 + 400
SKALA 1 : 100


TYPICAL RENCANA



TYPICAL RENCANA PENANGANAN
STA. 1 + 375 - STA. 1 + 400
SKALA 1 : 100


<div><p>PEMERINTAH KABUPATEN LAMANDAU DINAS PEKERJAAN UMUM DAN PENATAAN RUANG, PERUMAHAN DAN KAWASAN PERMUKIMAN DAN PERTANAHAN Alamat : J. Babel Mbat Toner No. 073 Rt. 1/2 Rte. Jd. Nangka Buih Kode Pos : 74882 Telp. 0532 - 2071023 / 0532 2071024 Fax. 0532 - 2071031 Email : dpu@kemendagri.go.id</p></div>	PAKET :	Nama Ruas	BINA BHAKTI	KONSULTAN PERENCANA			Judul Gambar : TYPICAL MELINTANG	Nomor Gambar	24							
	PENINGKATAN JALAN BINA BHAKTI	No. Ruas	049	Digambar Oleh	Direncanakan Oleh	Disetujui Oleh		Jumlah Gambar								
		Nama Pekerjaan	Rekonstruksi	Konsultan Perencana CV. ATMAJAYA BANGUN CONSULTANT 	Konsultan Perencana CV. ATMAJAYA BANGUN CONSULTANT 	Konsultan Perencana CV. ATMAJAYA BANGUN CONSULTANT 		Skala								
		Provinsi	Kalimantan Tengah					Vertikal	1 : 100							
										Horizontal	1 : 100					
										Tahun	2024					

TYPICAL EKSISTING

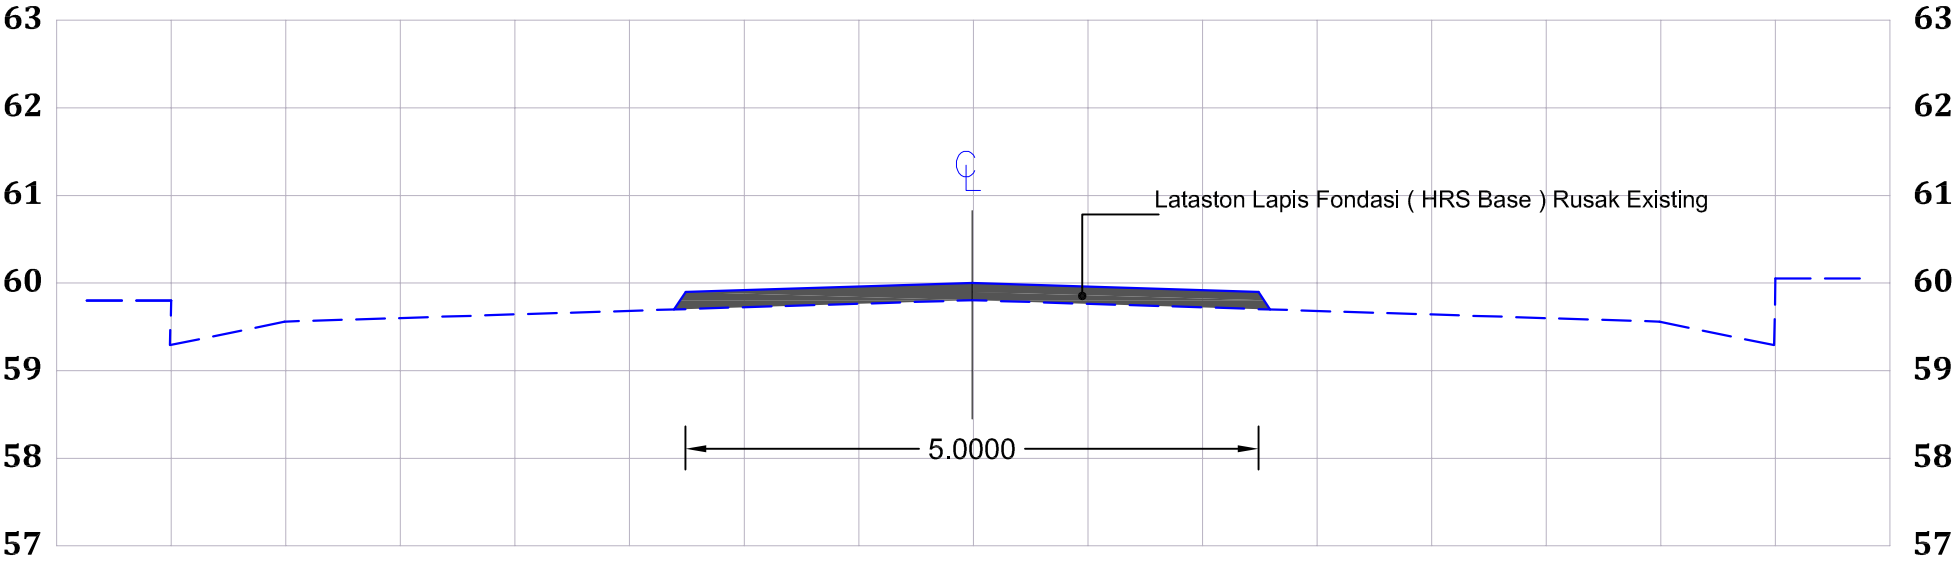



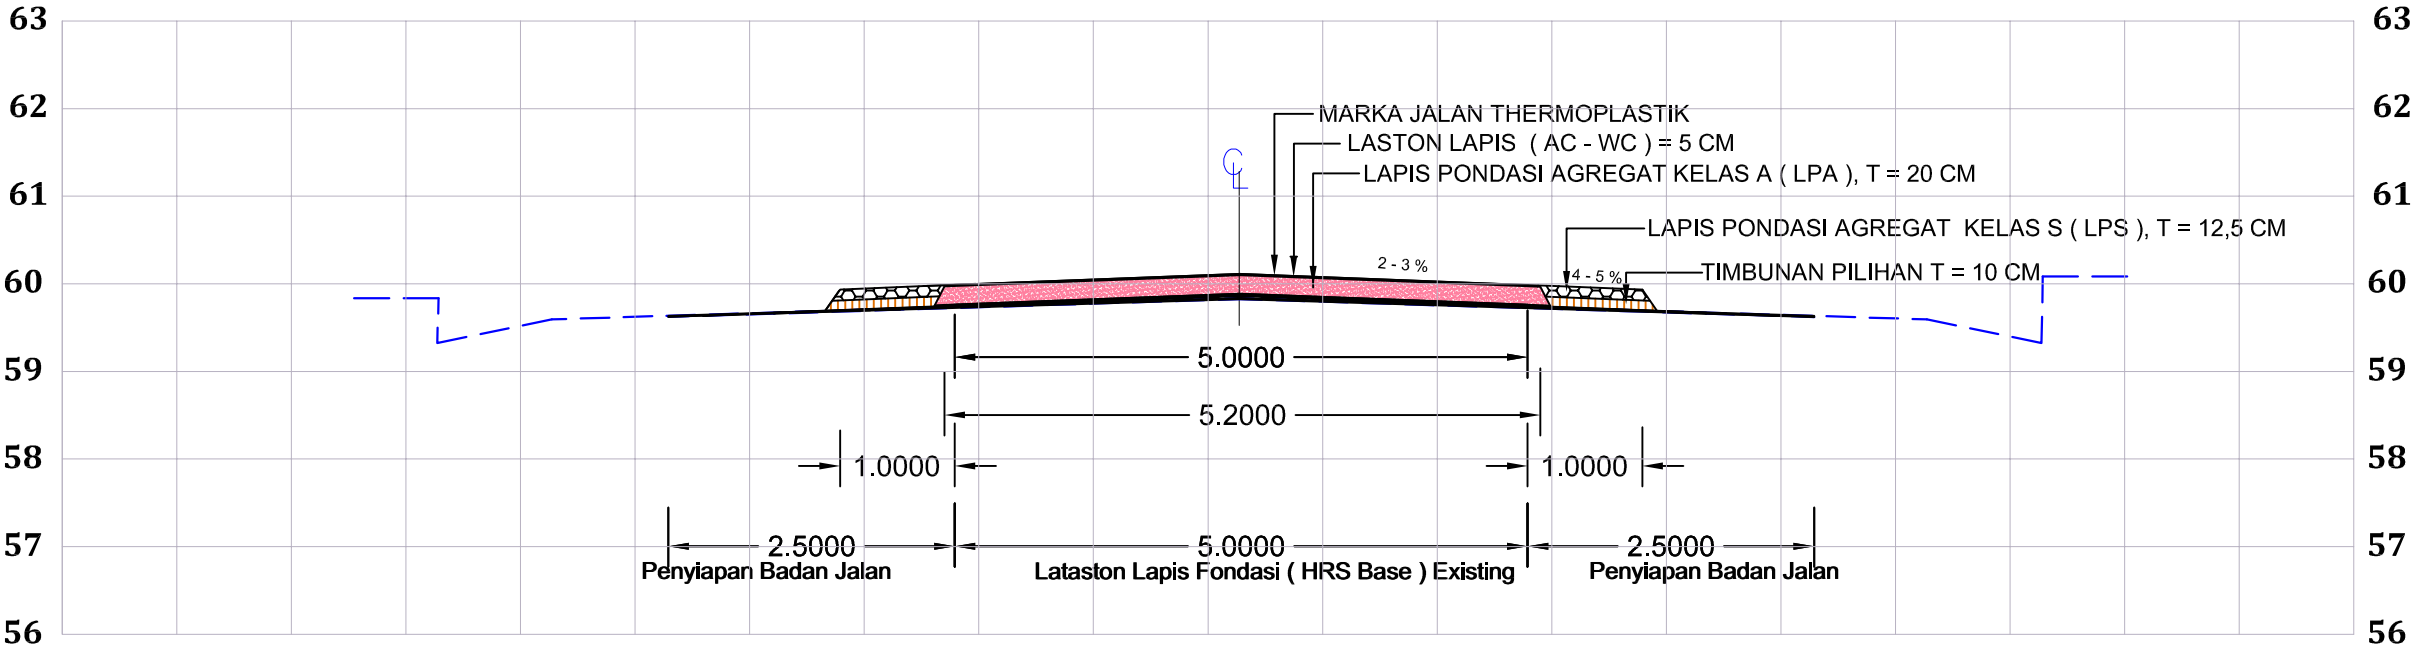

TYPICAL EXISTING
STA. 1 + 400 - STA. 1 + 425
SKALA 1 : 100


TYPICAL RENCANA



TYPICAL RENCANA PENANGANAN
STA. 1 + 400 - STA. 1 + 425
SKALA 1 : 100


<div><p>PEMERINTAH KABUPATEN LAMANDAU DINAS PEKERJAAN UMUM DAN PENATAAN RUANG, PERUMAHAN DAN KAWASAN PERMUKIMAN DAN PERTANAHAN Alamat : J. Babel Mbat Toner No. 073 Rt. 1/2 Rte. Jd. Nangka Buih Kode Pos : 74852 Telp. 0532 - 2071023 / 0532 2071024 Fax. 0532 - 2071031 Email : dpu@lamandaukab.go.id</p></div>	PAKET :	Nama Ruas	BINA BHAKTI	KONSULTAN PERENCANA			Judul Gambar : TYPICAL MELINTANG	Nomor Gambar	25				
	PENINGKATAN JALAN BINA BHAKTI	No. Ruas	049	Digambar Oleh	Direncanakan Oleh	Disetujui Oleh		Jumlah Gambar					
		Nama Pekerjaan	Rekonstruksi	Konsultan Perencana CV. ATMAJAYA BANGUN CONSULTANT 	Konsultan Perencana CV. ATMAJAYA BANGUN CONSULTANT 	Konsultan Perencana CV. ATMAJAYA BANGUN CONSULTANT 		Skala					
		Provinsi	Kalimantan Tengah					Vertikal	1 : 100				
										Horizontal	1 : 100		
								Tahun	2024				

TYPICAL EKSISTING

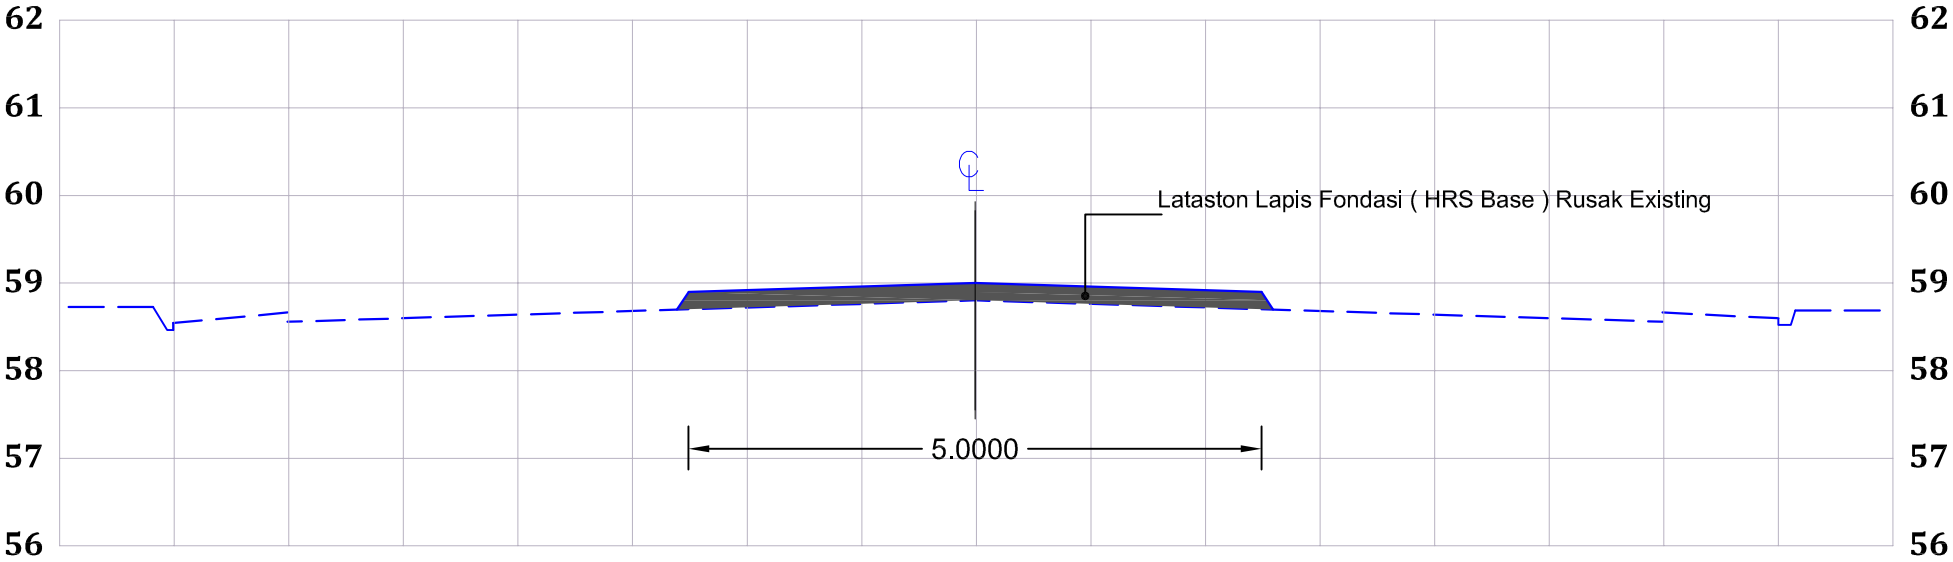





TYPICAL EXISTING
STA. 1 + 425 - STA. 1 + 450
SKALA 1 : 100

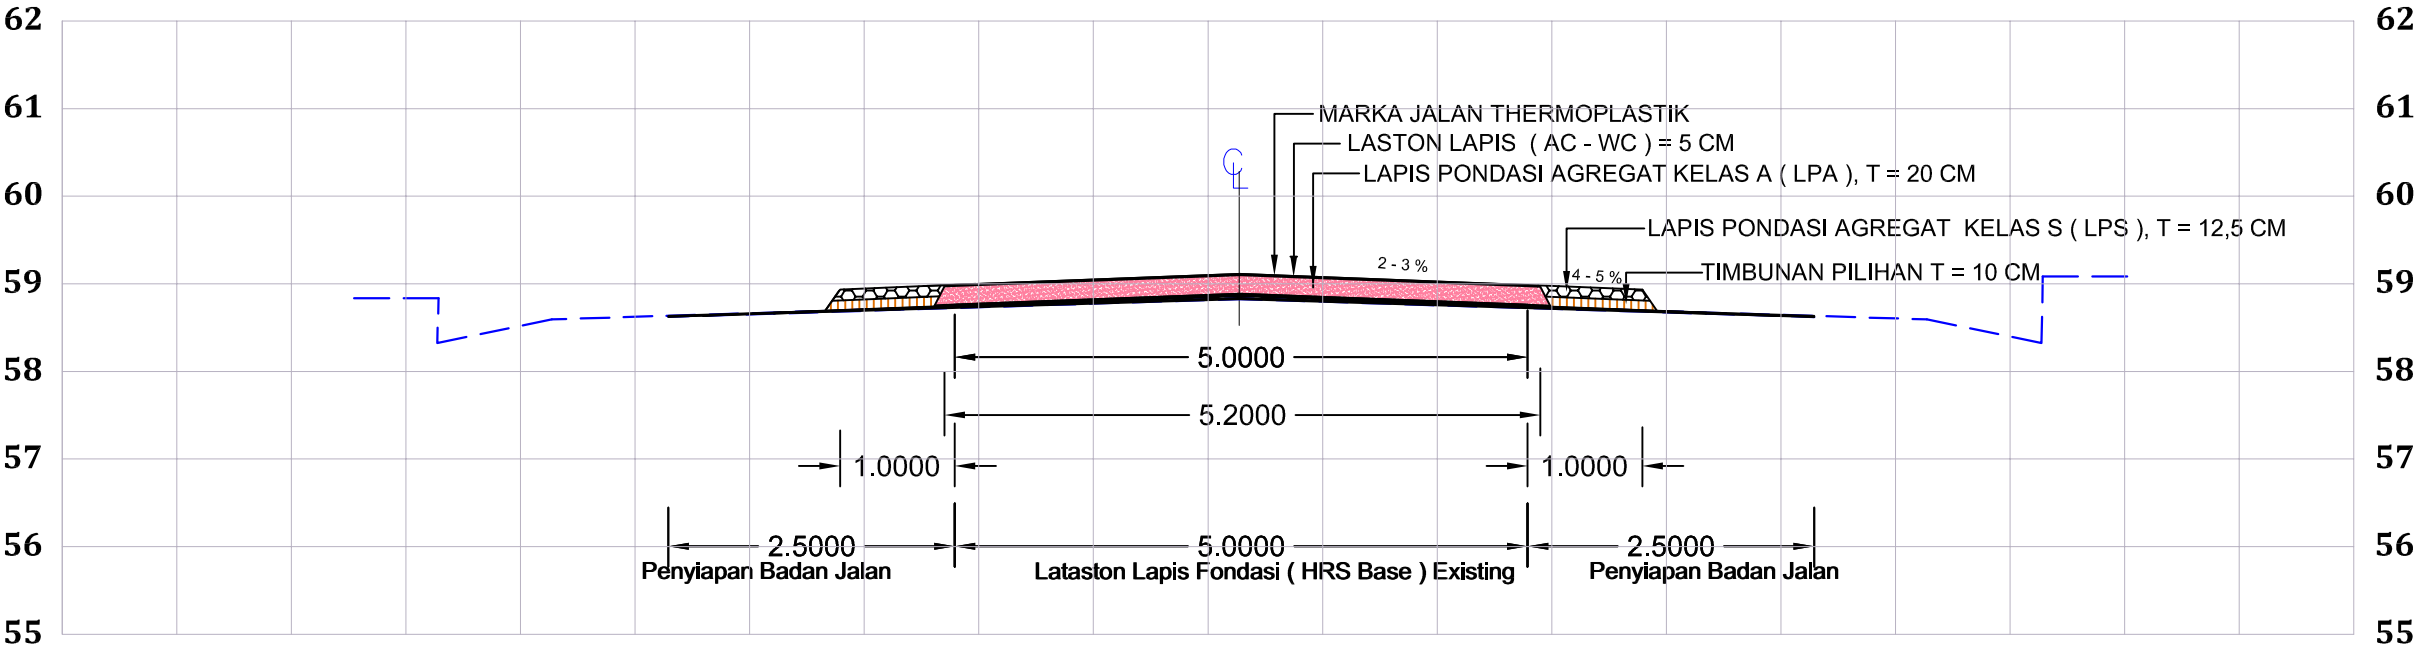
TYPICAL RENCANA



TYPICAL RENCANA PENANGANAN
STA. 1 + 425 - STA. 1 + 450
SKALA 1 : 100

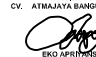
<div><div></div><div>PEMERINTAH KABUPATEN LAMANDAU DINAS PEKERJAAN UMUM DAN PENATAAN RUANG, PERUMAHAN DAN KAWASAN PERMUKIMAN DAN PERTANAHAN <small>Alamat : J. Babel Mbat Toner No. 073 Rt. 1/2 Rte. Jd. Nangka Buih Kode Pos : 74652 Telp. 0532 - 2071023 / 0532 2071024 Fax. 0532 - 2071031 Email : dpu@kemendukab.go.id</small></div></div>	PAKET :	Nama Ruas	BINA BHAKTI	KONSULTAN PERENCANA			Judul Gambar : TYPICAL MELINTANG	Nomor Gambar	26				
	PENINGKATAN JALAN BINA BHAKTI	No. Ruas	049	Digambar Oleh	Direncanakan Oleh	Disetujui Oleh		Jumlah Gambar					
		Nama Pekerjaan	Rekonstruksi	Konsultan Perencana CV. ATMAJAYA BANGUN CONSULTANT 	Konsultan Perencana CV. ATMAJAYA BANGUN CONSULTANT 	Konsultan Perencana CV. ATMAJAYA BANGUN CONSULTANT 		Skala					
		Provinsi	Kalimantan Tengah					Vertikal	1 : 100				
										Horizontal	1 : 100		
								Tahun	2024				

TYPICAL EKSISTING

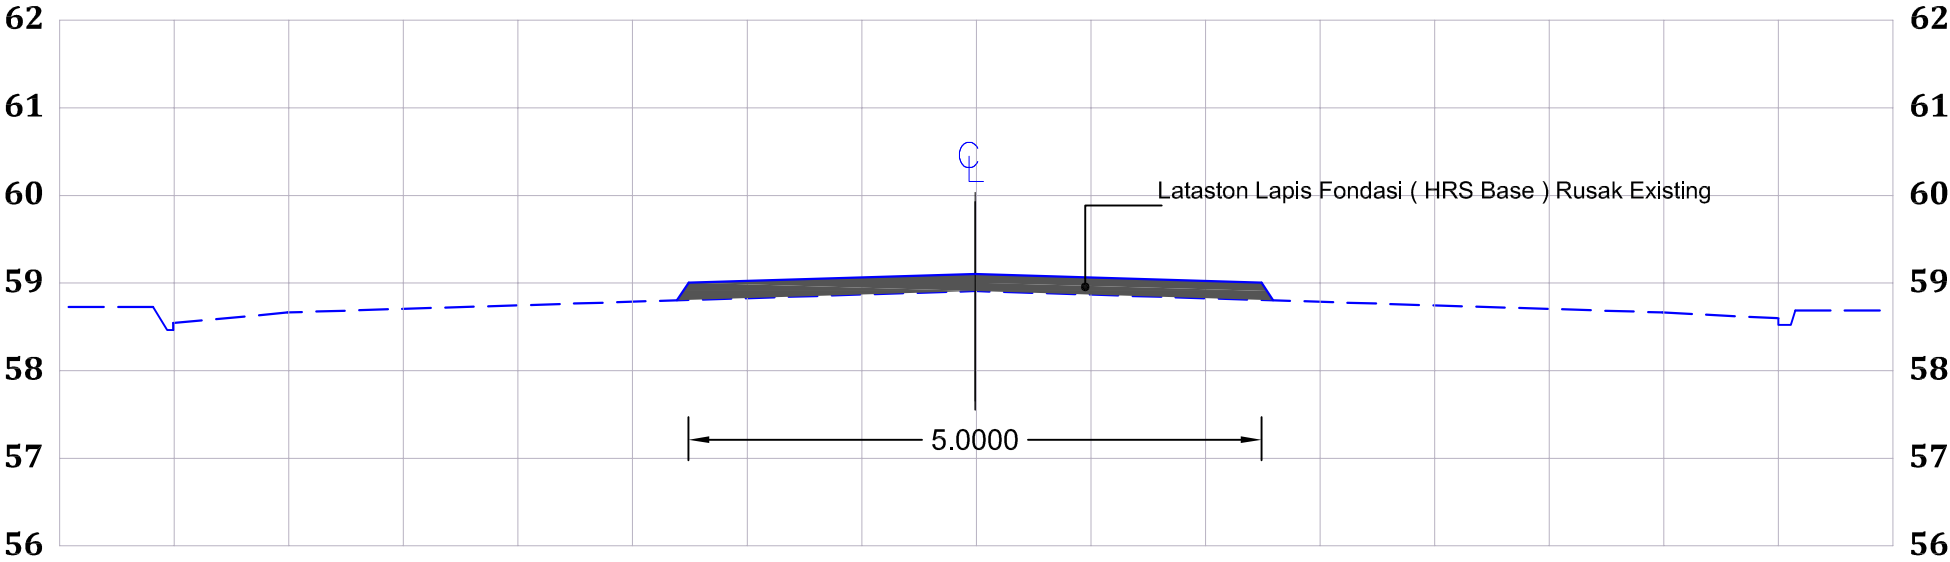



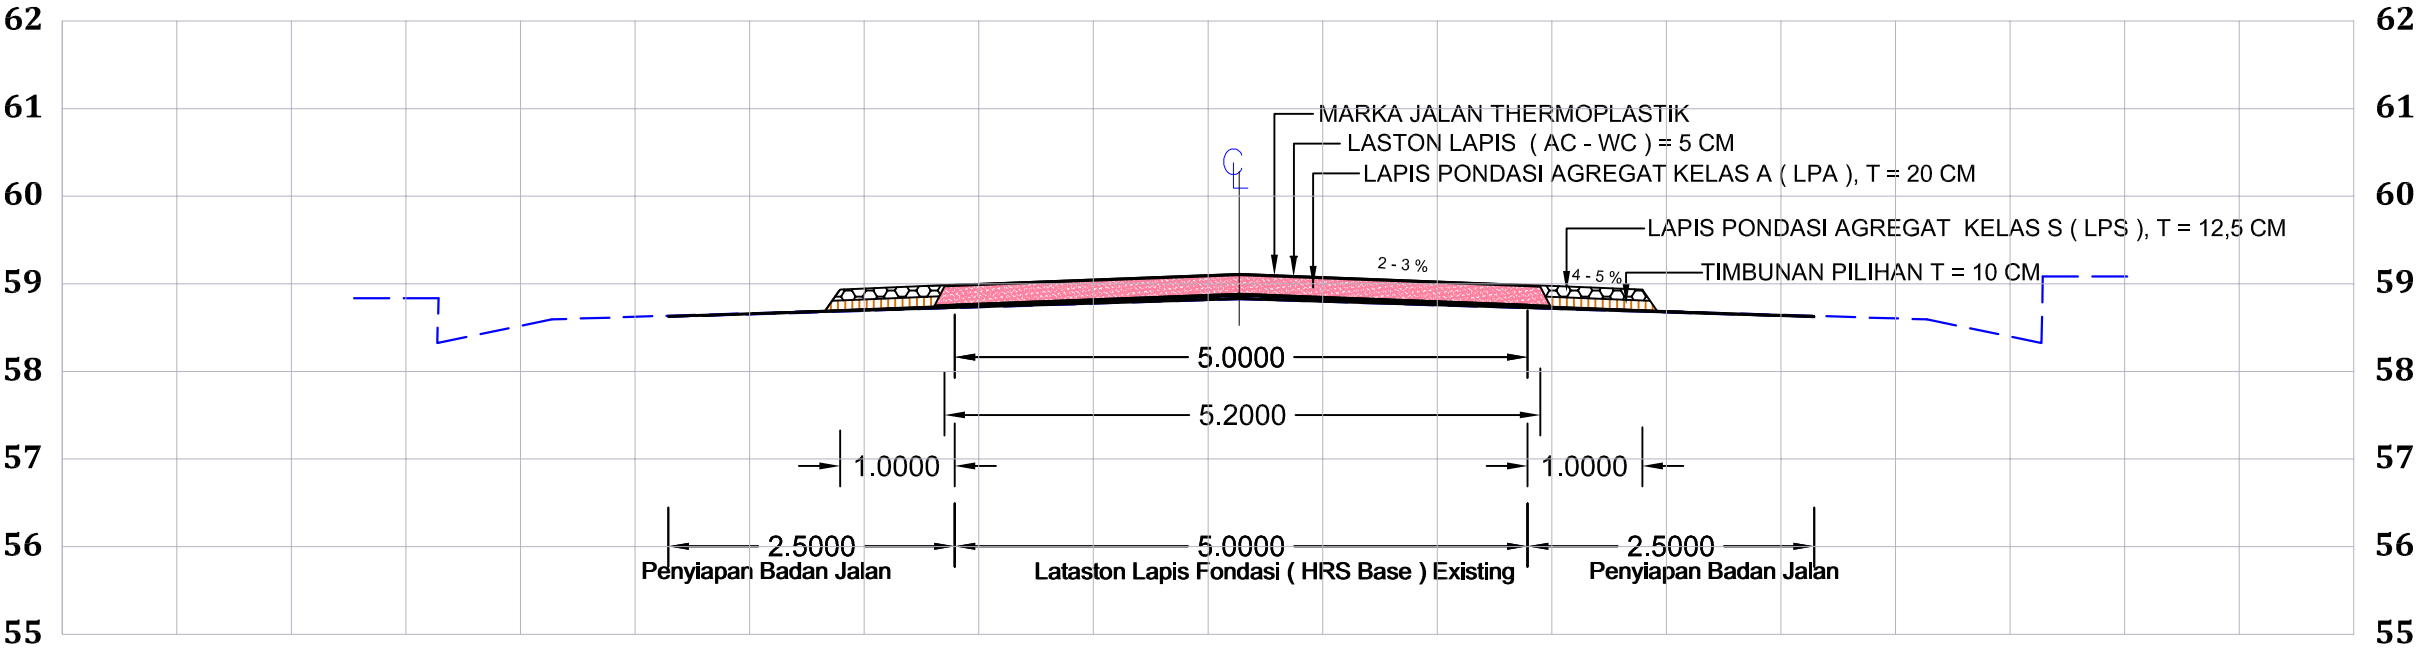

TYPICAL EXISTING
STA. 1 + 450 - STA. 1 + 475
SKALA 1 : 100


TYPICAL RENCANA



TYPICAL RENCANA PENANGANAN
STA. 1 + 450 - STA. 1 + 475
SKALA 1 : 100


<div><p>PEMERINTAH KABUPATEN LAMANDAU DINAS PEKERJAAN UMUM DAN PENATAAN RUANG, PERUMAHAN DAN KAWASAN PERMUKIMAN DAN PERTANAHAN Alamat : J. Babel Mbat Toner No. 073 Rt. 1/2 Rm. 301 Komplek Babel Mbat Pos : 74882 Telp. 0532 - 2071023 / 0532 2071024 Fax. 0532 - 2071031 Email : dpu@lamandaukab.go.id</p></div>	PAKET :	Nama Ruas	BINA BHAKTI	KONSULTAN PERENCANA			Judul Gambar : TYPICAL MELINTANG	Nomor Gambar	27
	PENINGKATAN JALAN BINA BHAKTI	No. Ruas	049	Digambar Oleh	Direncanakan Oleh	Disetujui Oleh		Jumlah Gambar	
		Nama Pekerjaan	Rekonstruksi	Konsultan Perencana CV. ATMAJAYA BANGUN CONSULTANT 	Konsultan Perencana CV. ATMAJAYA BANGUN CONSULTANT 	Konsultan Perencana CV. ATMAJAYA BANGUN CONSULTANT 		Skala	
		Provinsi	Kalimantan Tengah					Vertikal	1 : 100
								Tahun	2024

TYPICAL EKSISTING

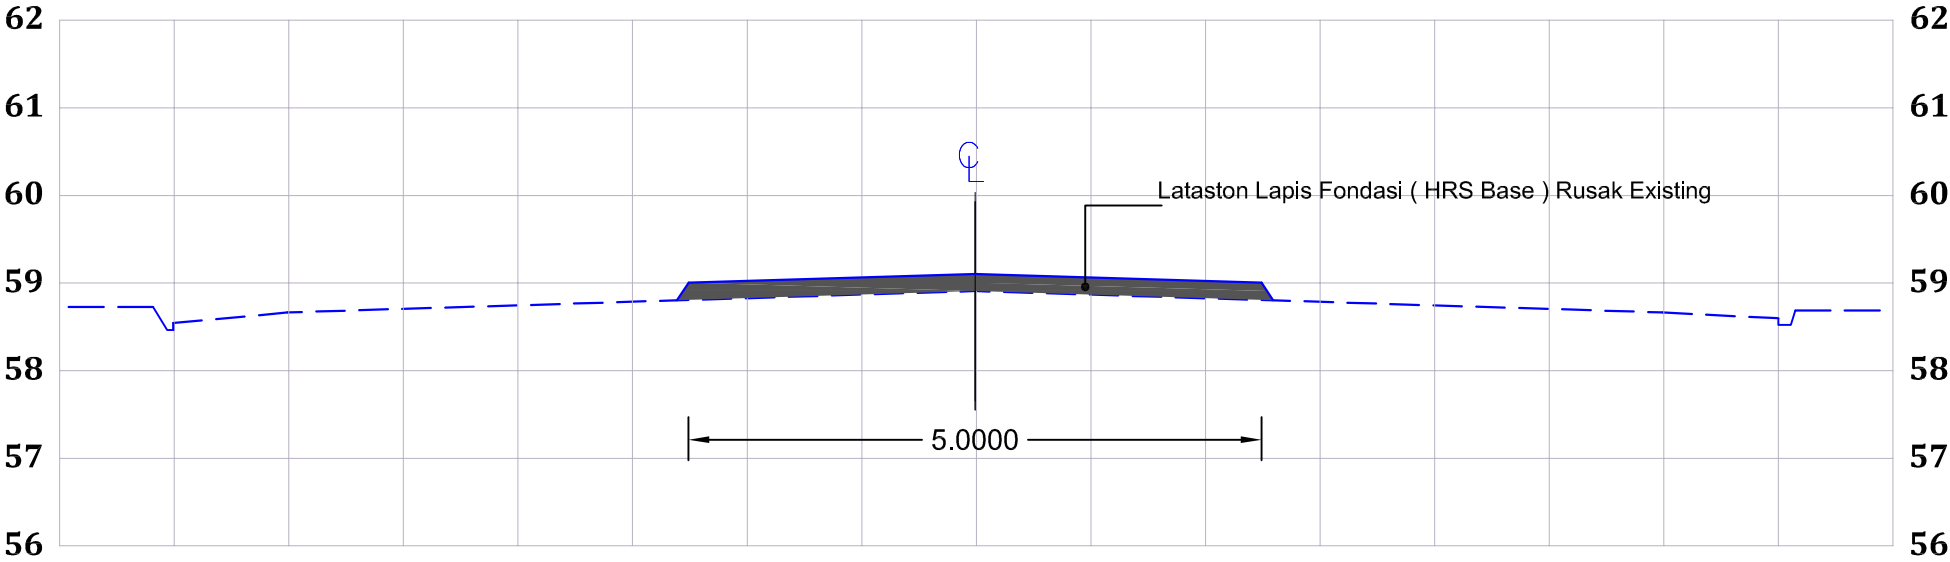



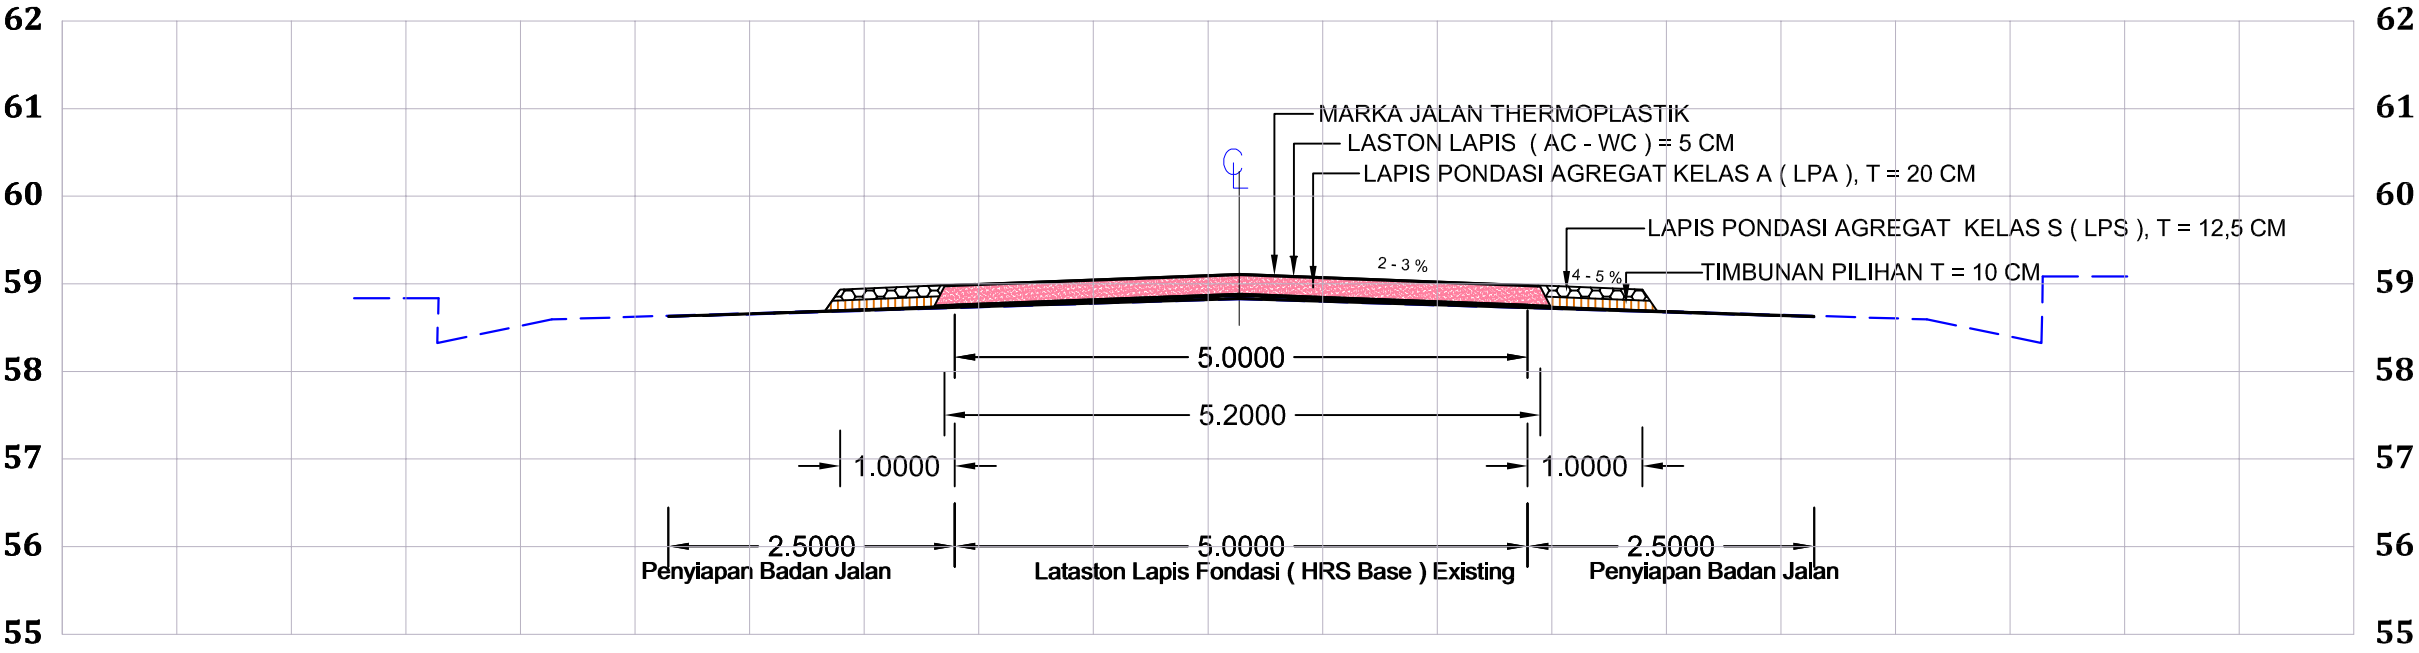

TYPICAL EXISTING
STA. 1 + 475 - STA. 1 + 502
SKALA 1 : 100


TYPICAL RENCANA



TYPICAL RENCANA PENANGANAN
STA. 1 + 475 - STA. 1 + 502
SKALA 1 : 100


<div><p>PEMERINTAH KABUPATEN LAMANDAU DINAS PEKERJAAN UMUM DAN PENATAAN RUANG, PERUMAHAN DAN KAWASAN PERMUKIMAN DAN PERTANAHAN Alamat : J. Babel Mbat Toner No. 073 Rt. 1/2 Rm. 301 Komplek Babel Koper Pas : 74887 Telp. 0532 - 2071023 / 0532 2071024 Fax. 0532 - 2071031 Email : dpu@kemendagri.go.id</p></div>	PAKET :	Nama Ruas	BINA BHAKTI	KONSULTAN PERENCANA			Judul Gambar : TYPICAL MELINTANG	Nomor Gambar	28
	PENINGKATAN JALAN BINA BHAKTI	No. Ruas	049	Digambar Oleh	Direncanakan Oleh	Disetujui Oleh		Jumlah Gambar	
		Nama Pekerjaan	Rekonstruksi	Konsultan Perencana CV. ATMAJAYA BANGUN CONSULTANT  Dra. Endang Kusumawati Kep. Operator	Konsultan Perencana CV. ATMAJAYA BANGUN CONSULTANT  Rina Gunawan TEAM LEADER	Konsultan Perencana CV. ATMAJAYA BANGUN CONSULTANT  Agus Pradiyast Desainer		Skala	
		Provinsi	Kalimantan Tengah					Vertikal	1 : 100
					Horizontal	1 : 100			
					Tahun	2024			

TYPICAL EKSTISTING

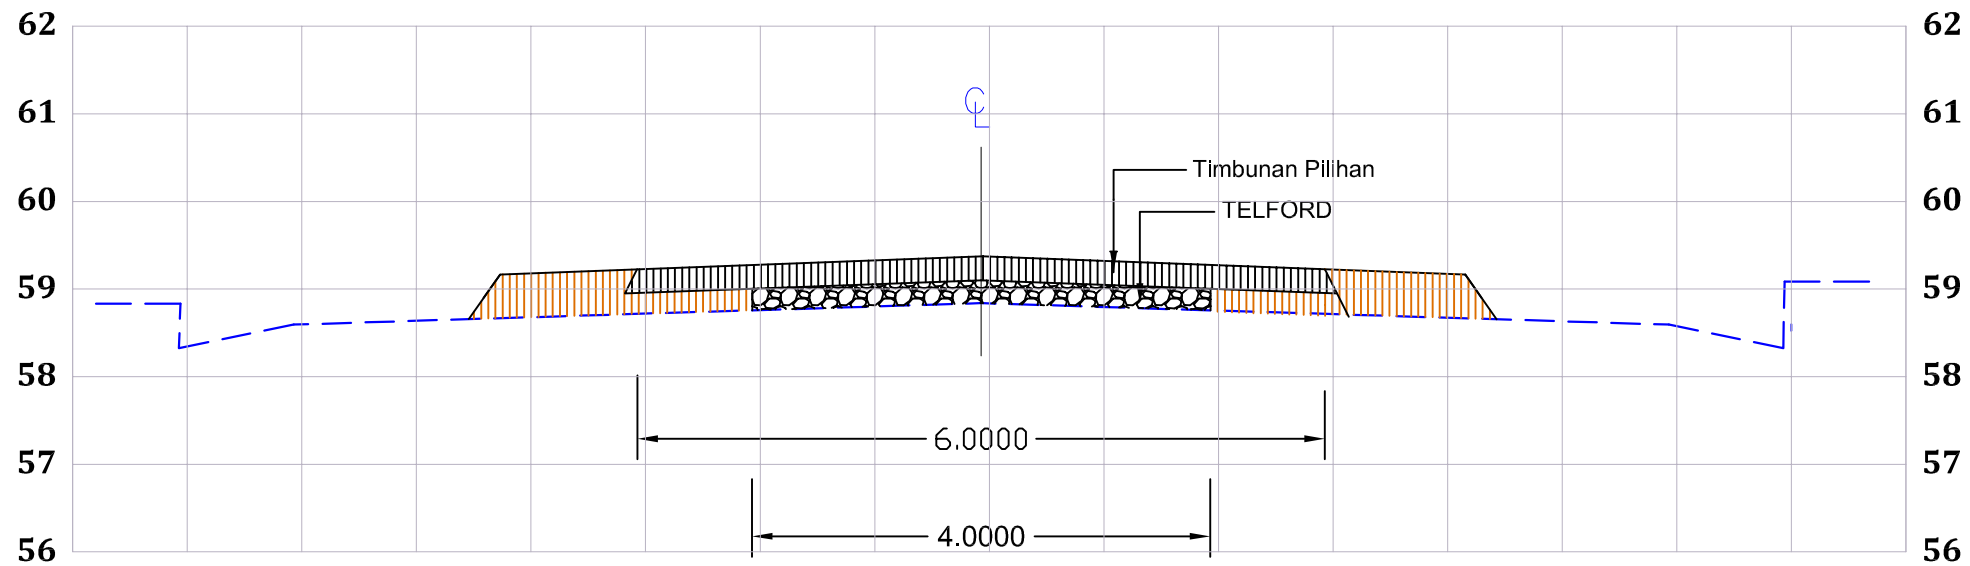



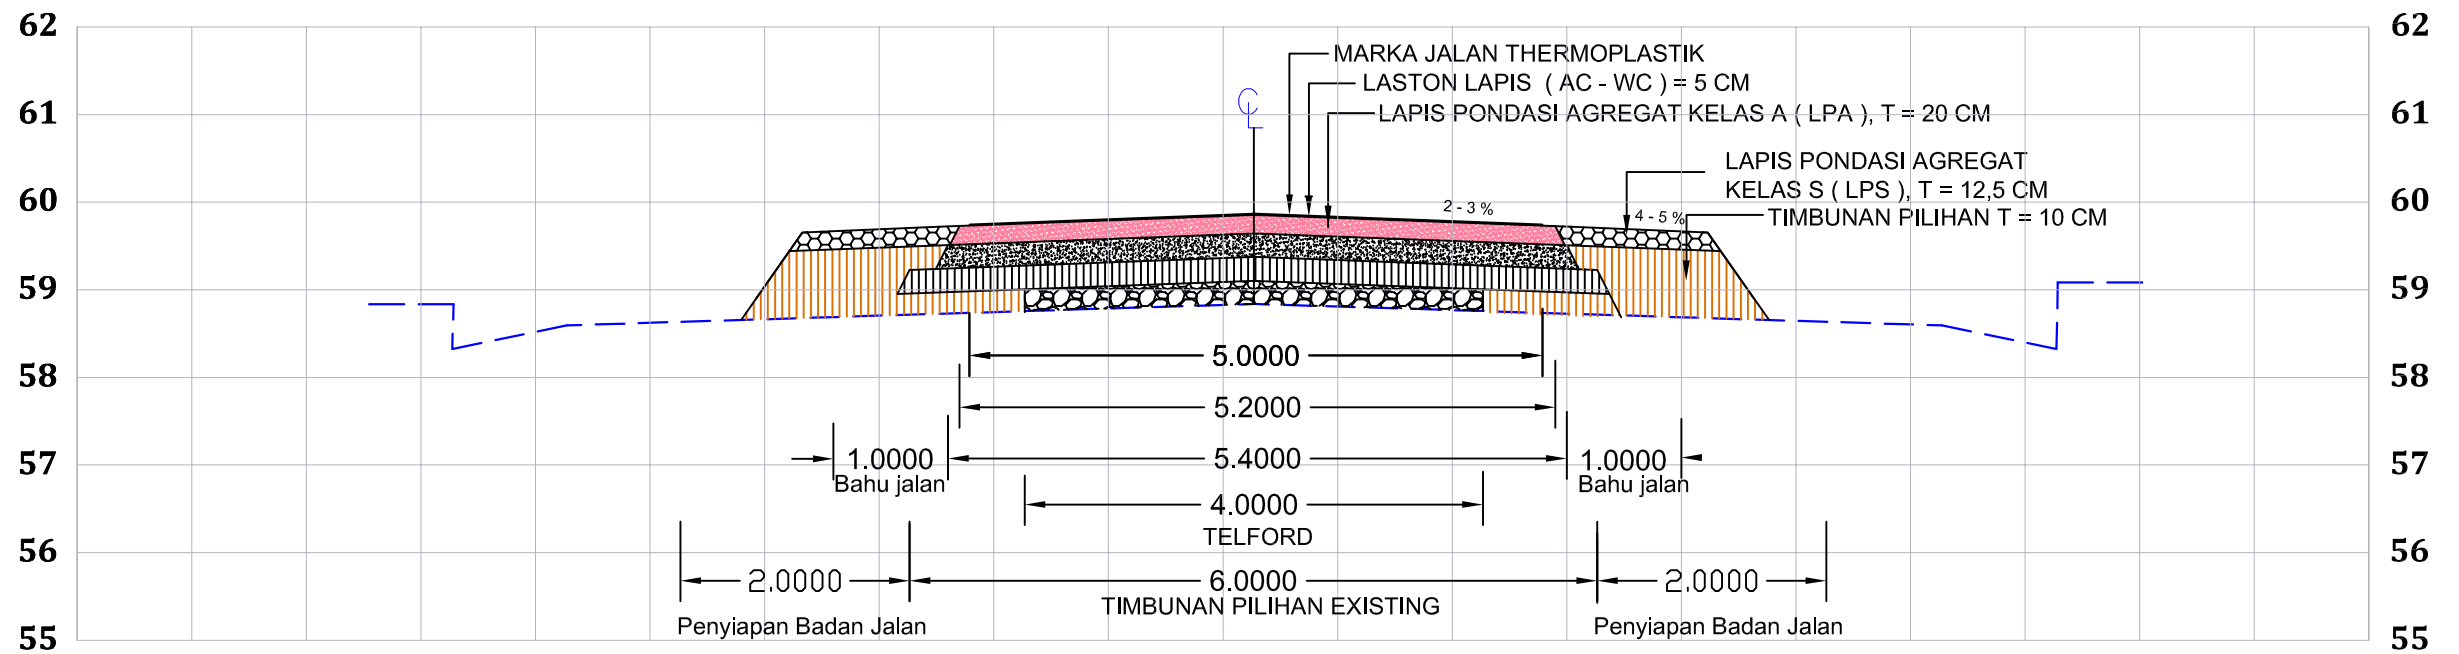

TYPICAL EXISTING
STA. 2 + 478 - STA. 2 + 500
SKALA 1 : 100


TYPICAL RENCANA



TYPICAL RENCANA PENANGANAN
STA. 2 + 478 - STA. 2 + 500
SKALA 1 : 100


<div><p>PEMERINTAH KABUPATEN LAMANDAU DINAS PEKERJAAN UMUM DAN PENATAAN RUANG, PERUMAHAN DAN KAWASAN PERMUKIMAN DAN PERTANAHAN Alamat : J. Bait Hidar Toner No. 073 Rt. 1/2 Rm. 301 Komplek Bait Hidar Pos : 74852 Telp. 0532 - 2071023 / 0532 2071024 Fax. 0532 - 2071031 Email : dpu@kemendagri.go.id</p></div>	PAKET :	Nama Ruas	BINA BHAKTI	KONSULTAN PERENCANA			Judul Gambar : TYPICAL MELINTANG	Nomor Gambar	29		
	PENINGKATAN JALAN BINA BHAKTI	No. Ruas	049	Digambar Oleh	Direncanakan Oleh	Disetujui Oleh		Jumlah Gambar			
		Nama Pekerjaan	Rekonstruksi	Konsultan Perencana CV. ATMAJAYA BANGUN CONSULTANT  RIZALDI MUKALSI Desainer	Konsultan Perencana CV. ATMAJAYA BANGUN CONSULTANT  RIZALDI MUKALSI TEAM LEADER	Konsultan Perencana CV. ATMAJAYA BANGUN CONSULTANT  RIZALDI MUKALSI Direktur		Skala			
		Provinsi	Kalimantan Tengah						Vertikal	1 : 100	
									Horizontal	1 : 100	
									Tahun	2024	

TYPICAL EKSTISTING

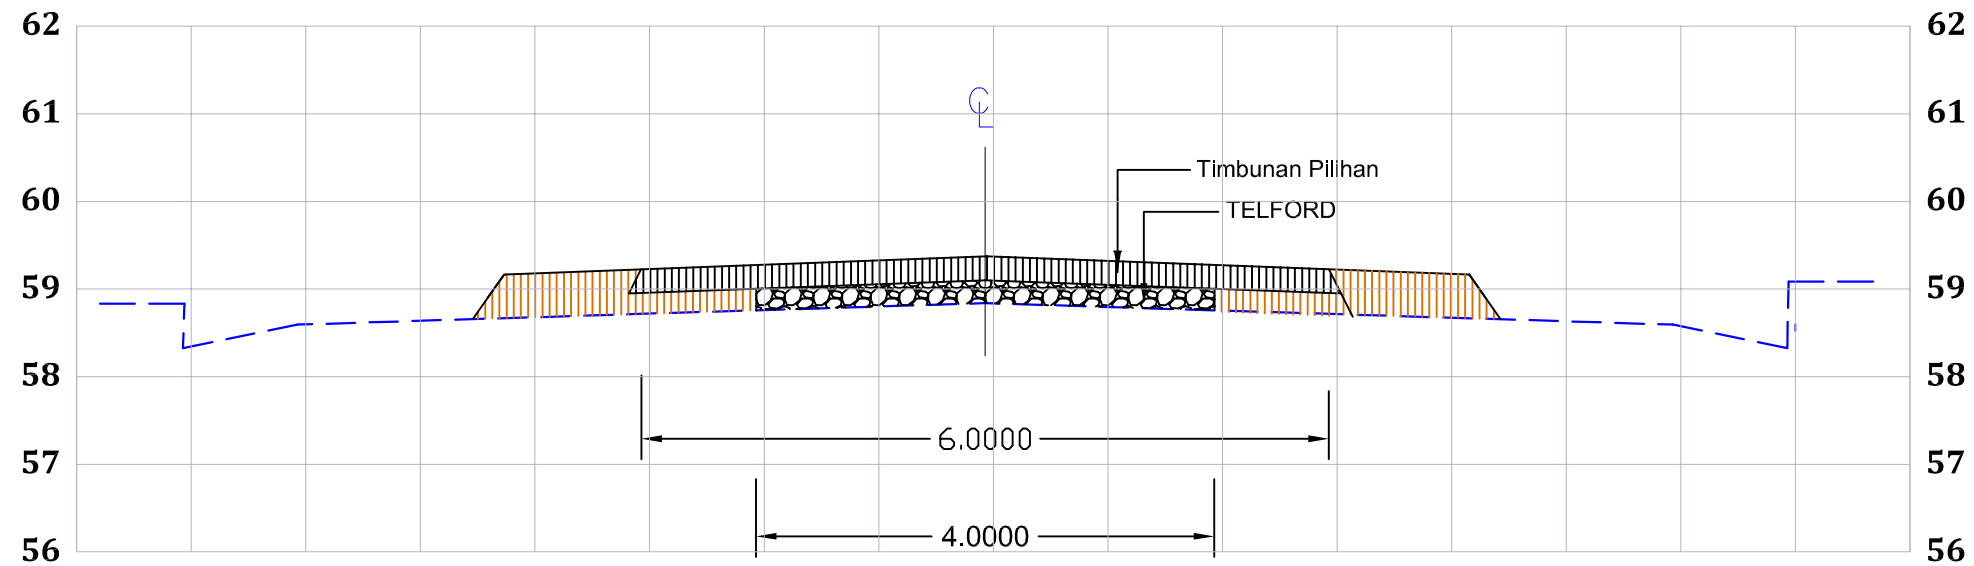



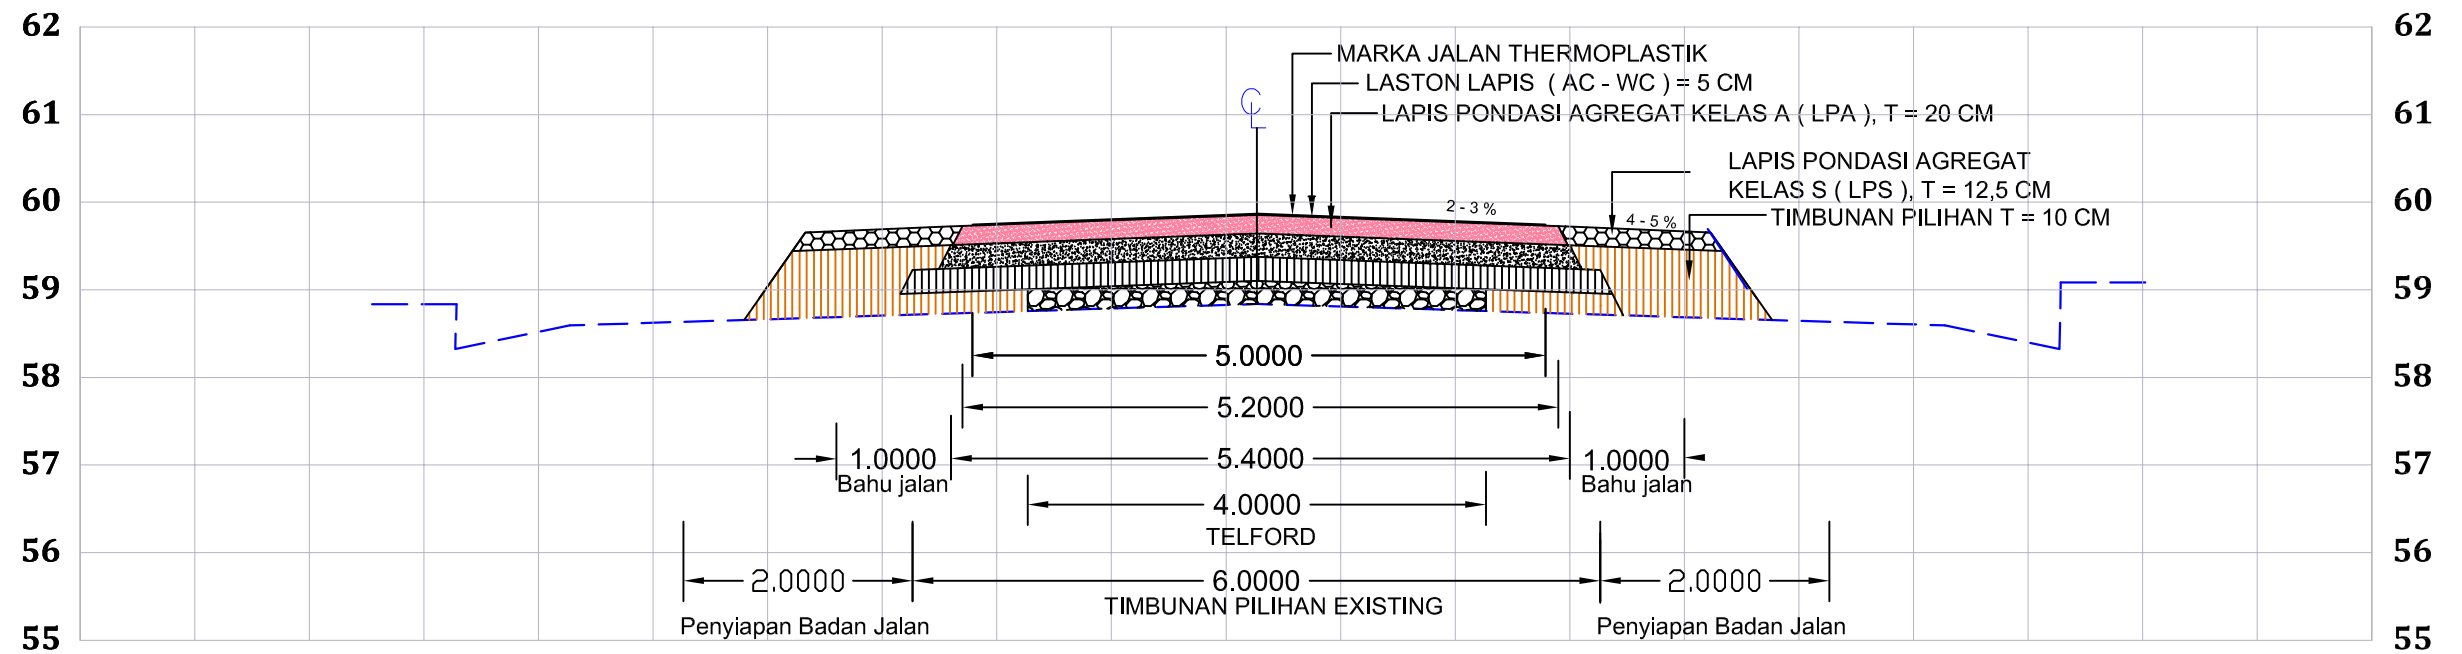

TYPICAL EXISTING
STA. 2 + 500 - STA. 2 + 520
SKALA 1 : 100


TYPICAL RENCANA



TYPICAL EXISTING
STA. 2 + 500 - STA. 2 + 520
SKALA 1 : 100


<div><p>PEMERINTAH KABUPATEN LAMANDAU DINAS PEKERJAAN UMUM DAN PENATAAN RUANG, PERUMAHAN DAN KAWASAN PERMUKIMAN DAN PERTANAHAN Alamat : J. Babel Mbat Toner No. 073 Rt. 1/2 Rm. 301 Komplek Babel Kodes Pos : 74852 Telp. 0532 - 2071023 / 0532 2071024 Fax. 0532 - 2071031 Email : dpu@kemendagri.go.id</p></div>	PAKET :	Nama Ruas	BINA BHAKTI	KONSULTAN PERENCANA			Judul Gambar : TYPICAL MELINTANG	Nomor Gambar	30	
	PENINGKATAN JALAN BINA BHAKTI	No. Ruas	049	Digambar Oleh	Direncanakan Oleh	Disetujui Oleh		Jumlah Gambar		
		Nama Pekerjaan	Rekonstruksi	Konsultan Perencana CV. ATMAJAYA BANGUN CONSULTANT	Konsultan Perencana CV. ATMAJAYA BANGUN CONSULTANT	Konsultan Perencana CV. ATMAJAYA BANGUN CONSULTANT		Skala		
		Provinsi	Kalimantan Tengah	 RIZKI NURHIDAYAT Desainer	 RIZKI NURHIDAYAT TEAM LEADER	 RIZKI NURHIDAYAT Desainer		Vertikal	1 : 100	
										Horizontal
								Tahun		2024

TYPICAL EKSTISTING

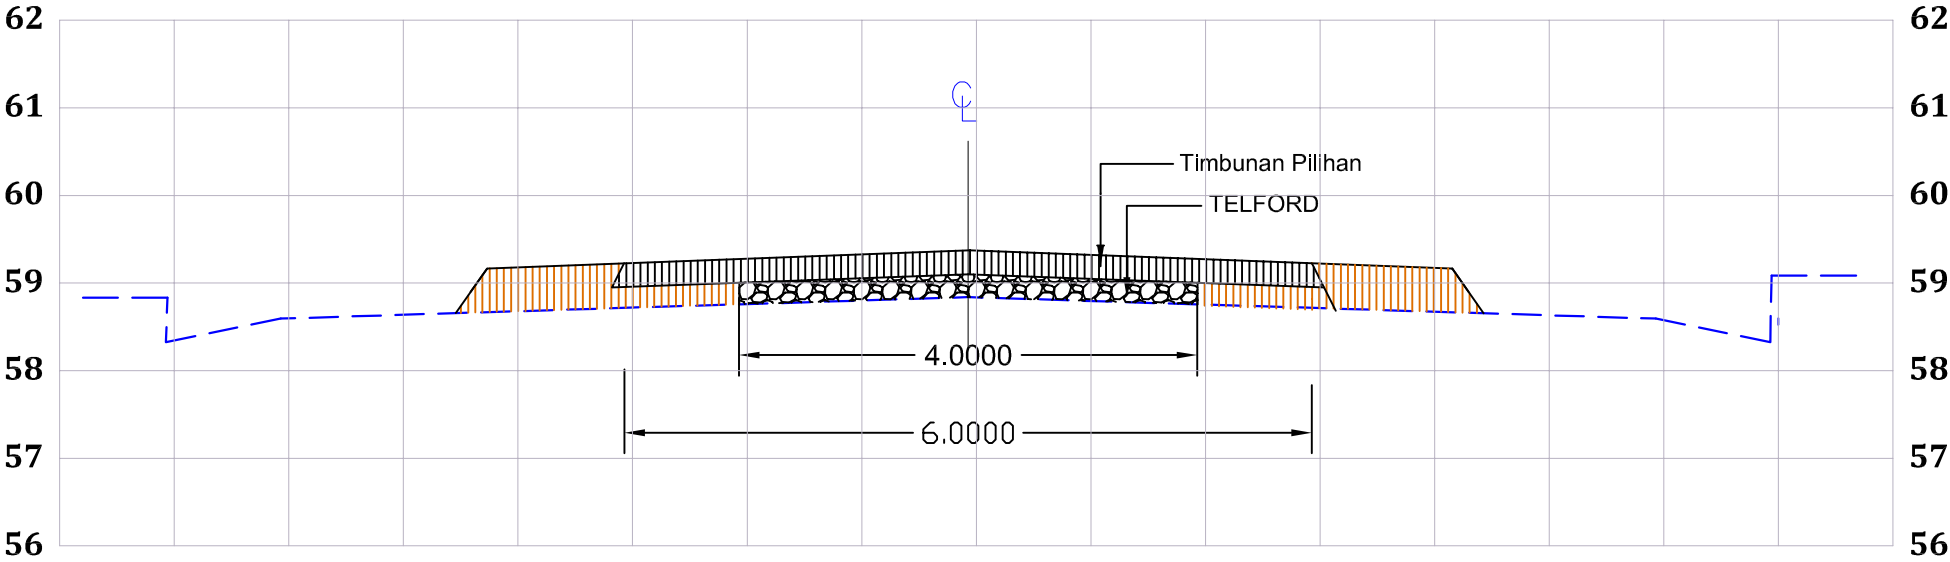



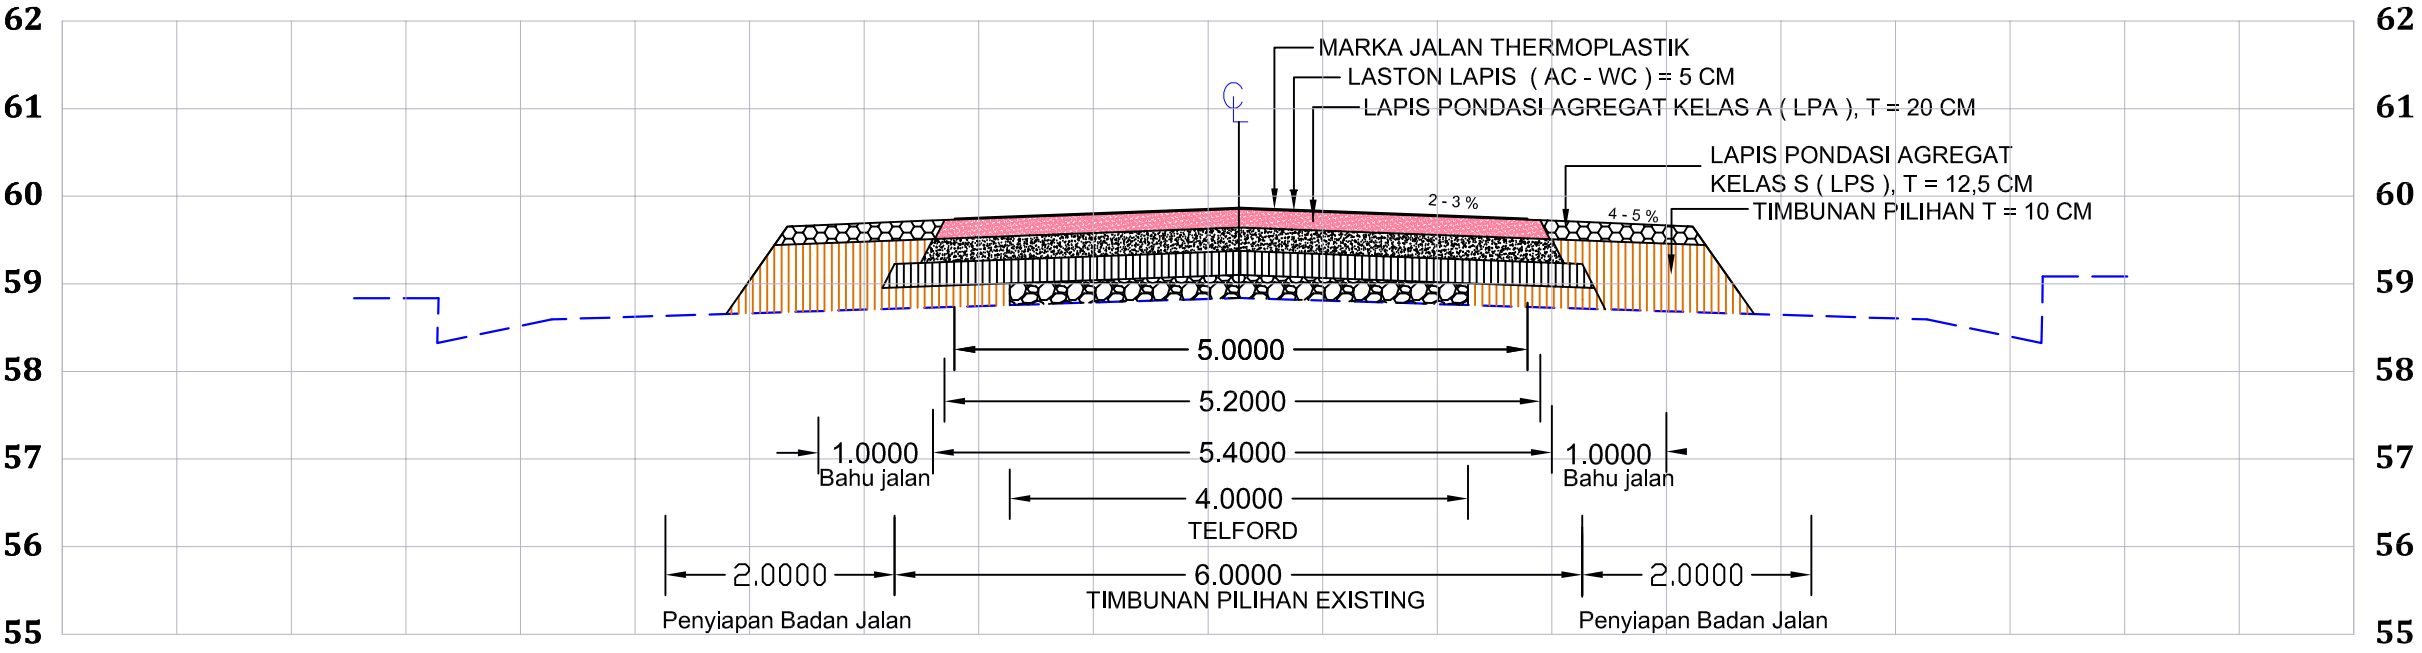

TYPICAL EXISTING
STA. 3 + 409- STA. 3 + 436
SKALA 1 : 100

TYPICAL RENCANA




TYPICAL RENCANA PENANGANAN
STA. 3 + 409- STA. 3 + 436
SKALA 1 : 100

[illegible]


<div><p>PEMERINTAH KABUPATEN LAMANDAU DINAS PEKERJAAN UMUM DAN PENATAAN RUANG, PERUMAHAN DAN KAWASAN PERMUKIMAN DAN PERTANAHAN Alamat : J. Baitul Huda Tenggar No. 073 Rt. 1/2 Rm. 38 Nangka Baitul Kode Pos : 74852 Telp. 0532 - 2071023 / 0532 2071024 Fax. 0532 - 2071031 Email : dpu@kemendiknas.go.id</p></div>	PAKET :	Nama Ruas	BINA BHAKTI	KONSULTAN PERENCANA			Judul Gambar : TYPICAL MELINTANG	Nomor Gambar	32	
	PENINGKATAN JALAN BINA BHAKTI	No. Ruas	049	Digambar Oleh	Direncanakan Oleh	Disetujui Oleh		Jumlah Gambar		
		Nama Pekerjaan	Rekonstruksi	Konsultan Perencana CV. ATMAJAYA BANGUN CONSULTANT	Konsultan Perencana CV. ATMAJAYA BANGUN CONSULTANT	Konsultan Perencana CV. ATMAJAYA BANGUN CONSULTANT		Skala		
		Provinsi	Kalimantan Tengah	 Dra. Endang Wulan ST Kep. Operator	 Rina Gunawan TEAM LEADER	 Agus Pradiyast Desainer		Vertikal	1 : 100	
										Horizontal
								Tahun		2024

TYPICAL EKSTISTING

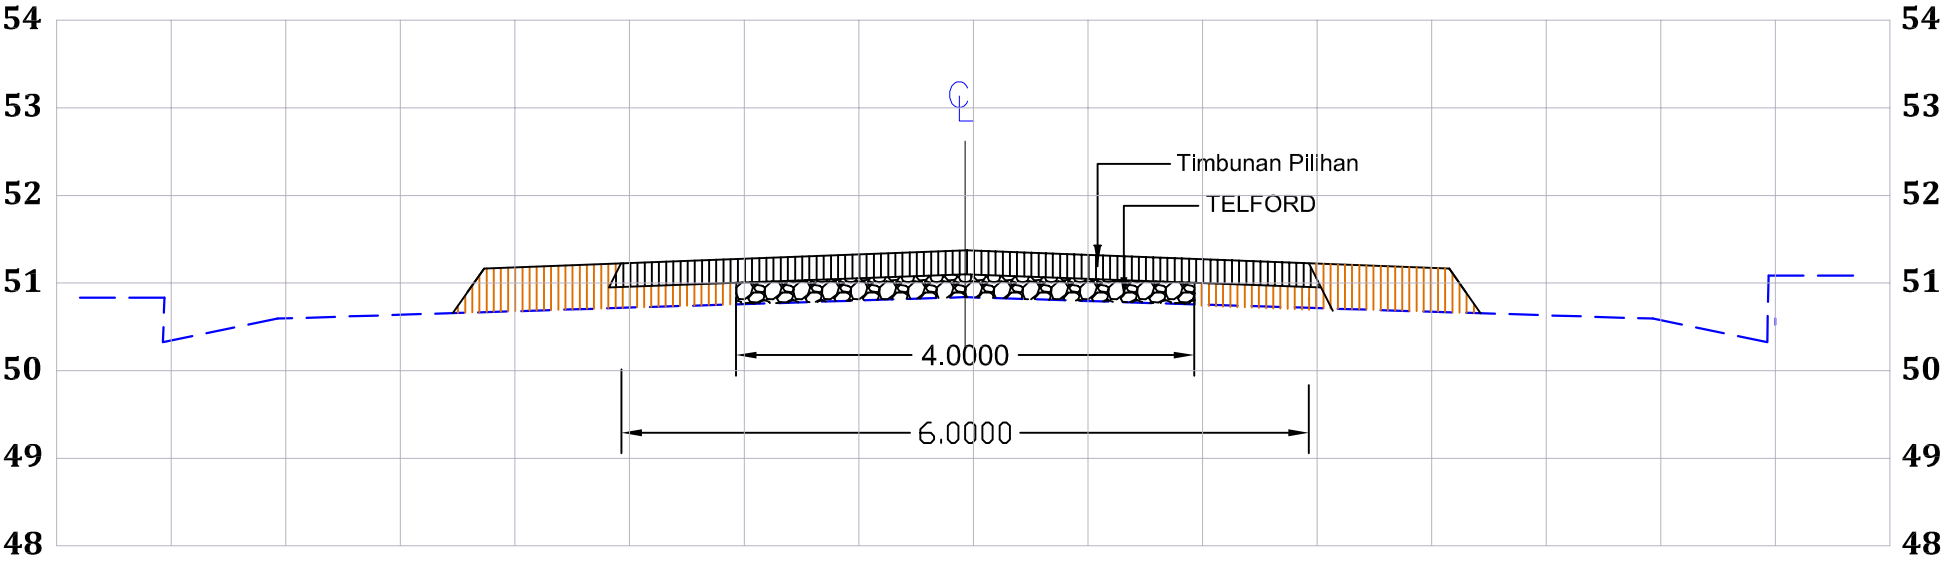





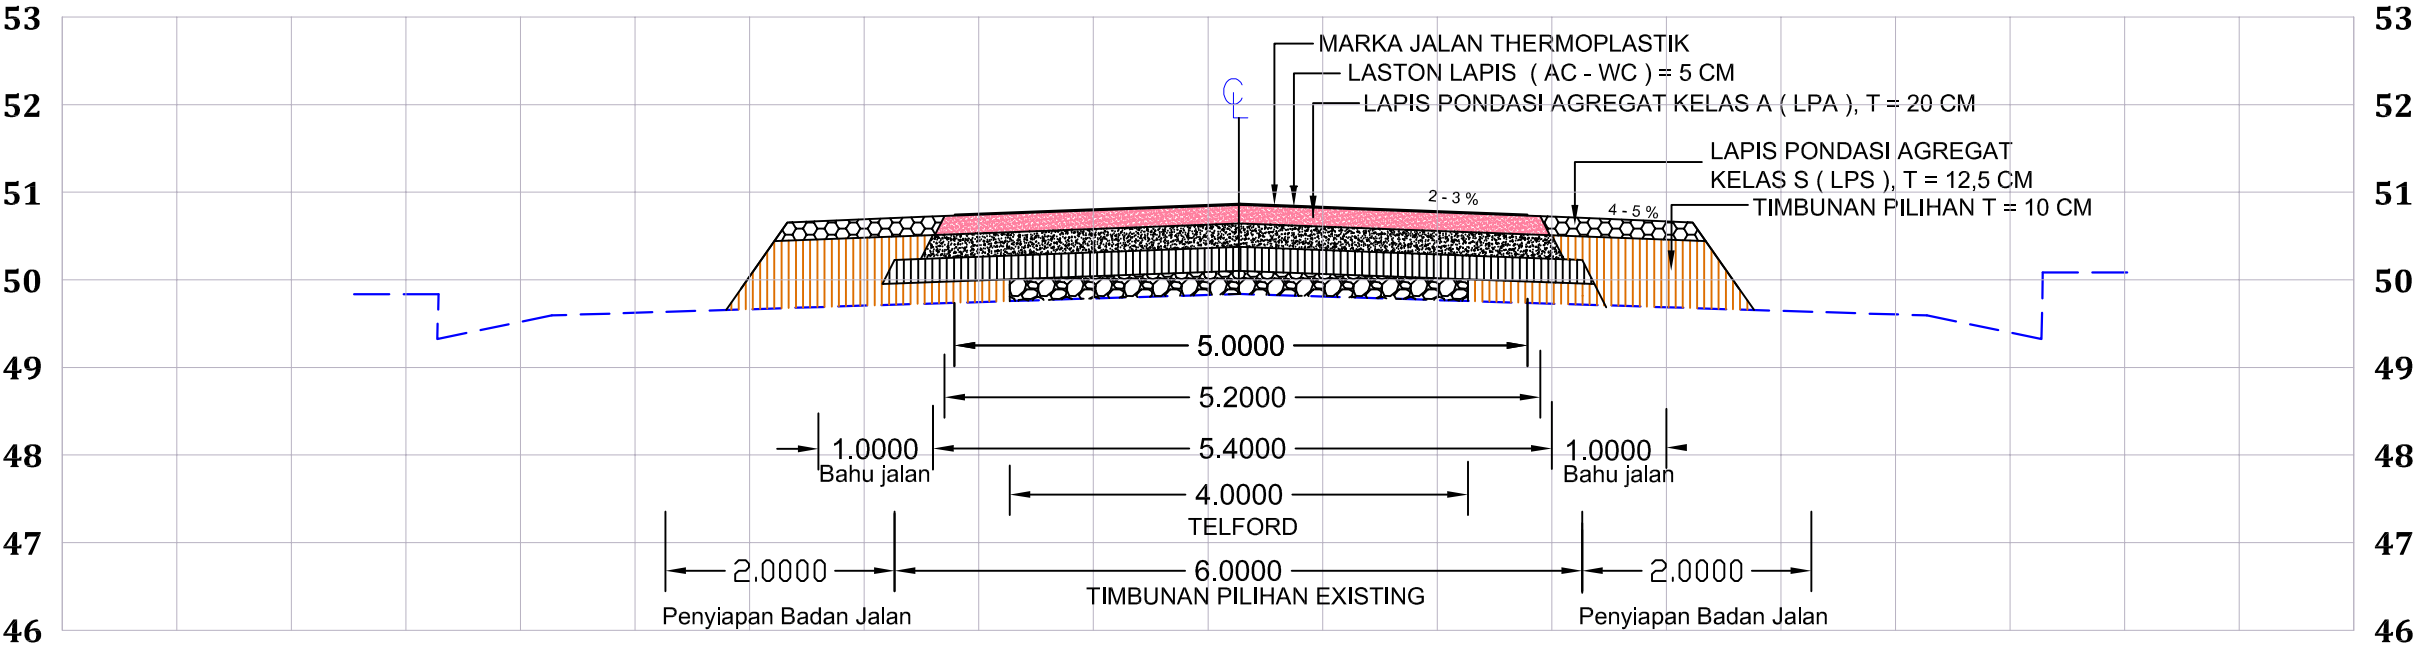


TYPICAL EXISTING
STA. 4 + 345 - STA. 4 + 370
SKALA 1 : 100


TYPICAL RENCANA



TYPICAL RENCANA PENANGANAN
STA. 4 + 345 - STA. 4 + 370
SKALA 1 : 100


<div><p>PEMERINTAH KABUPATEN LAMANDAU DINAS PEKERJAAN UMUM DAN PENATAAN RUANG, PERUMAHAN DAN KAWASAN PERMUKIMAN DAN PERTANAHAN Alamat : J. Bakti Hutan Toner No. 073 Rt. 1/2 Rm. 3/11 Komplek Bakti Hutan Pos : 74852 Telp. 0532 - 2071023 / 0532 2071024 Fax. 0532 - 2071031 Email : dpu@kemendagri.go.id</p></div>	PAKET :	Nama Ruas	BINA BHAKTI	KONSULTAN PERENCANA			Judul Gambar : TYPICAL MELINTANG	Nomor Gambar	33
	PENINGKATAN JALAN BINA BHAKTI	No. Ruas	049	Digambar Oleh	Direncanakan Oleh	Disetujui Oleh		Jumlah Gambar	
		Nama Pekerjaan	Rekonstruksi	Konsultan Perencana CV. ATMAJAYA BANGUN CONSULTANT 	Konsultan Perencana CV. ATMAJAYA BANGUN CONSULTANT 	Konsultan Perencana CV. ATMAJAYA BANGUN CONSULTANT 		Skala	
		Provinsi	Kalimantan Tengah					Vertikal	1 : 100
								Tahun	2024

TYPICAL EKSTISTING

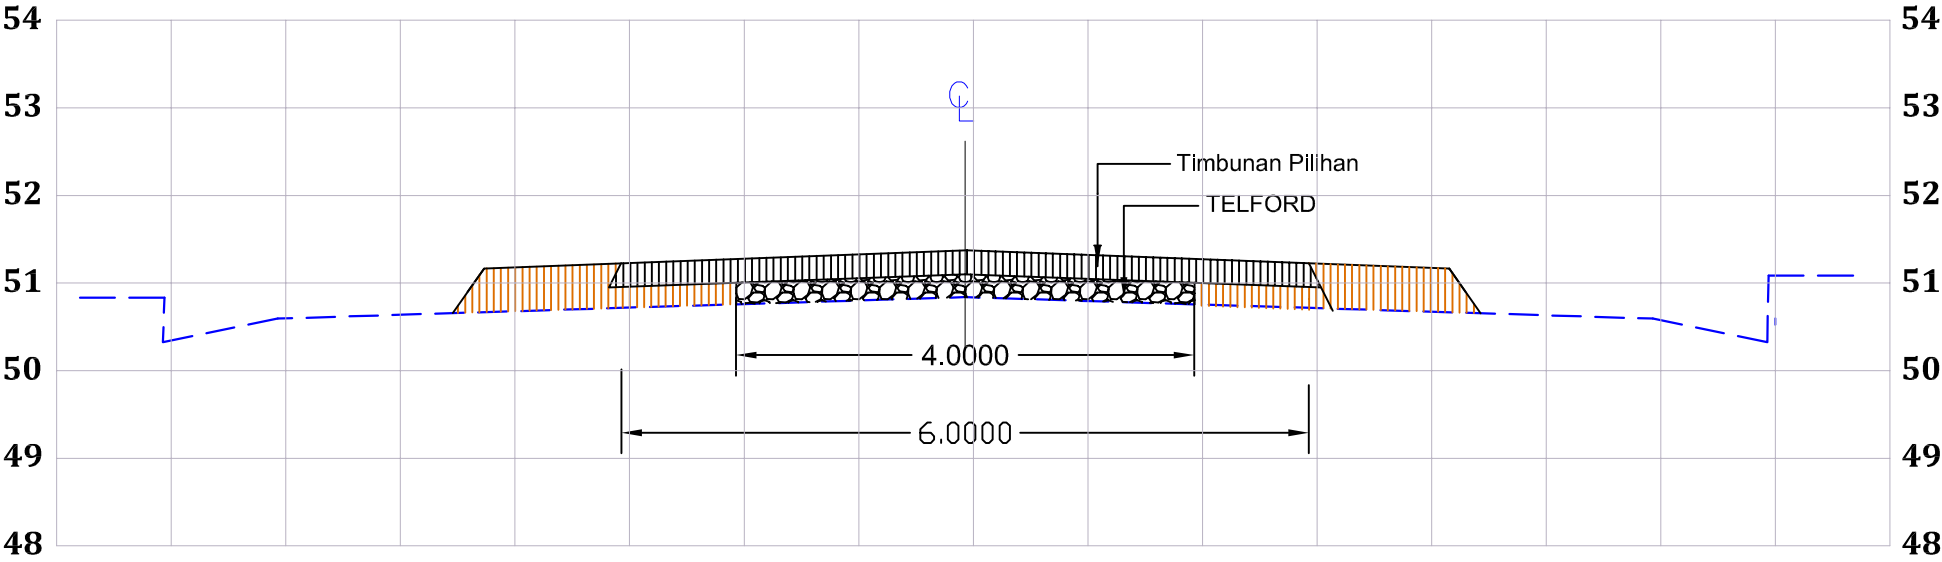



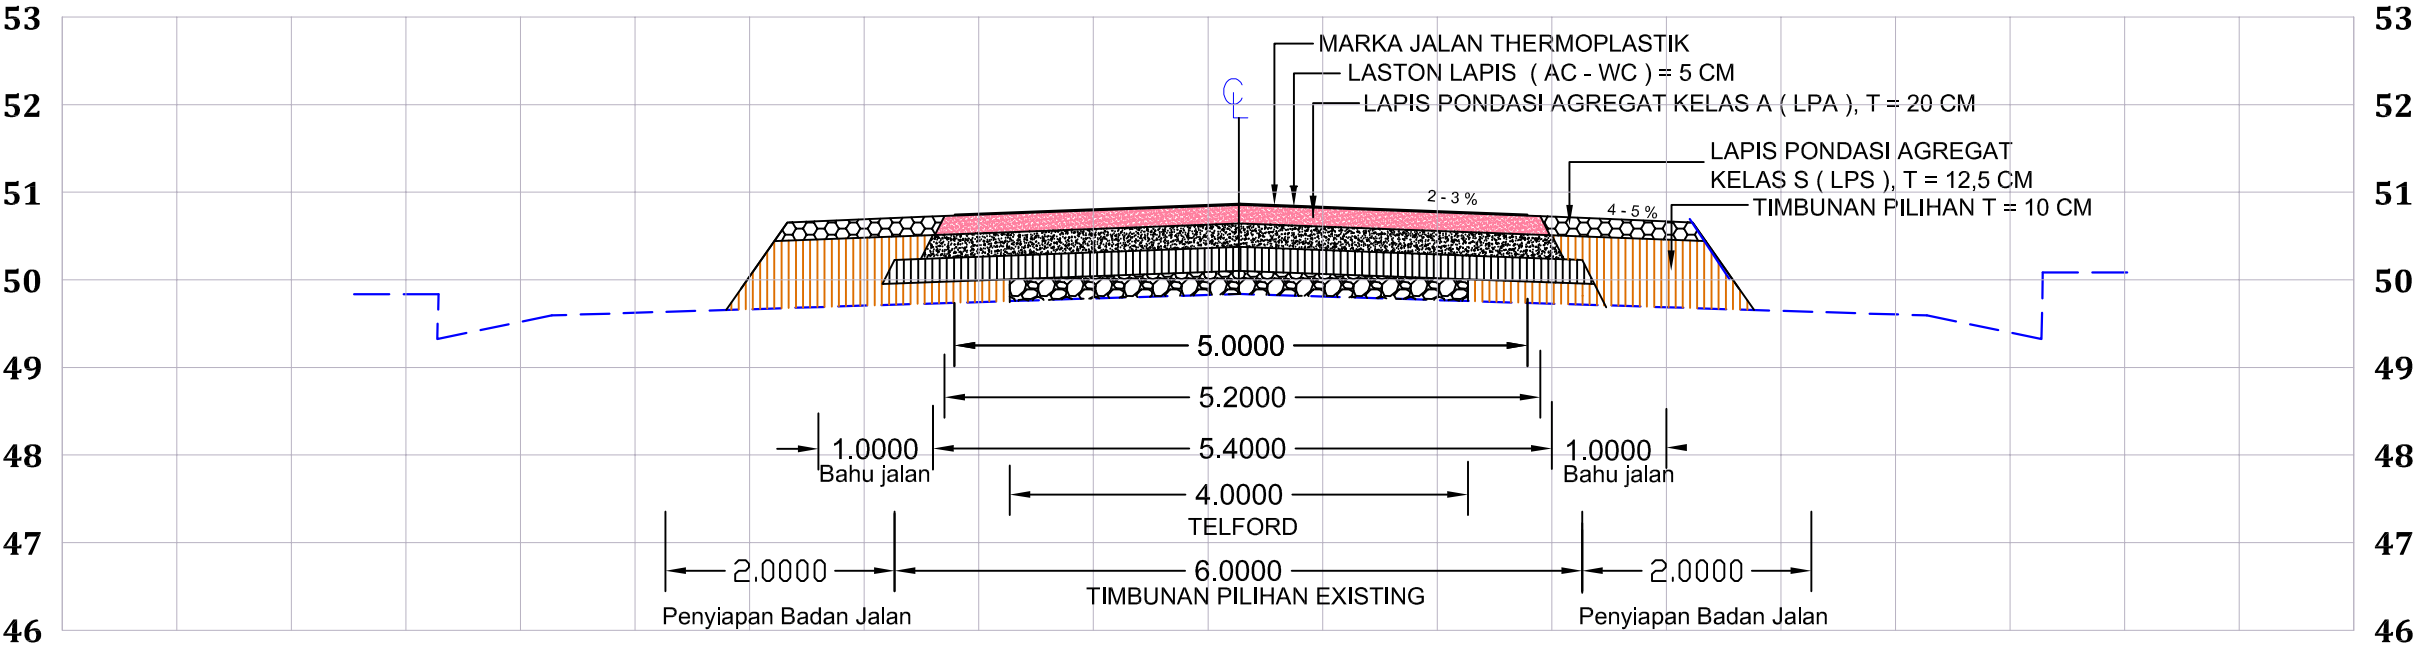

TYPICAL EXISTING
STA. 4 + 370 - STA. 4 + 395
SKALA 1 : 100


TYPICAL RENCANA



TYPICAL RENCANA PENANGANAN
STA. 4 + 370 - STA. 4 + 395
SKALA 1 : 100


<div><p>PEMERINTAH KABUPATEN LAMANDAU DINAS PEKERJAAN UMUM DAN PENATAAN RUANG, PERUMAHAN DAN KAWASAN PERMUKIMAN DAN PERTANAHAN Alamat : J. Baitul Huda Tenggar No. 073 Rt. 1/2 Rm. 38 Tenggar Baitul Kode Pos : 74852 Telp. 0532 - 2071023 / 0532 2071024 Fax. 0532 - 2071031 Email : dpu@kemendiknas.go.id</p></div>	PAKET :	Nama Ruas	BINA BHAKTI	KONSULTAN PERENCANA			Judul Gambar : TYPICAL MELINTANG	Nomor Gambar	34
	PENINGKATAN JALAN BINA BHAKTI	No. Ruas	049	Digambar Oleh	Direncanakan Oleh	Disetujui Oleh		Jumlah Gambar	
		Nama Pekerjaan	Rekonstruksi	Konsultan Perencana CV. ATMAJAYA BANGUN CONSULTANT  Dra. Endang Kusumawati Kep. Operator	Konsultan Perencana CV. ATMAJAYA BANGUN CONSULTANT  Rina Gunawan TEAM LEADER	Konsultan Perencana CV. ATMAJAYA BANGUN CONSULTANT  Agus Pradiyast Desainer		Skala	
		Provinsi	Kalimantan Tengah					Vertikal	1 : 100
								Horizontal	1 : 100
								Tahun	2024

TYPICAL EKSTISTING

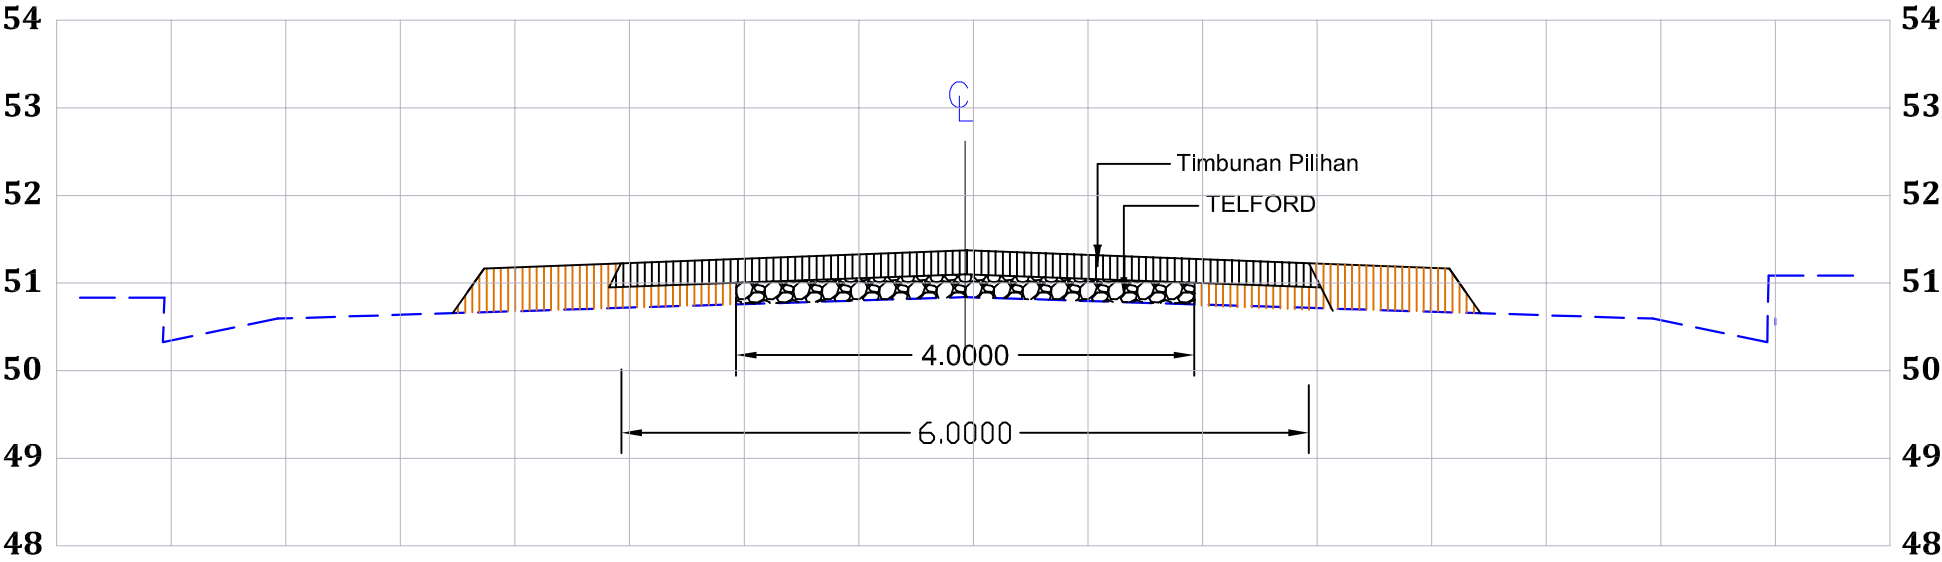



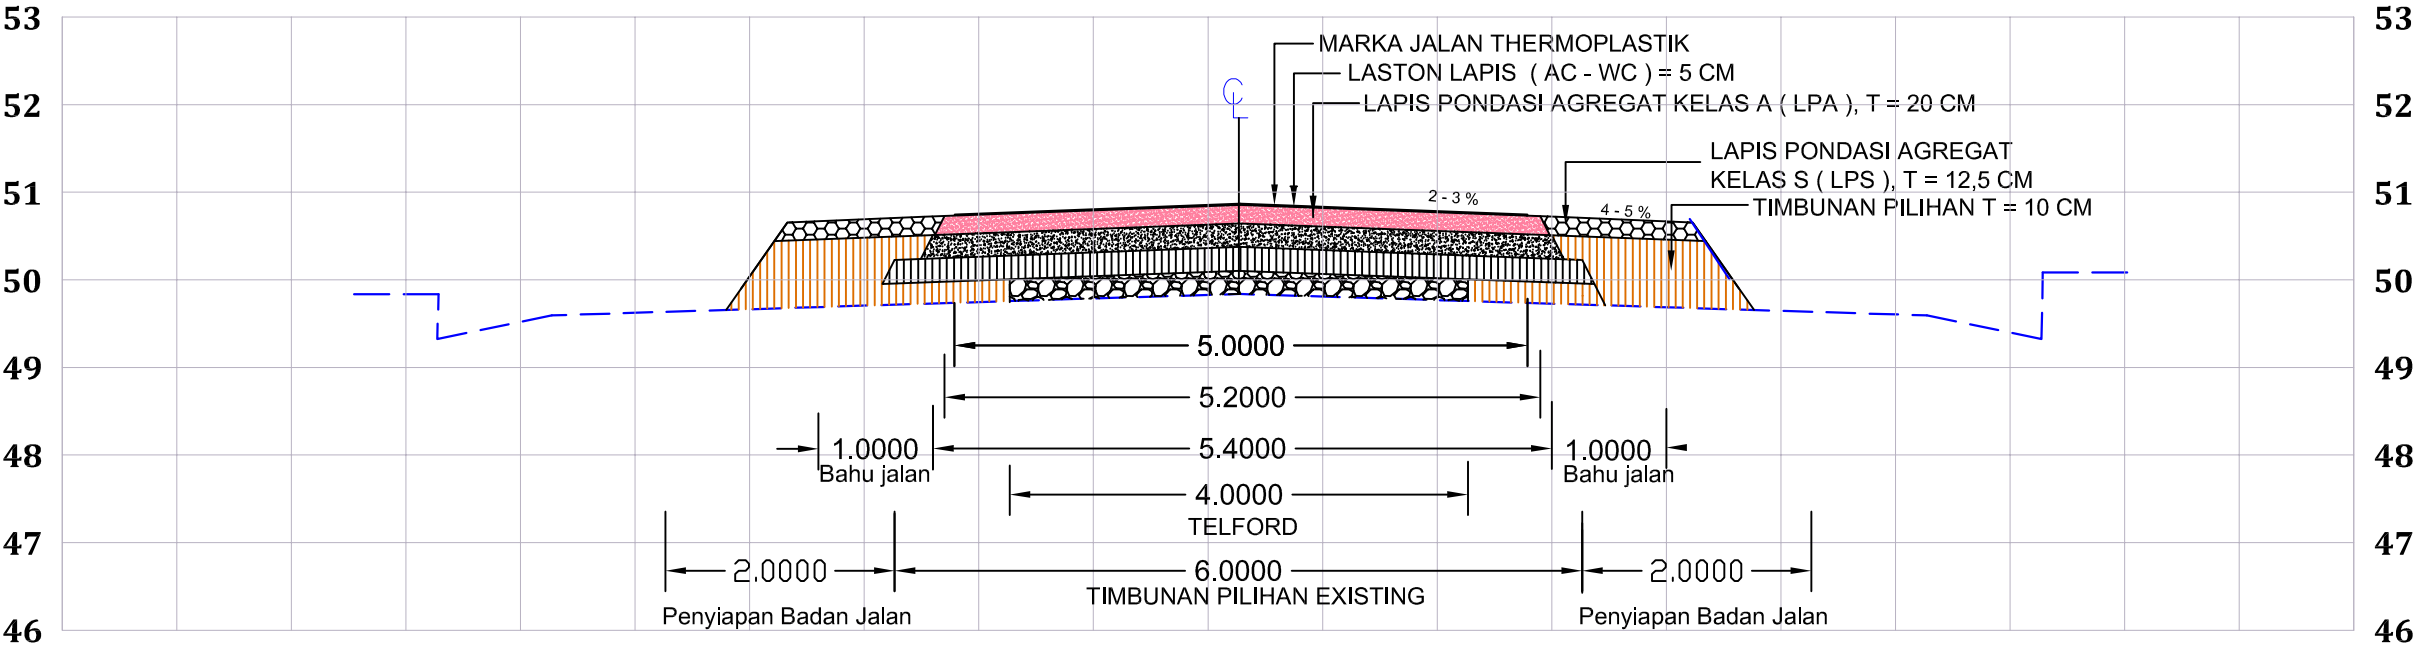

TYPICAL EXISTING
STA. 4 + 395 - STA. 4 + 420
SKALA 1 : 100


TYPICAL RENCANA



TYPICAL RENCANA PENANGANAN
STA. 4 + 395 - STA. 4 + 420
SKALA 1 : 100


<div><p>PEMERINTAH KABUPATEN LAMANDAU DINAS PEKERJAAN UMUM DAN PENATAAN RUANG, PERUMAHAN DAN KAWASAN PERMUKIMAN DAN PERTANAHAN Alamat : J. Baitul Huda Tenggar No. 073 Rt. 1/2 Rm. 38 Tenggar Baitul Kode Pos : 74852 Telp. 0532 - 2071023 / 0532 2071024 Fax. 0532 - 2071031 Email : dpu@kemendagri.go.id</p></div>	PAKET :	Nama Ruas	BINA BHAKTI	KONSULTAN PERENCANA			Judul Gambar : TYPICAL MELINTANG	Nomor Gambar	35	
	PENINGKATAN JALAN BINA BHAKTI	No. Ruas	049	Digambar Oleh	Direncanakan Oleh	Disetujui Oleh		Jumlah Gambar		
		Nama Pekerjaan	Rekonstruksi	Konsultan Perencana CV. ATMAJAYA BANGUN CONSULTANT  Dra. H. Nurul Huda Kep. Operator	Konsultan Perencana CV. ATMAJAYA BANGUN CONSULTANT  Dra. H. Nurul Huda TEAM LEADER	Konsultan Perencana CV. ATMAJAYA BANGUN CONSULTANT  Dra. H. Nurul Huda Desain		Skala		
		Provinsi	Kalimantan Tengah					Vertikal	1 : 100	
								Horizontal	1 : 100	
								Tahun	2024	

TYPICAL EKSTISTING

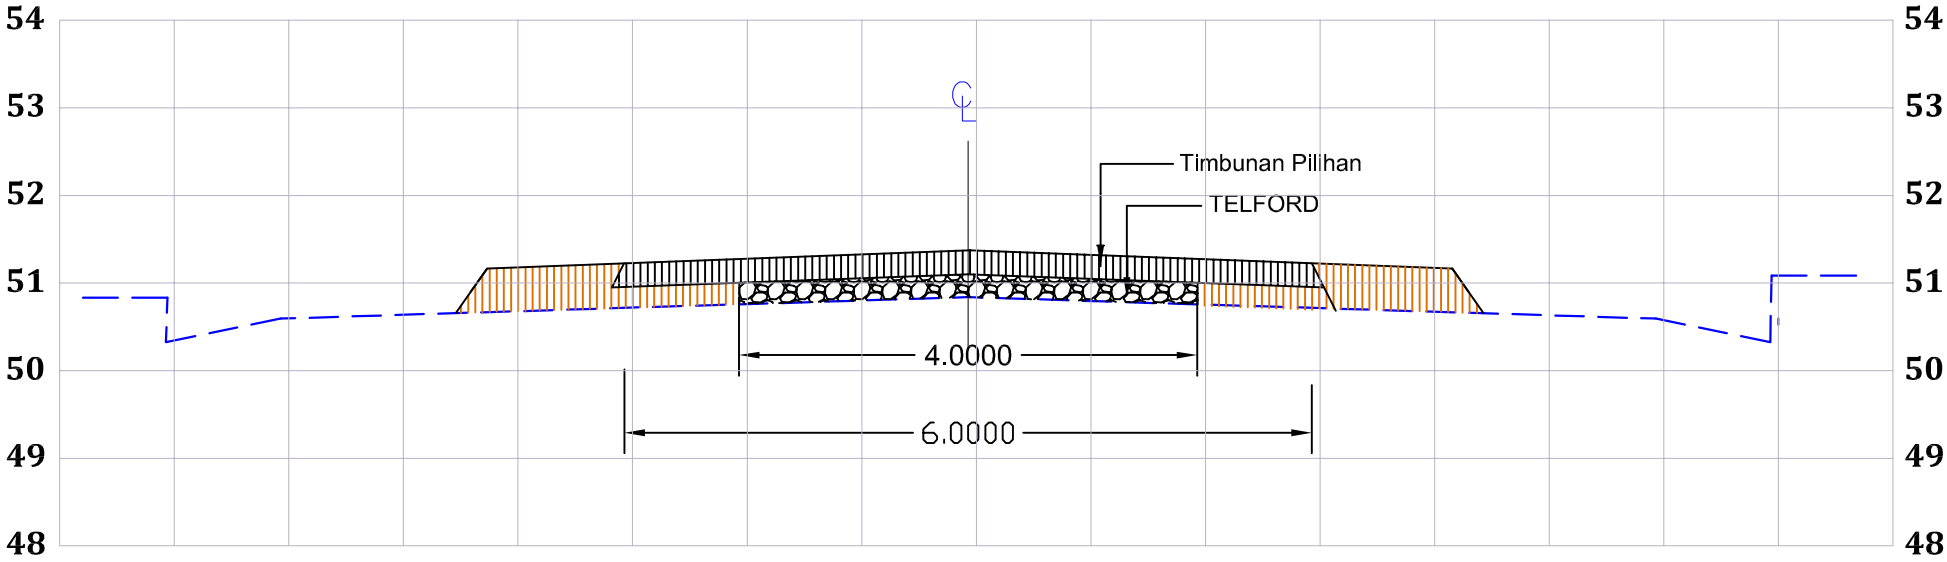



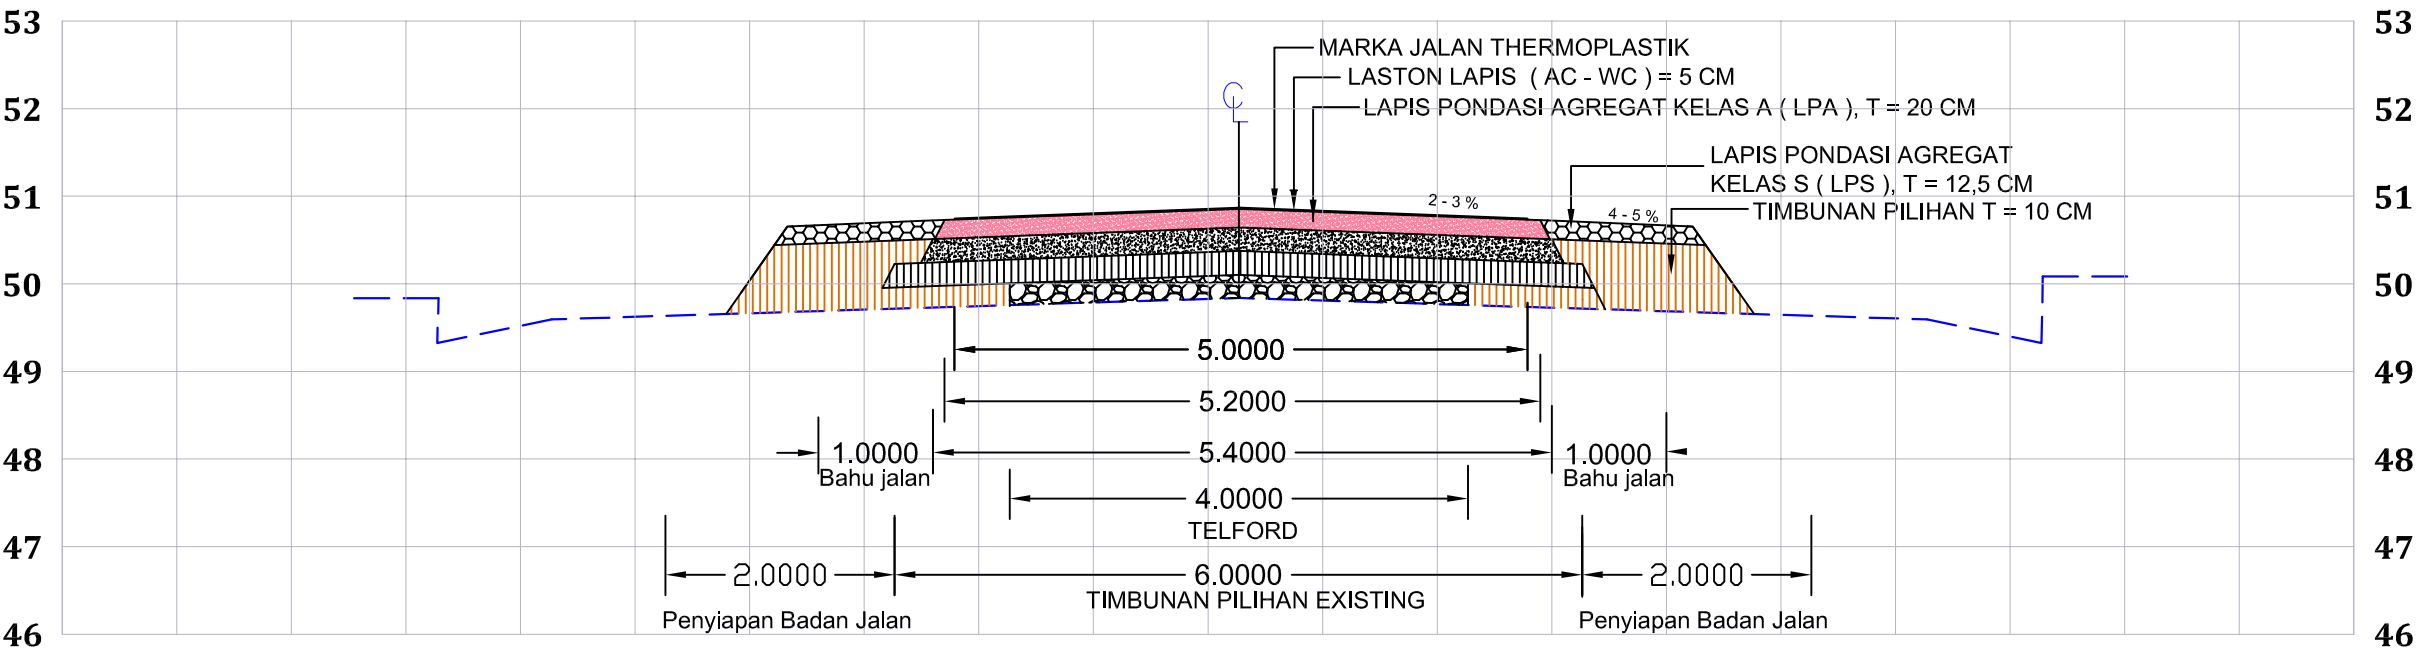

TYPICAL EXISTING
STA. 4 + 420 - STA. 4 + 445
SKALA 1 : 100


TYPICAL RENCANA



TYPICAL RENCANA PENANGANAN
STA. 4 + 420 - STA. 4 + 445
SKALA 1 : 100


<div><p>PEMERINTAH KABUPATEN LAMANDAU DINAS PEKERJAAN UMUM DAN PENATAAN RUANG, PERUMAHAN DAN KAWASAN PERMUKIMAN DAN PERTANAHAN Alamat : J. Bakti Hutan Toner No. 073 Rt. 1/2 Rm. 301 Komplek Bakti Hutan Pos : 74887 Telp. 0532 - 2071023 / 0532 2071024 Fax. 0532 - 2071031 Email : dpu@kemendagri.go.id</p></div>	PAKET :	Nama Ruas	BINA BHAKTI	KONSULTAN PERENCANA			Judul Gambar : TYPICAL MELINTANG	Nomor Gambar	36
	PENINGKATAN JALAN BINA BHAKTI	No. Ruas	049	Digambar Oleh	Direncanakan Oleh	Disetujui Oleh		Jumlah Gambar	
		Nama Pekerjaan	Rekonstruksi	Konsultan Perencana CV. ATMAJAYA BANGUN CONSULTANT  Dra. Endang Kusumawati Kep. Operator	Konsultan Perencana CV. ATMAJAYA BANGUN CONSULTANT  Rina Gunawan TEAM LEADER	Konsultan Perencana CV. ATMAJAYA BANGUN CONSULTANT  Agus Pradiyast Desainer		Skala	
		Provinsi	Kalimantan Tengah					Vertikal	1 : 100
					Horizontal	1 : 100			
					Tahun	2024			

TYPICAL EKSTISTING

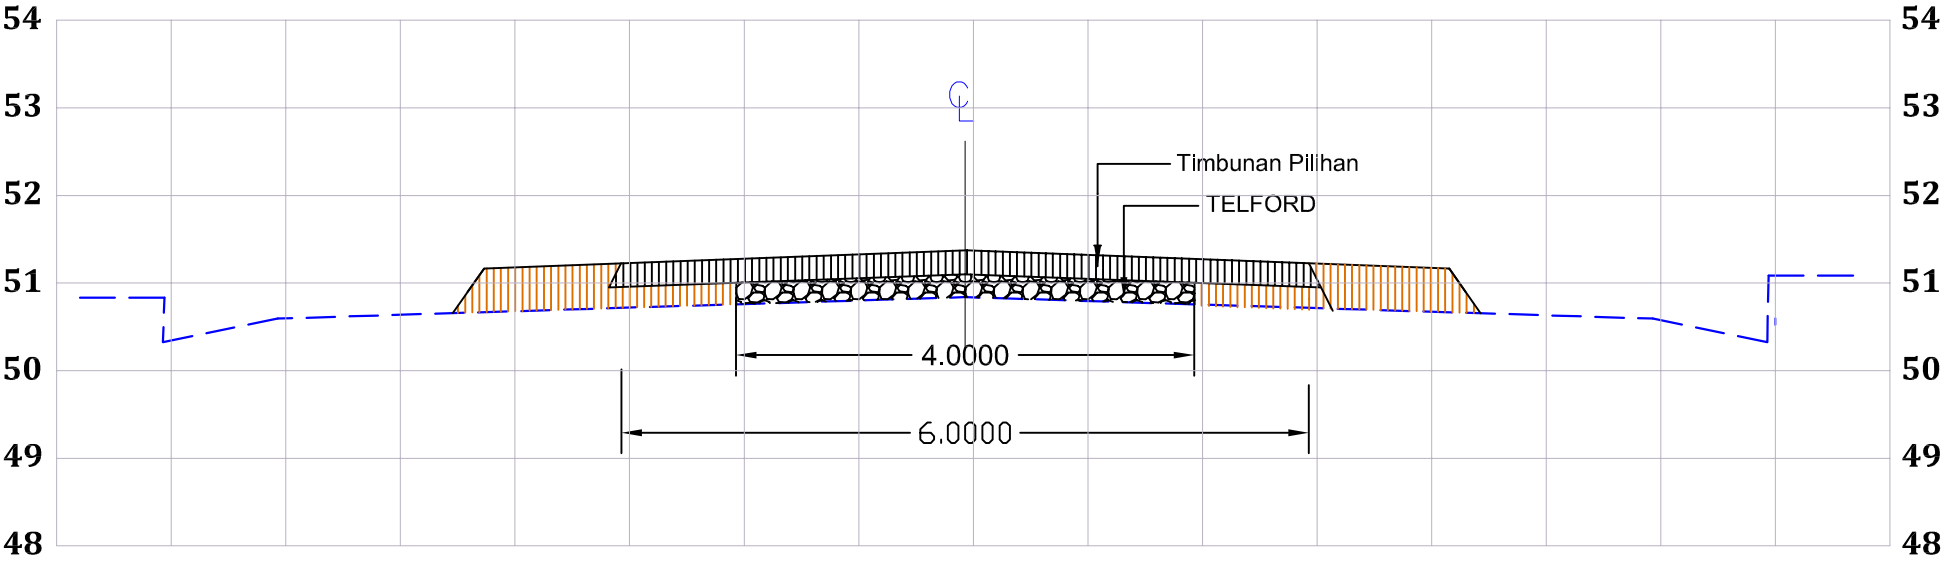



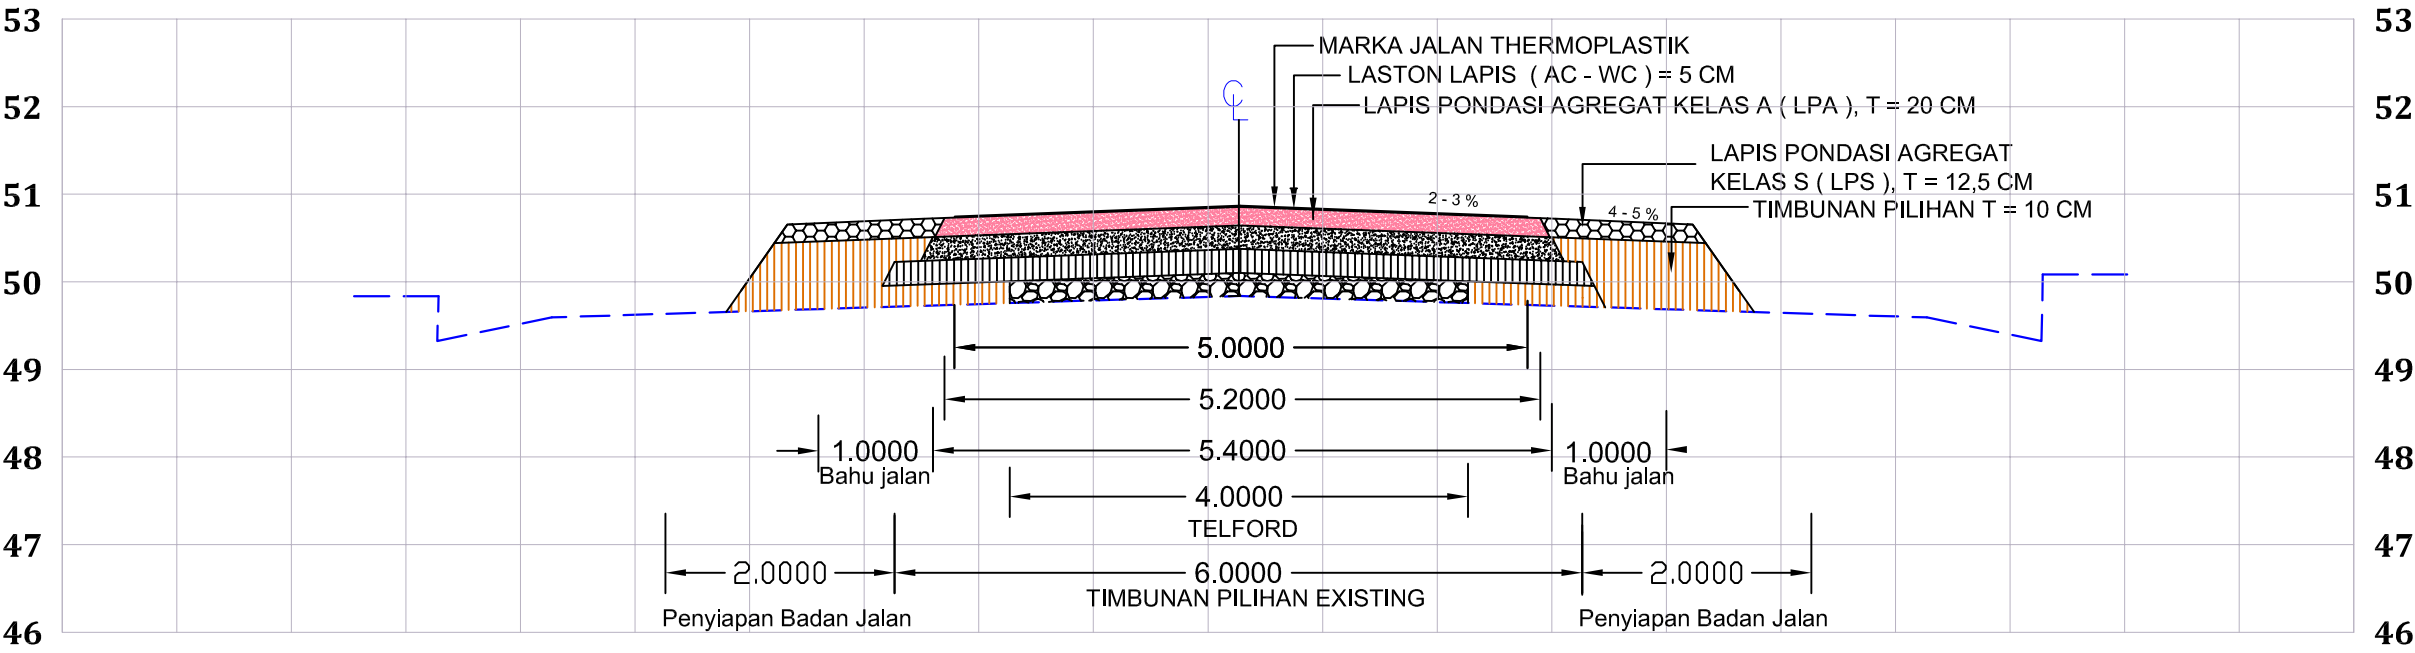

TYPICAL EXISTING
STA. 4 + 445 - STA. 4 + 470
SKALA 1 : 100


TYPICAL RENCANA



TYPICAL RENCANA PENANGANAN
STA. 4 + 445 - STA. 4 + 470
SKALA 1 : 100


<div><p>PEMERINTAH KABUPATEN LAMANDAU DINAS PEKERJAAN UMUM DAN PENATAAN RUANG, PERUMAHAN DAN KAWASAN PERMUKIMAN DAN PERTANAHAN Alamat : J. Bakti Mihar Tumor No. 073 Rt. 1/2 Rm. 301 Komplek Bakti Kodes Pos : 74852 Telp. 0532 - 2071023 / 0532 2071024 Fax. 0532 - 2071031 Email : dpu@kemendagri.go.id</p></div>	PAKET :	Nama Ruas	BINA BHAKTI	KONSULTAN PERENCANA			Judul Gambar : TYPICAL MELINTANG	Nomor Gambar	37
	PENINGKATAN JALAN BINA BHAKTI	No. Ruas	049	Digambar Oleh	Direncanakan Oleh	Disetujui Oleh		Jumlah Gambar	
		Nama Pekerjaan	Rekonstruksi	Konsultan Perencana CV. ATMAJAYA BANGUN CONSULTANT  Dra. Endang Wulan ST Kep. Operator	Konsultan Perencana CV. ATMAJAYA BANGUN CONSULTANT  Rina Gunawan TEAM LEADER	Konsultan Perencana CV. ATMAJAYA BANGUN CONSULTANT  Agus Pradiyast Desainer		Skala	
		Provinsi	Kalimantan Tengah					Vertikal	1 : 100
								Horizontal	1 : 100
								Tahun	2024

TYPICAL EKSISTING

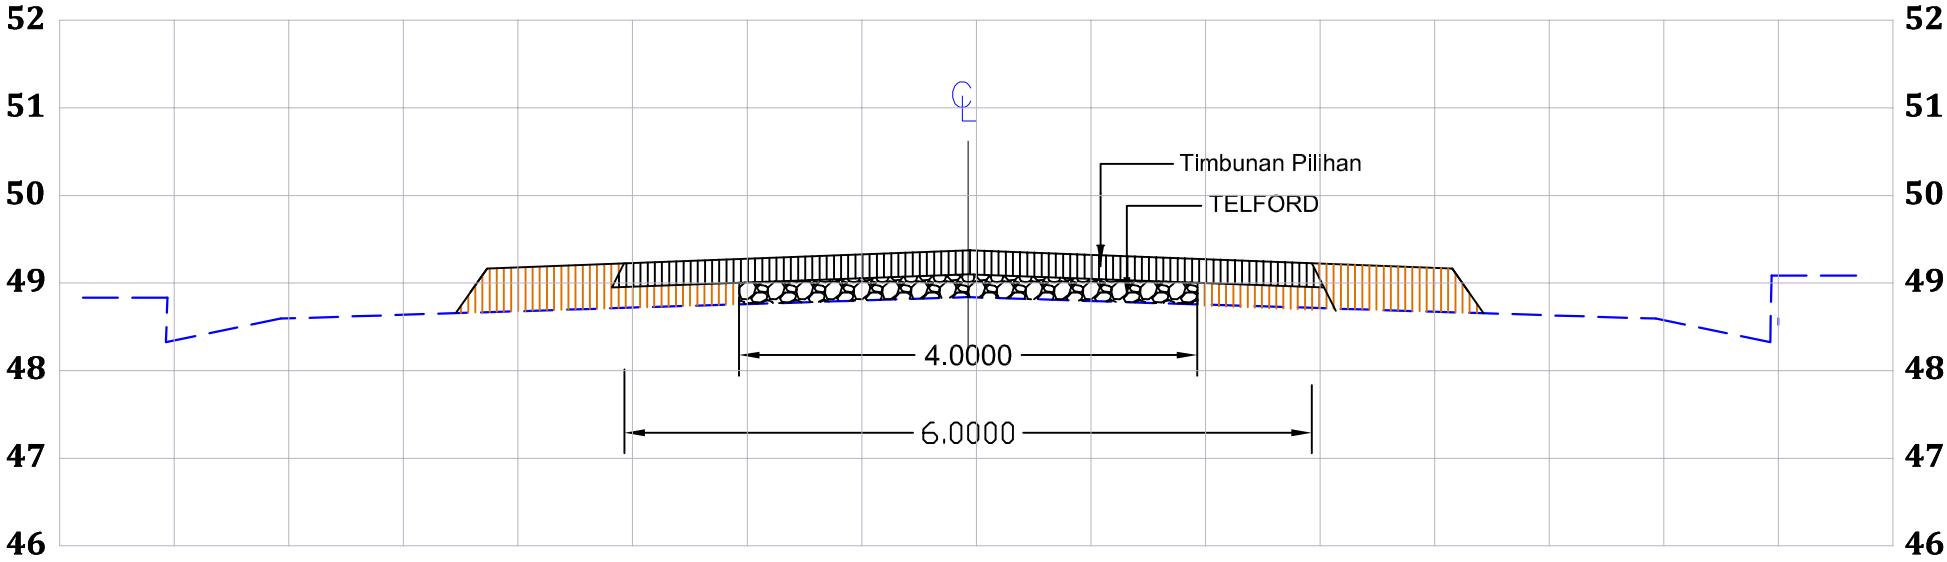

TYPICAL EXISTING
STA. 4 + 470 - STA. 4 + 495
SKALA 1 : 100

TYPICAL RENCANA

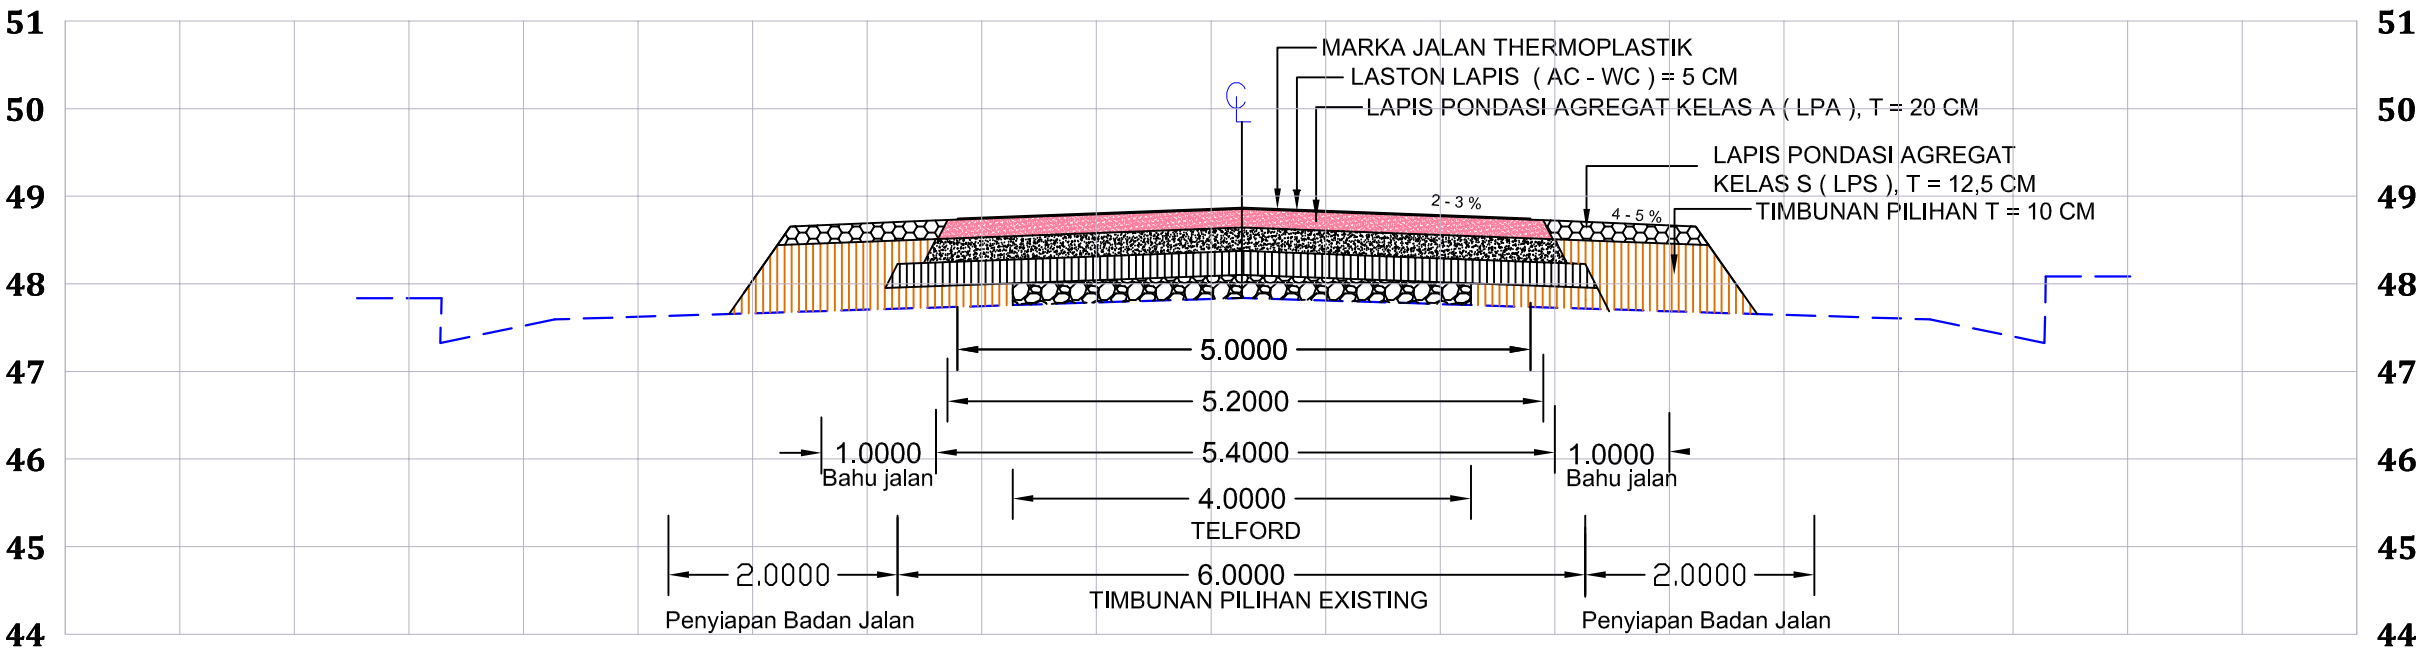

TYPICAL RENCANA PENANGANAN
STA. 4 + 470 - STA. 4 + 495
SKALA 1 : 100